



Схема расположения границ публичного сервитута в отношении земель и земельных участков
в целях строительства и эксплуатации линейного объекта системы газоснабжения
«Строительство сети газораспределения низкого давления с газопроводами-вводами
в квартале, ограниченном ул.Полевой, ул. Советской, ул. Северной и ул. 2-й Полевой в п. Шуя»

Схема расположения листов

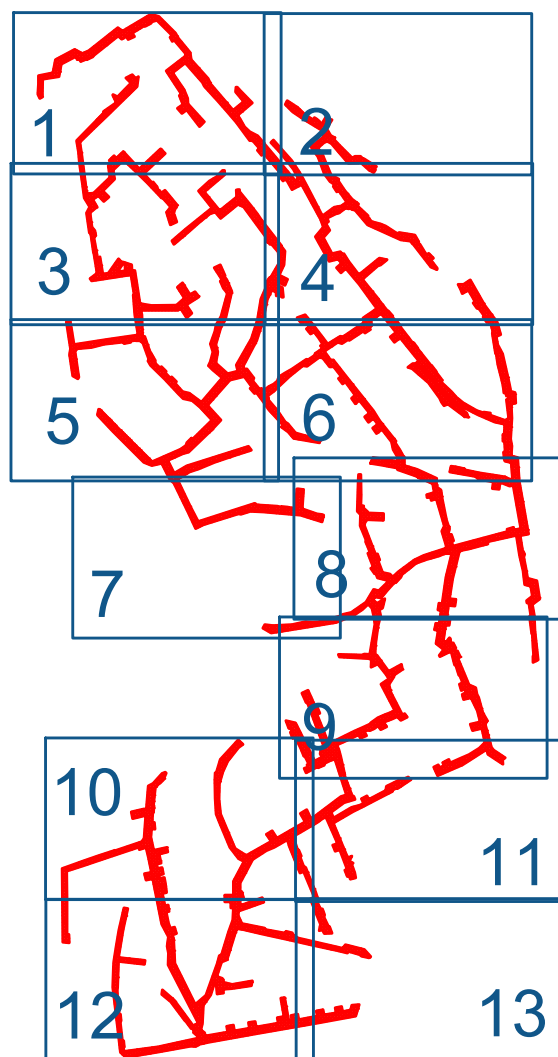

- граница публичного сервитута

Схема расположения границ публичного сервитута в отношении земель и земельных участков в целях строительства и эксплуатации линейного объекта системы газоснабжения
«Строительство сети газораспределения низкого давления с газопроводами-вводами в квартале, ограниченном ул.Полевой, ул. Советской, ул. Северной и ул. 2-й Полевой в п. Шуя»

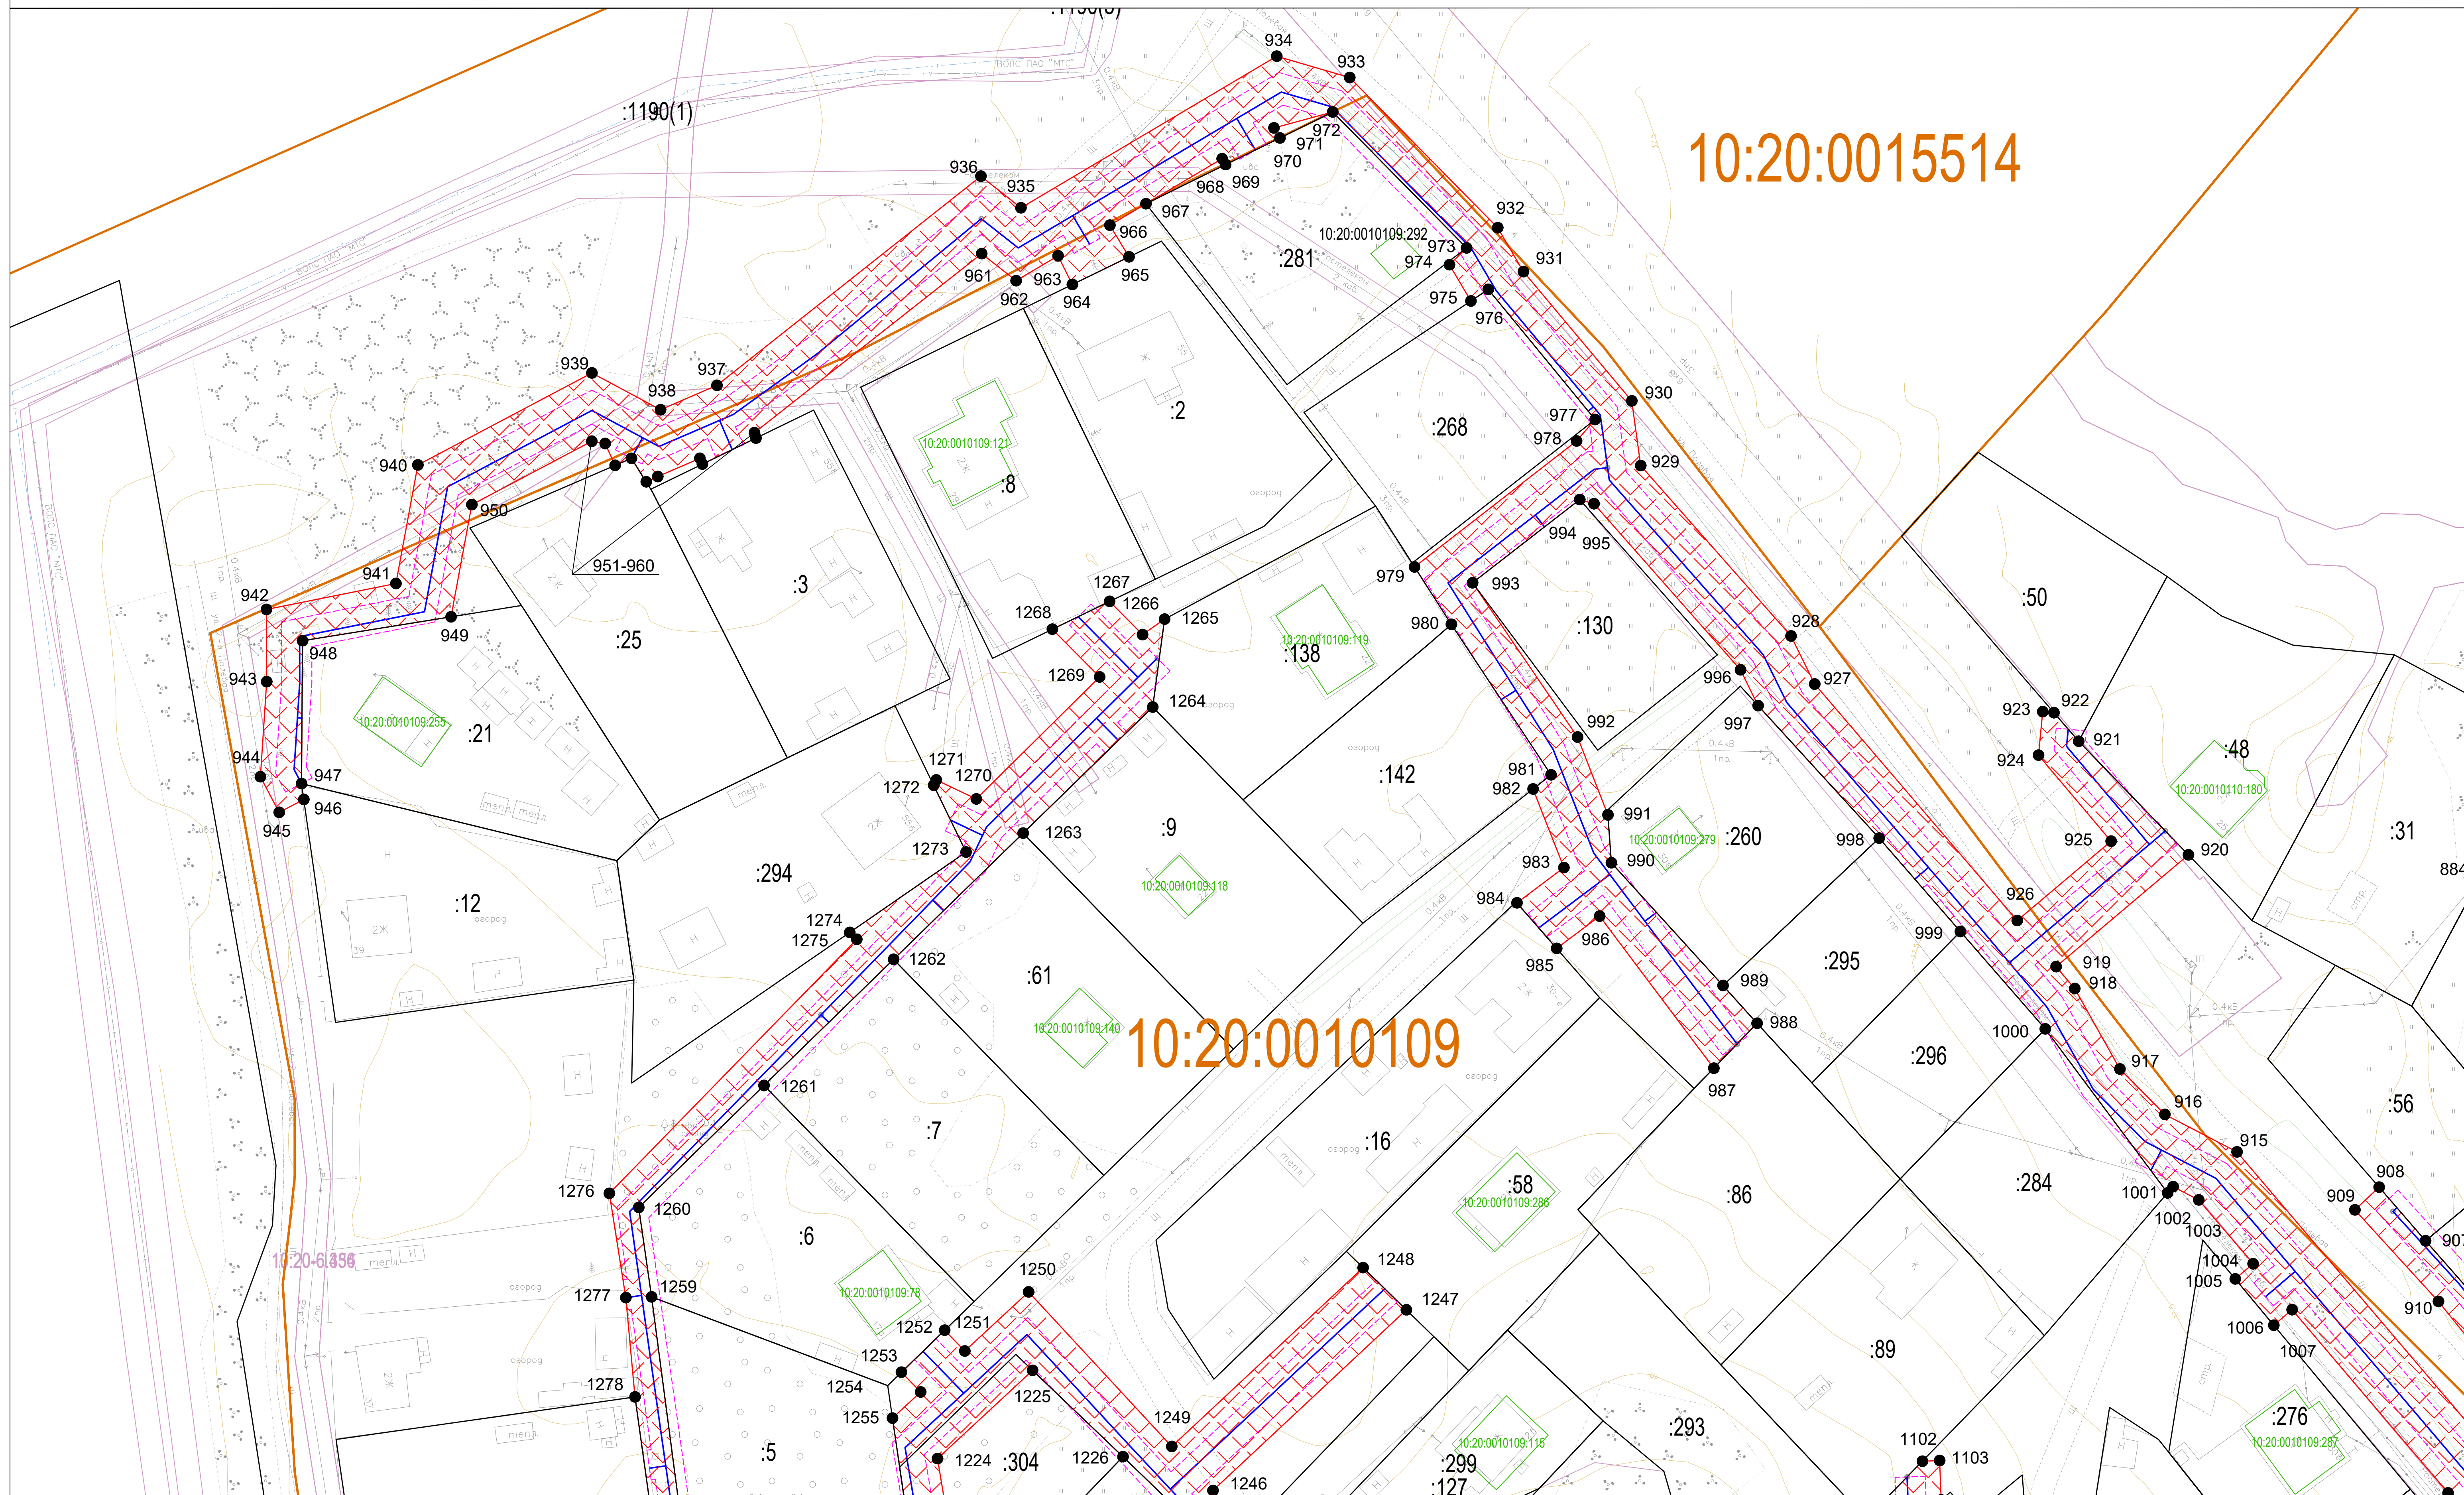

Условные обозначения:


- | | | | |
|--|--|--|--|
| | - граница публичного сервитута | | - границы земельных участков, сведения о которых содержатся в ЕГРН |
| | - обозначение характерных точек границ публичного сервитута | | - граница кадастрового квартала |
| | - кадастровый номер земельного участка, сведения о котором содержатся в ЕГРН | | - охранный зона проектируемого газопровода |
| | - номер кадастрового квартала | | - ось проектируемого газопровода |



Масштаб 1:500

Ж - жилой объект
Н - нежилой объект
ул. Филиппова - обозначение улицы
грунт, асфальт - обозначение дорожного покрытия

Система координат МСК-10

10:20:0010110

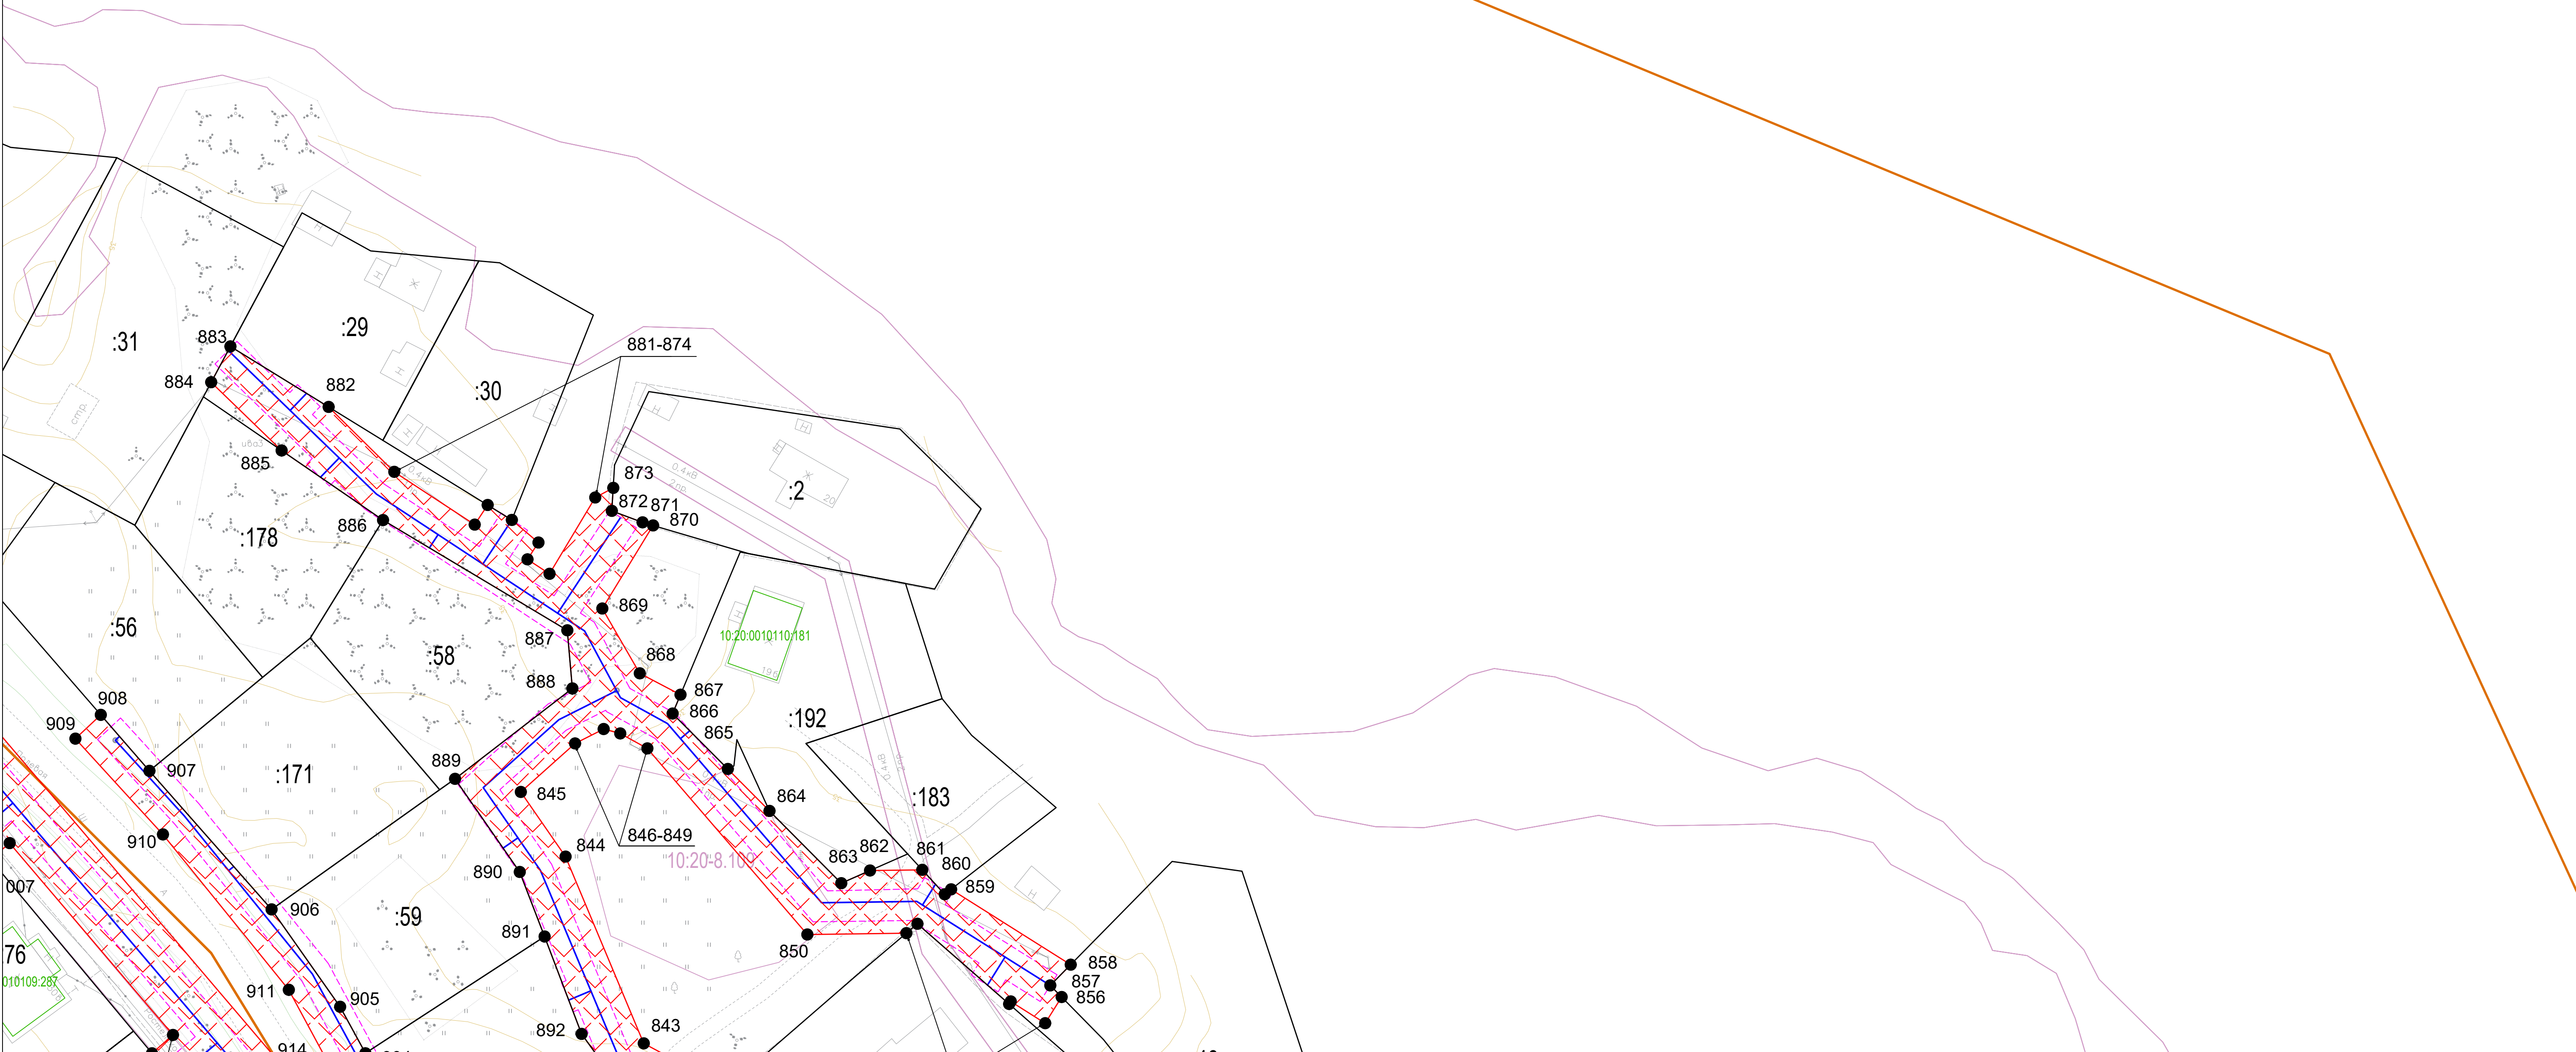

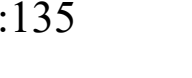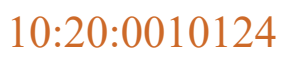
- Условные обозначения:
- | | | | |
|---|--|---|--|
|  | - граница публичного сервитута |  | - границы земельных участков, сведения о которых содержатся в ЕГРН |
|  | - обозначение характерных точек границ публичного сервитута |  | - граница кадастрового квартала |
|  | - кадастровый номер земельного участка, сведения о котором содержатся в ЕГРН |  | - охранный зона проектируемого газопровода |
|  | - номер кадастрового квартала |  | - ось проектируемого газопровода |

Масштаб 1:500

Ж - жилой объект
Н - нежилой объект
ул. Филиппова - обозначение улицы
грунт, асфальт - обозначение дорожного покрытия

Система координат МСК-10

Схема расположения границ публичного сервитута в отношении земель и земельных участков в целях строительства и эксплуатации линейного объекта системы газоснабжения
«Строительство сети газораспределения низкого давления с газопроводами-вводами в квартале, ограниченном ул.Полевой, ул. Советской, ул. Северной и ул. 2-й Полевой в п. Шуя»

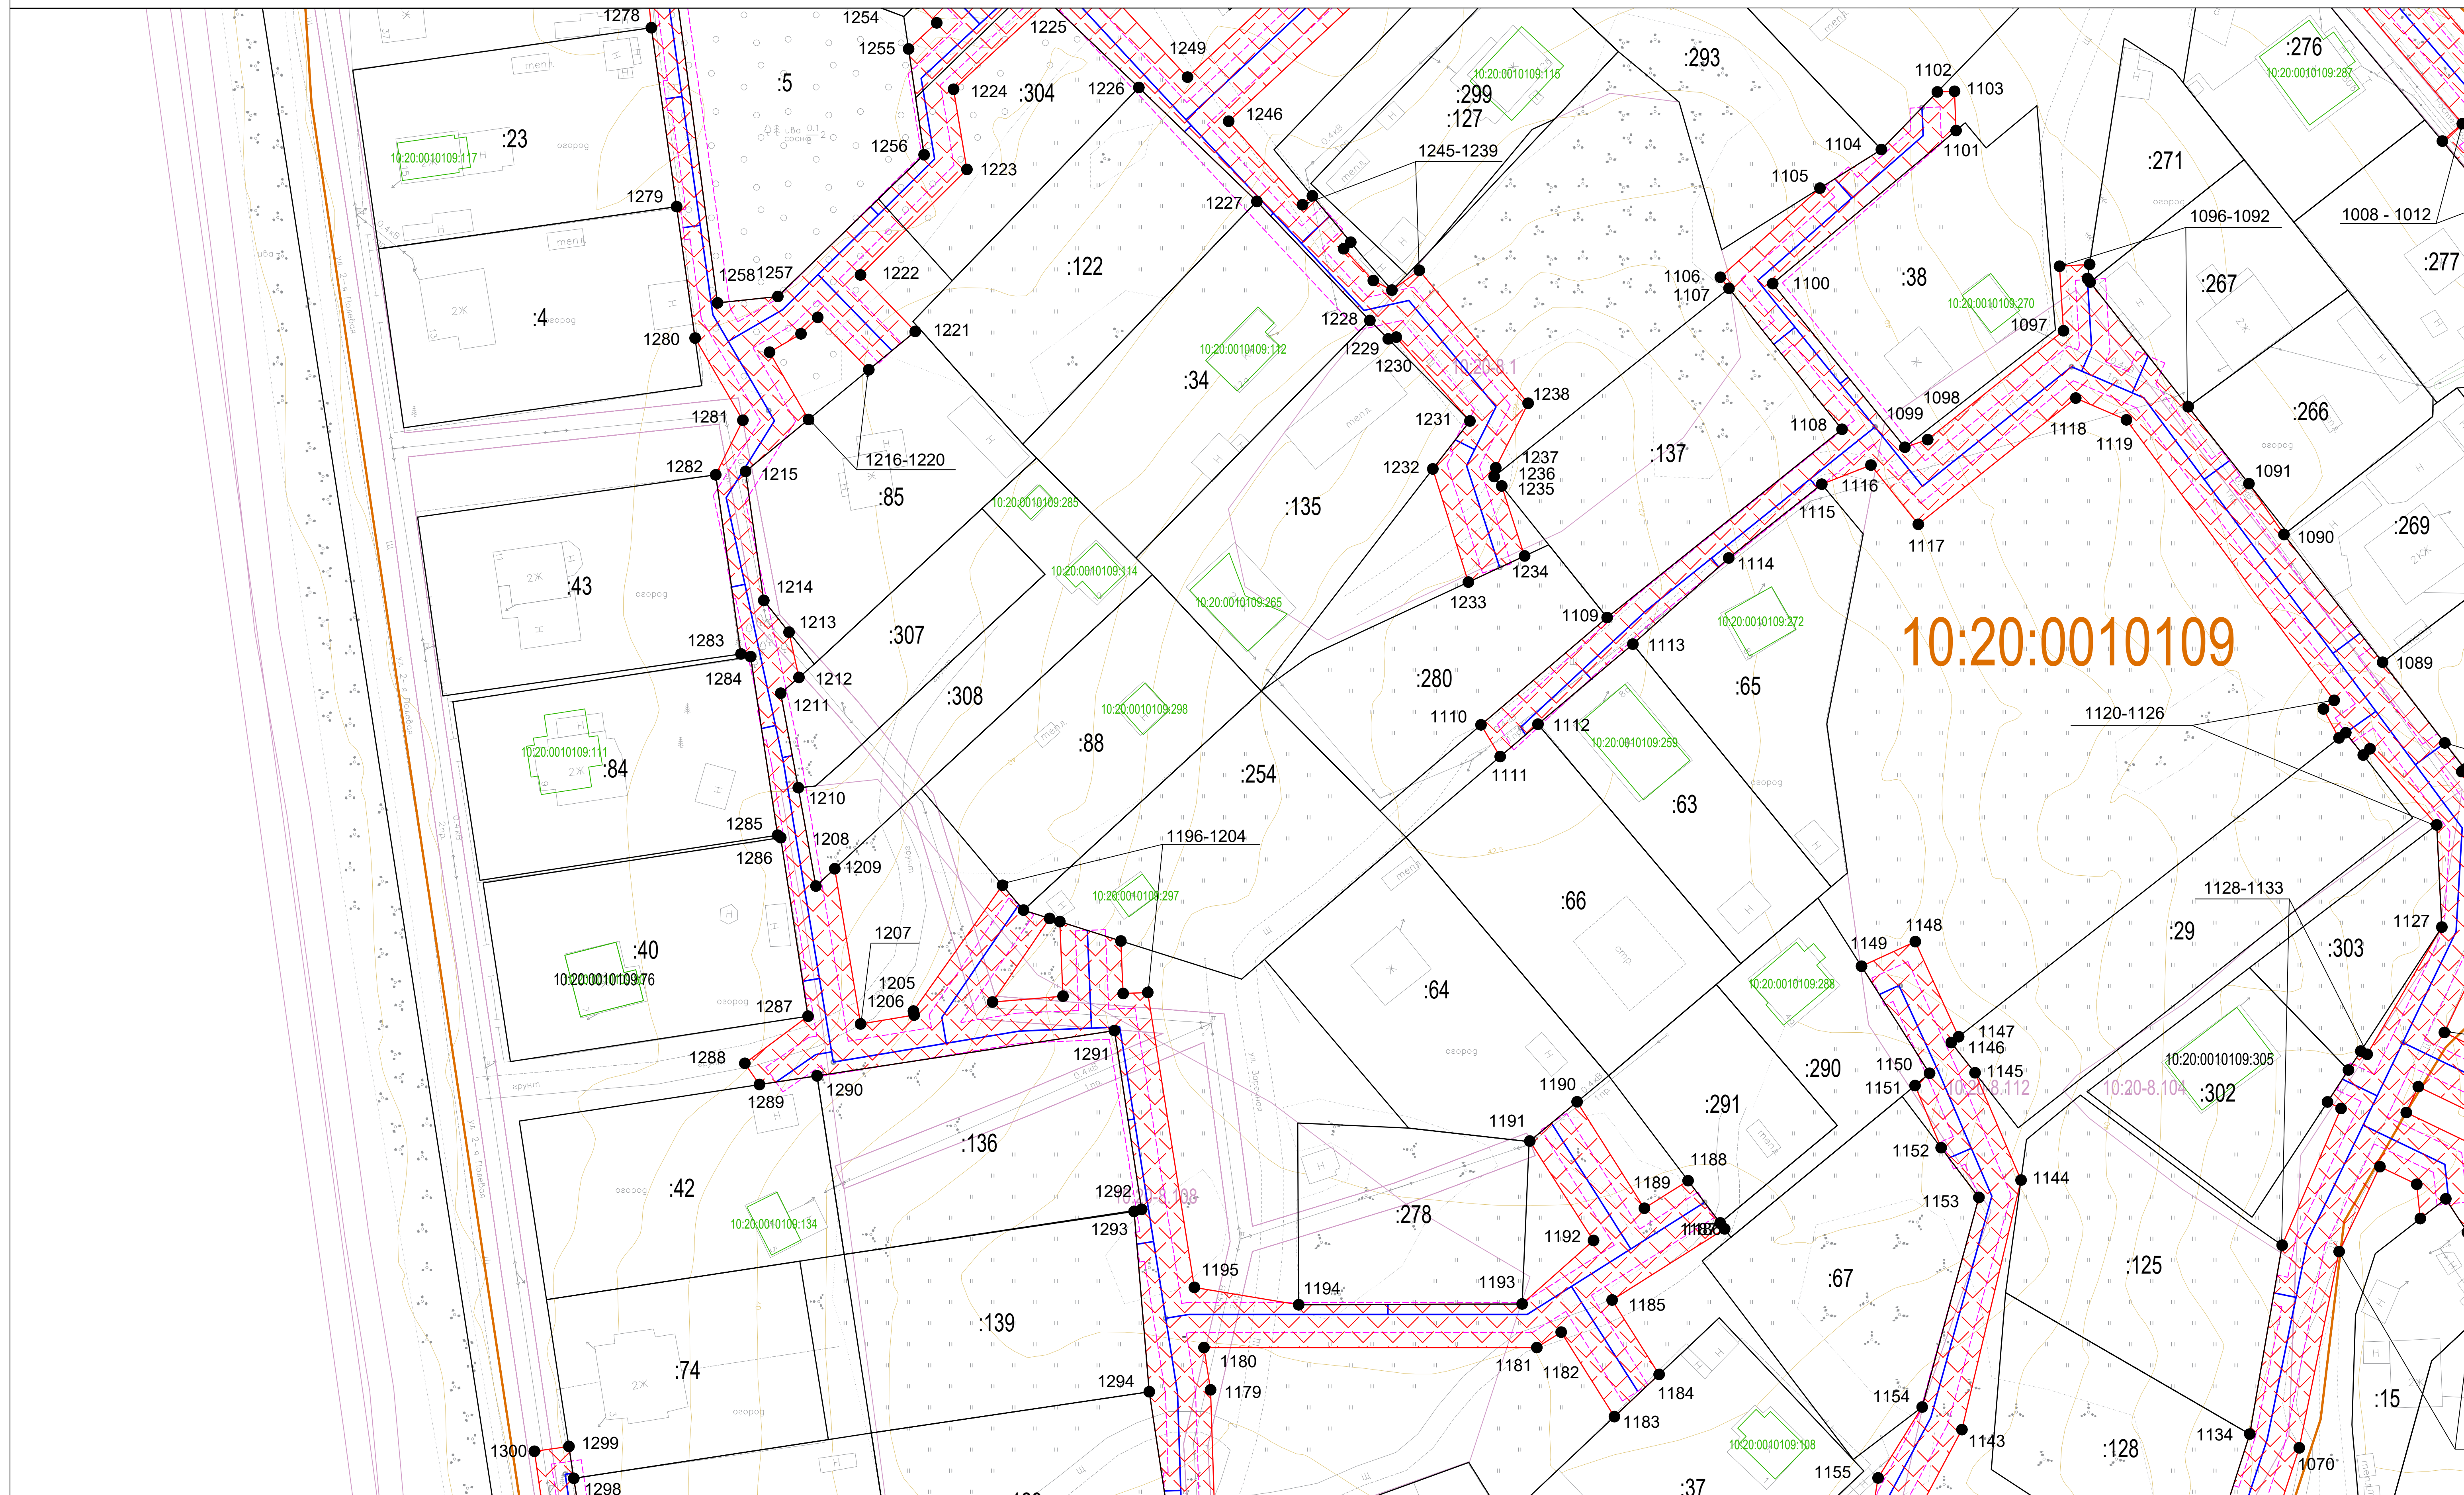

Условные обозначения:


- | | | | |
|--|--|--|--|
| | - граница публичного сервитута | | - границы земельных участков, сведения о которых содержатся в ЕГРН |
| | - обозначение характерных точек границ публичного сервитута | | - граница кадастрового квартала |
| | - кадастровый номер земельного участка, сведения о котором содержатся в ЕГРН | | - охранный зона проектируемого газопровода |
| | - номер кадастрового квартала | | - ось проектируемого газопровода |

Масштаб 1:500

Ж - жилой объект
Н - нежилой объект
ул. Филиппова - обозначение улицы
грунт, асфальт - обозначение дорожного покрытия

Система координат МСК-10

Схема расположения границ публичного сервитута в отношении земель и земельных участков в целях строительства и эксплуатации линейного объекта системы газоснабжения
«Строительство сети газораспределения низкого давления с газопроводами-вводами в квартале, ограниченном ул.Полевой, ул. Советской, ул. Северной и ул. 2-й Полевой в п. Шуя»

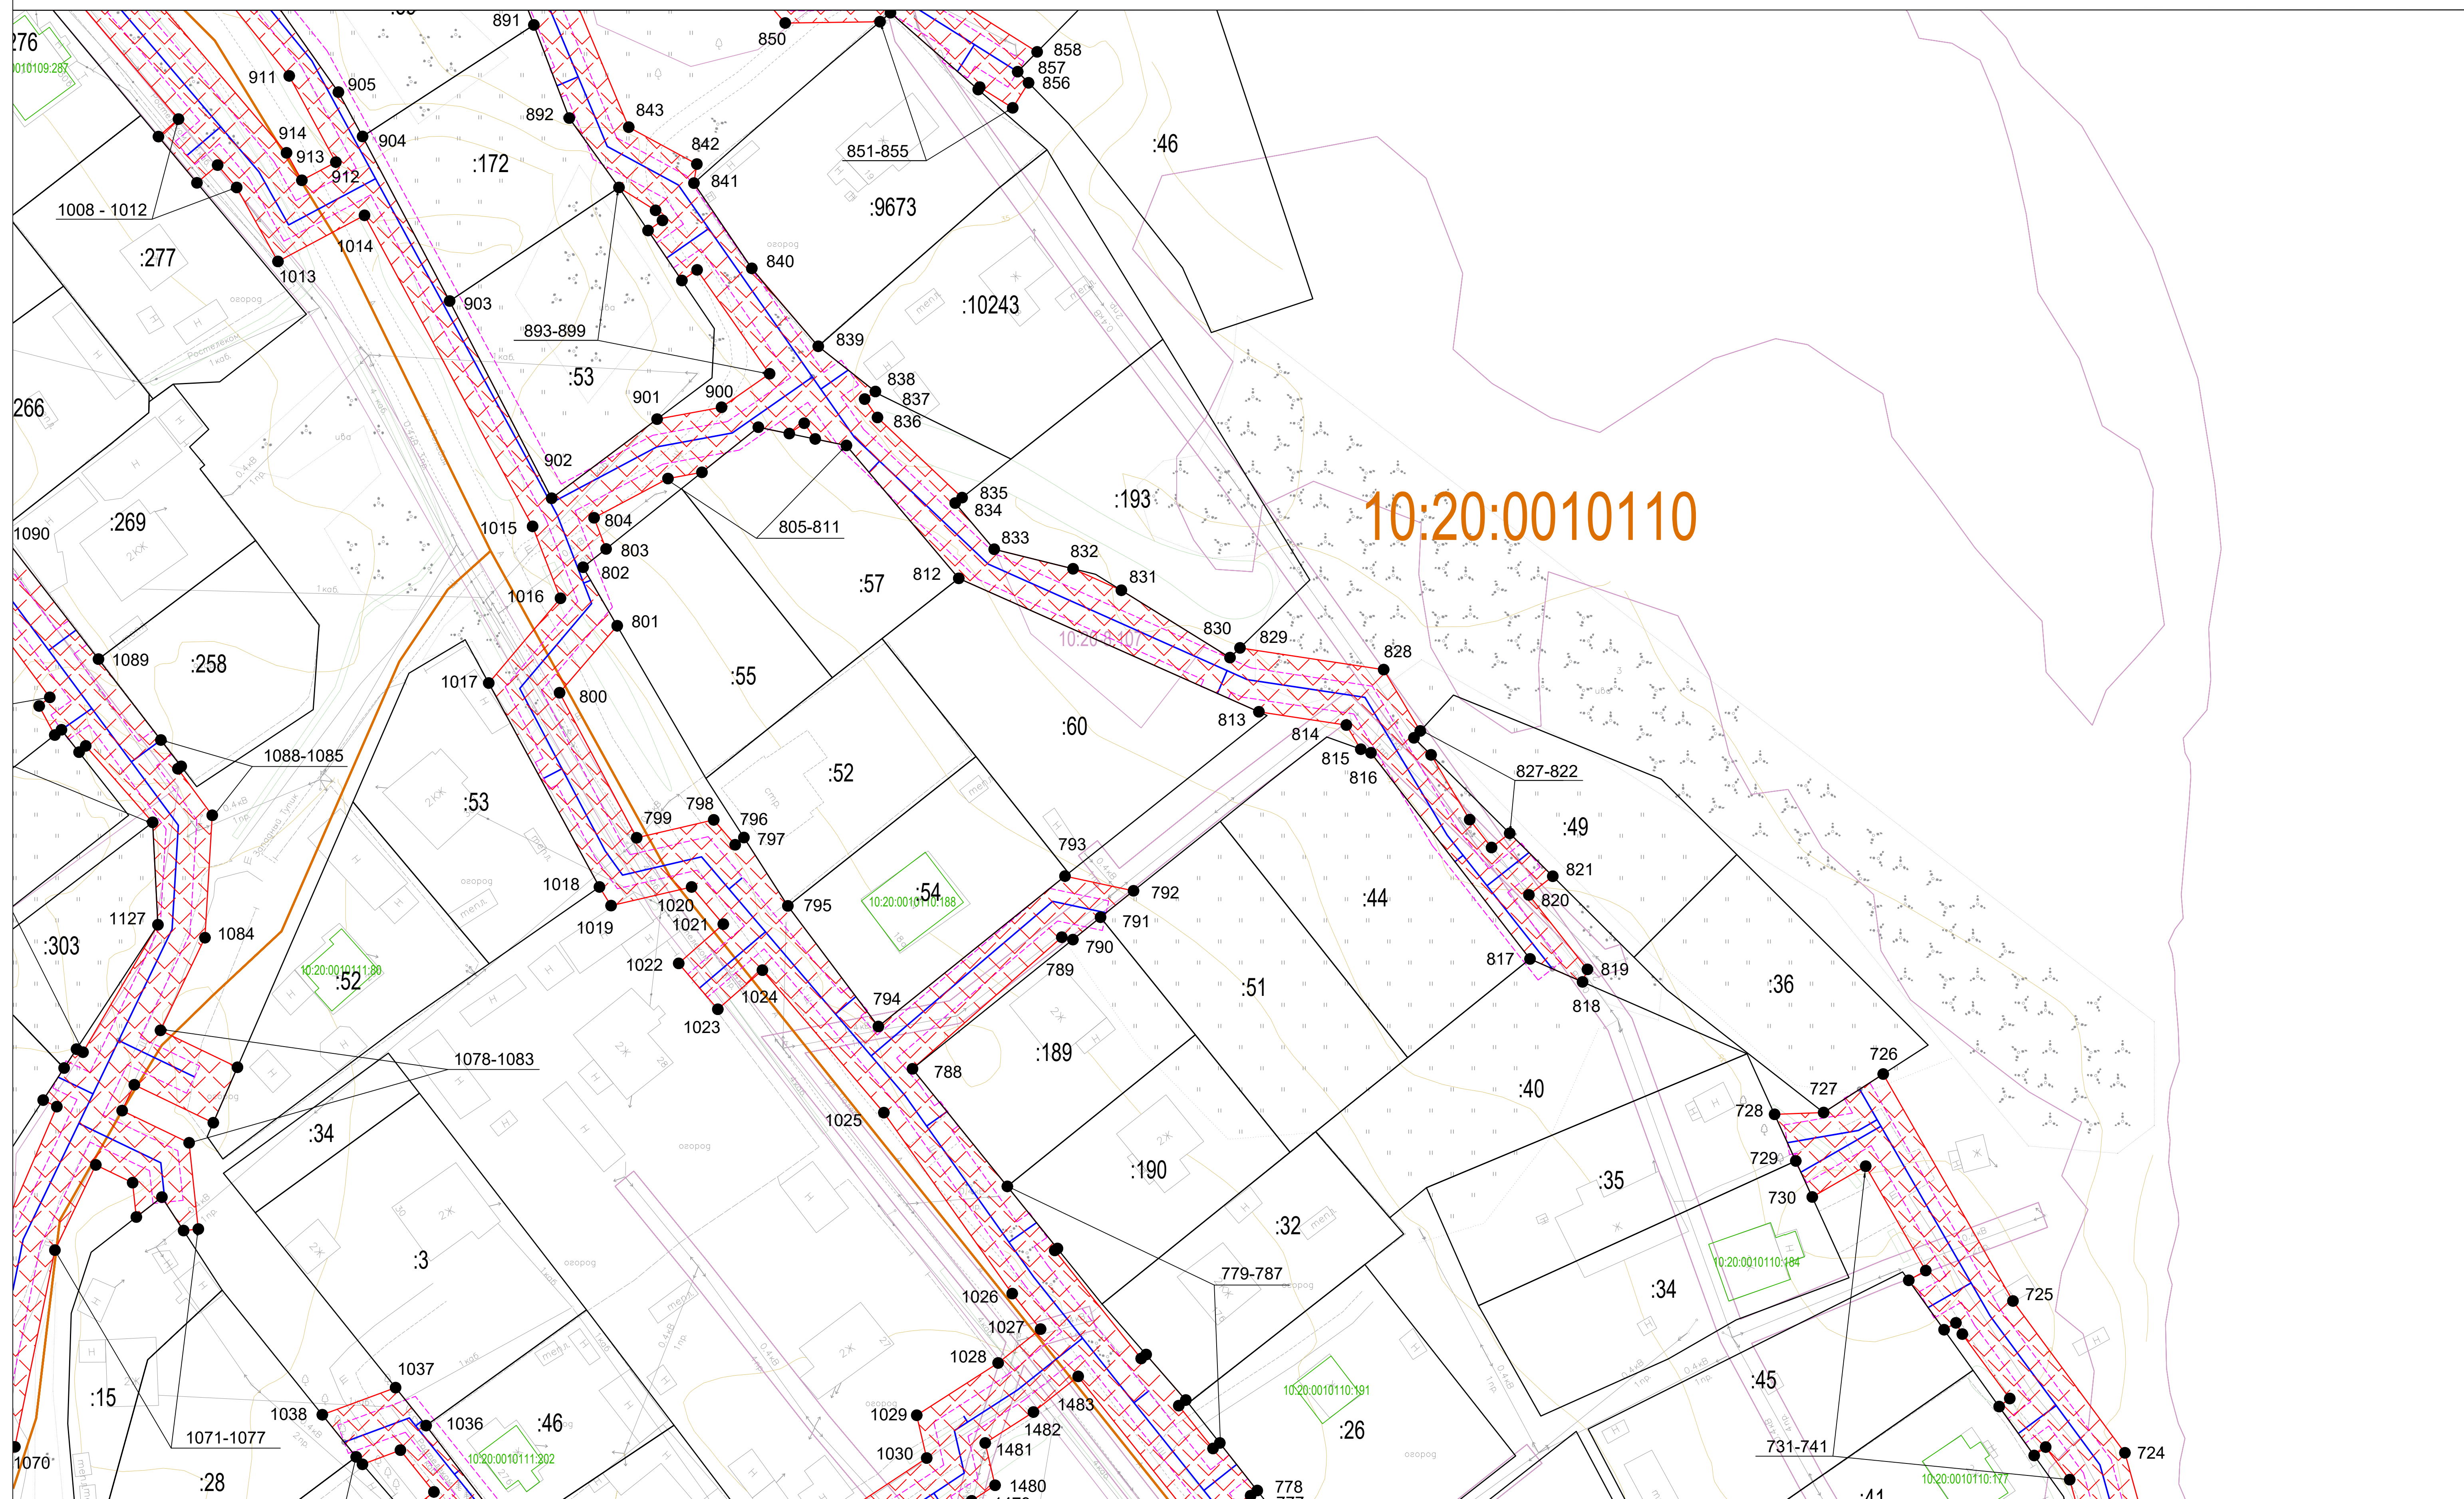

Условные обозначения:


- | | | | |
|--|--|--|--|
| | - граница публичного сервитута | | - границы земельных участков, сведения о которых содержатся в ЕГРН |
| | - обозначение характерных точек границ публичного сервитута | | - граница кадастрового квартала |
| | - кадастровый номер земельного участка, сведения о котором содержатся в ЕГРН | | - охранный зона проектируемого газопровода |
| | - номер кадастрового квартала | | - ось проектируемого газопровода |

Масштаб 1:500

Ж - жилой объект
Н - нежилой объект
ул. Филиппова - обозначение улицы
грунт, асфальт - обозначение дорожного покрытия

Система координат МСК-10

Схема расположения границ публичного сервитута в отношении земель и земельных участков в целях строительства и эксплуатации линейного объекта системы газоснабжения
«Строительство сети газораспределения низкого давления с газопроводами-вводами в квартале, ограниченном ул.Полевой, ул. Советской, ул. Северной и ул. 2-й Полевой в п. Шуя»

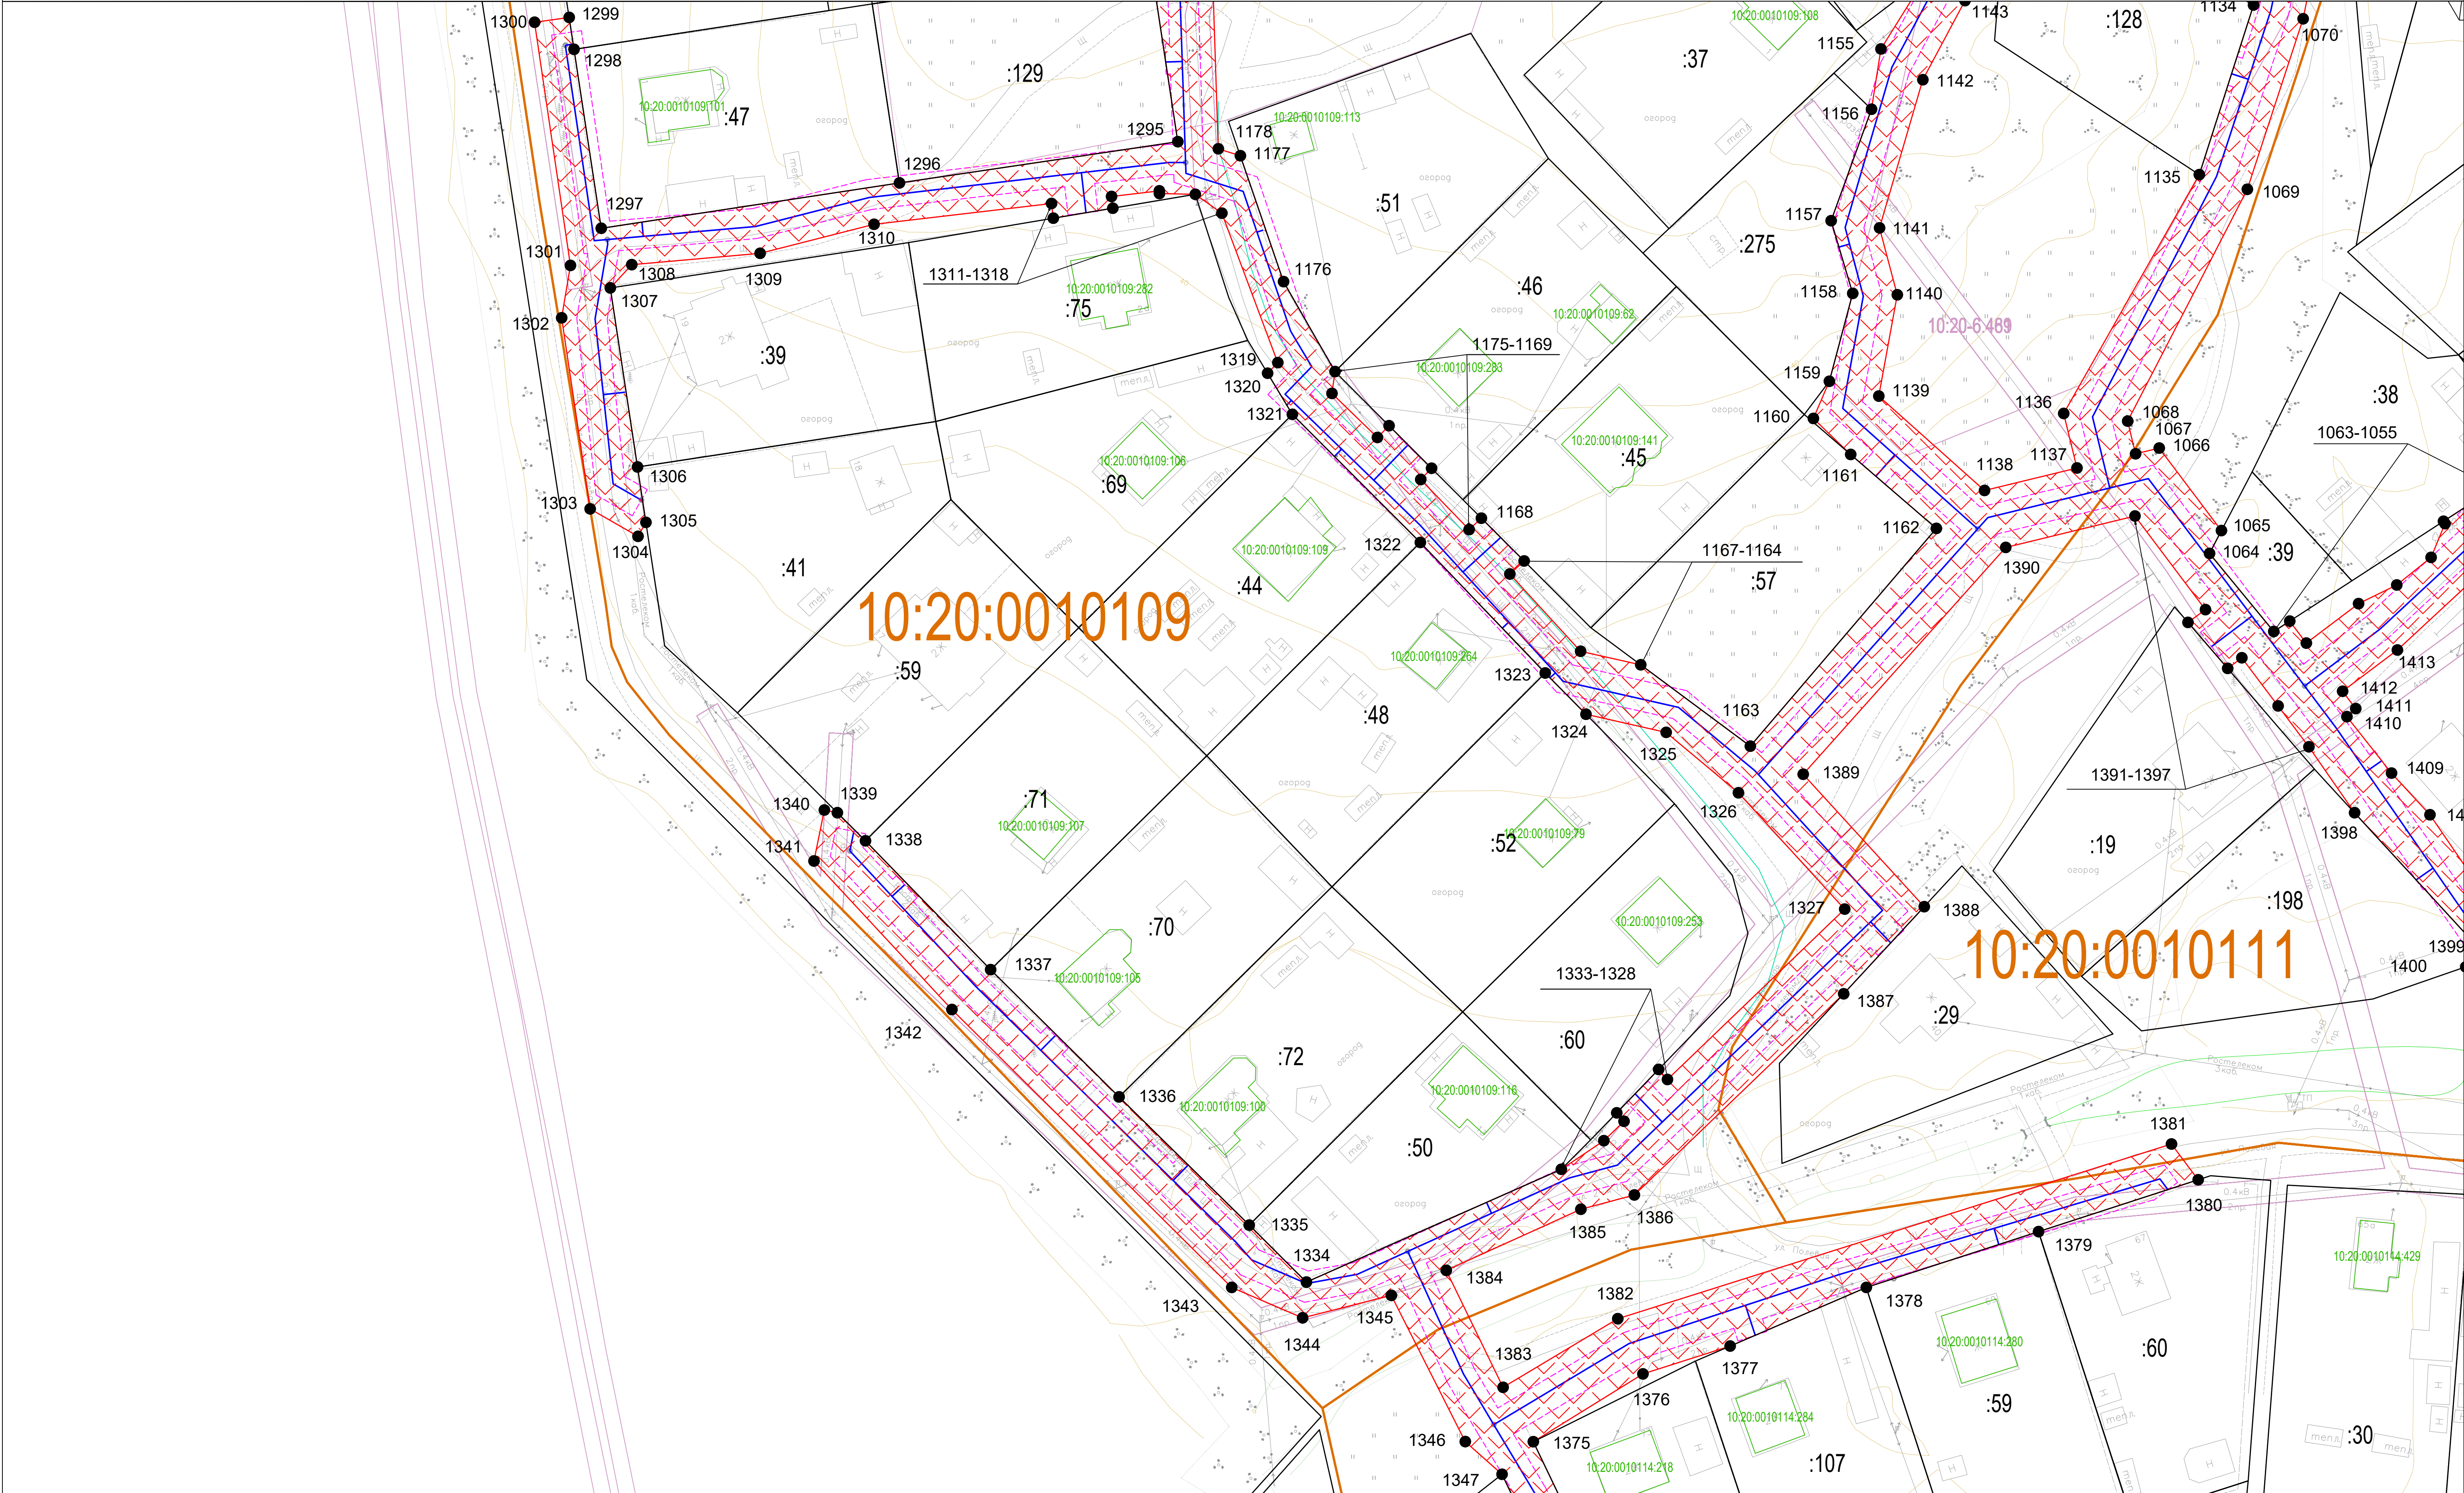


- Условные обозначения:
- | | | | |
|--|--|--|--|
| | - граница публичного сервитута | | - границы земельных участков, сведения о которых содержатся в ЕГРН |
| | - обозначение характерных точек границ публичного сервитута | | - граница кадастрового квартала |
| | - кадастровый номер земельного участка, сведения о котором содержатся в ЕГРН | | - охранный зона проектируемого газопровода |
| | - номер кадастрового квартала | | - ось проектируемого газопровода |

Масштаб 1:500

Ж - жилой объект
Н - нежилой объект
ул. Филиппова - обозначение улицы
грунт, асфальт - обозначение дорожного покрытия

Система координат МСК-10

Схема расположения границ публичного сервитута в отношении земель и земельных участков в целях строительства и эксплуатации линейного объекта системы газоснабжения
«Строительство сети газораспределения низкого давления с газопроводами-вводами в квартале, ограниченном ул.Полевой, ул. Советской, ул. Северной и ул. 2-й Полевой в п. Шуя»

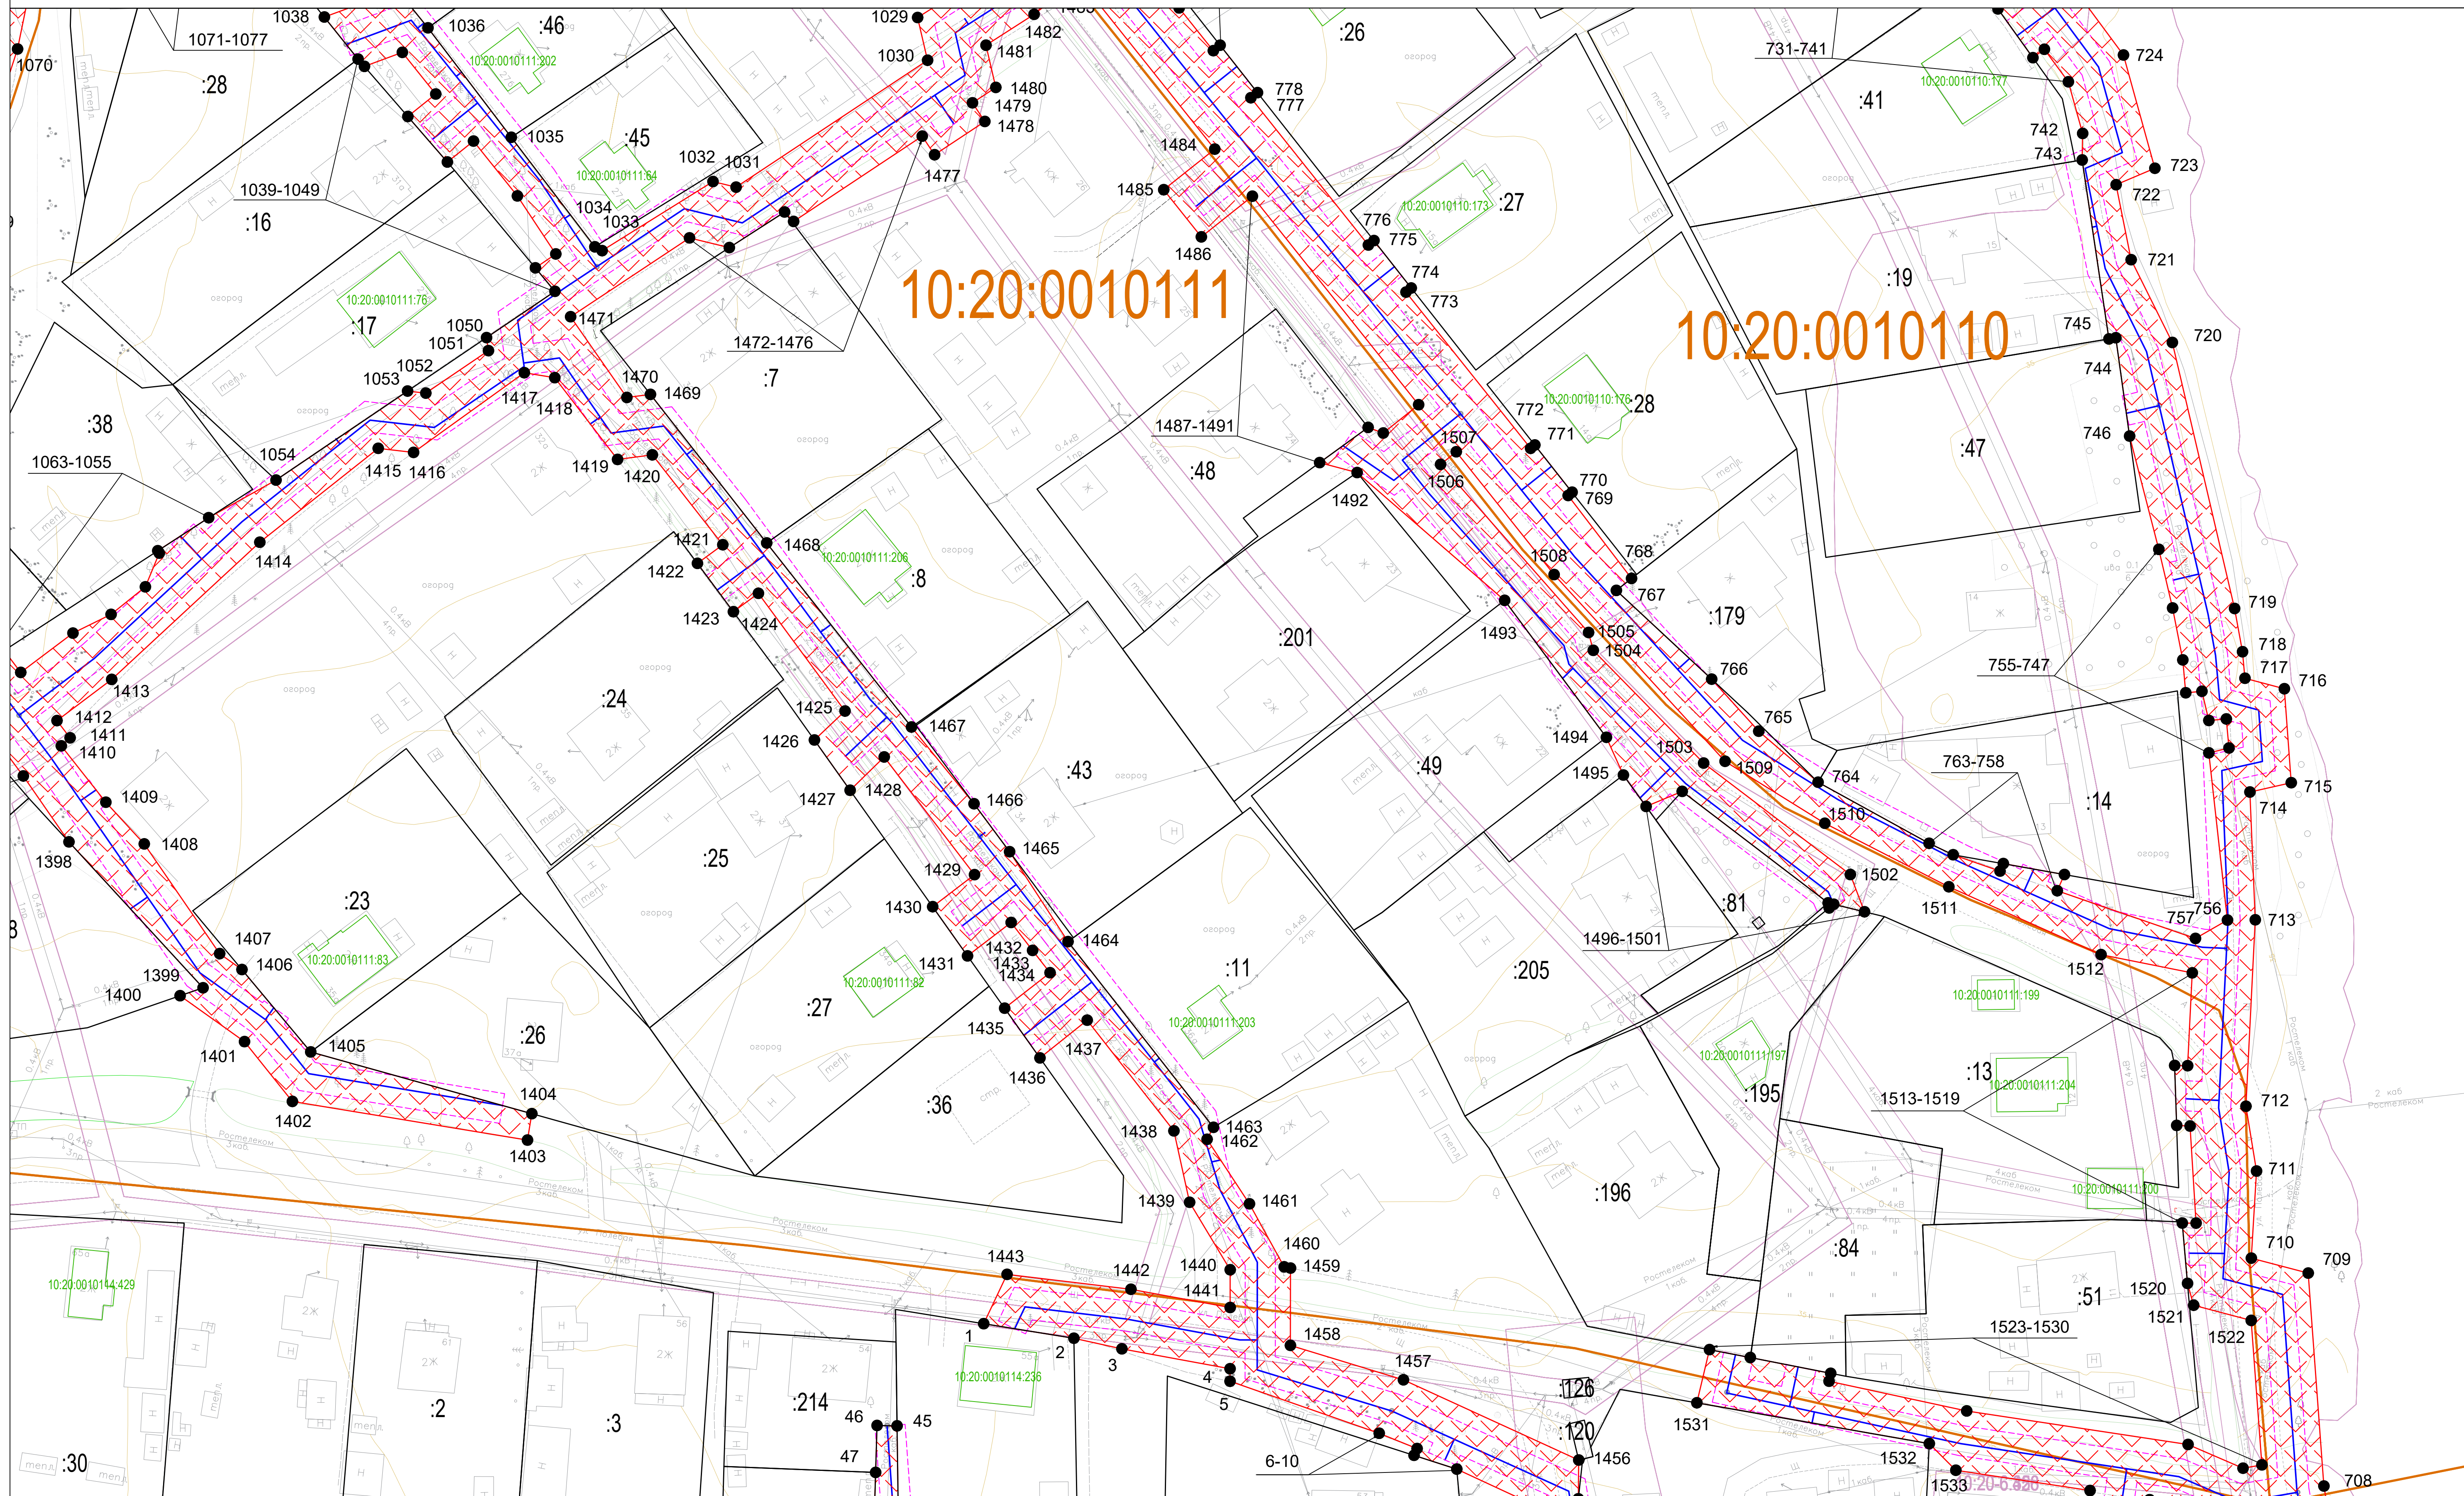

Условные обозначения:


- граница публичного сервитута
- обозначение характерных точек границ публичного сервитута
- границы земельных участков, сведения о которых содержатся в ЕГРН
- граница кадастрового квартала
- охранный зона проектируемого газопровода
- ось проектируемого газопровода
- кадастровый номер земельного участка, сведения о котором содержатся в ЕГРН
- номер кадастрового квартала

Масштаб 1:500

Ж - жилой объект
Н - нежилой объект
ул. Филиппова - обозначение улицы
грунт, асфальт - обозначение дорожного покрытия

Система координат МСК-10

Схема расположения границ публичного сервитута в отношении земель и земельных участков в целях строительства и эксплуатации линейного объекта системы газоснабжения «Строительство сети газораспределения низкого давления с газопроводами-вводами в квартале, ограниченном ул.Полевой, ул. Советской, ул. Северной и ул. 2-й Полевой в п. Шуя»

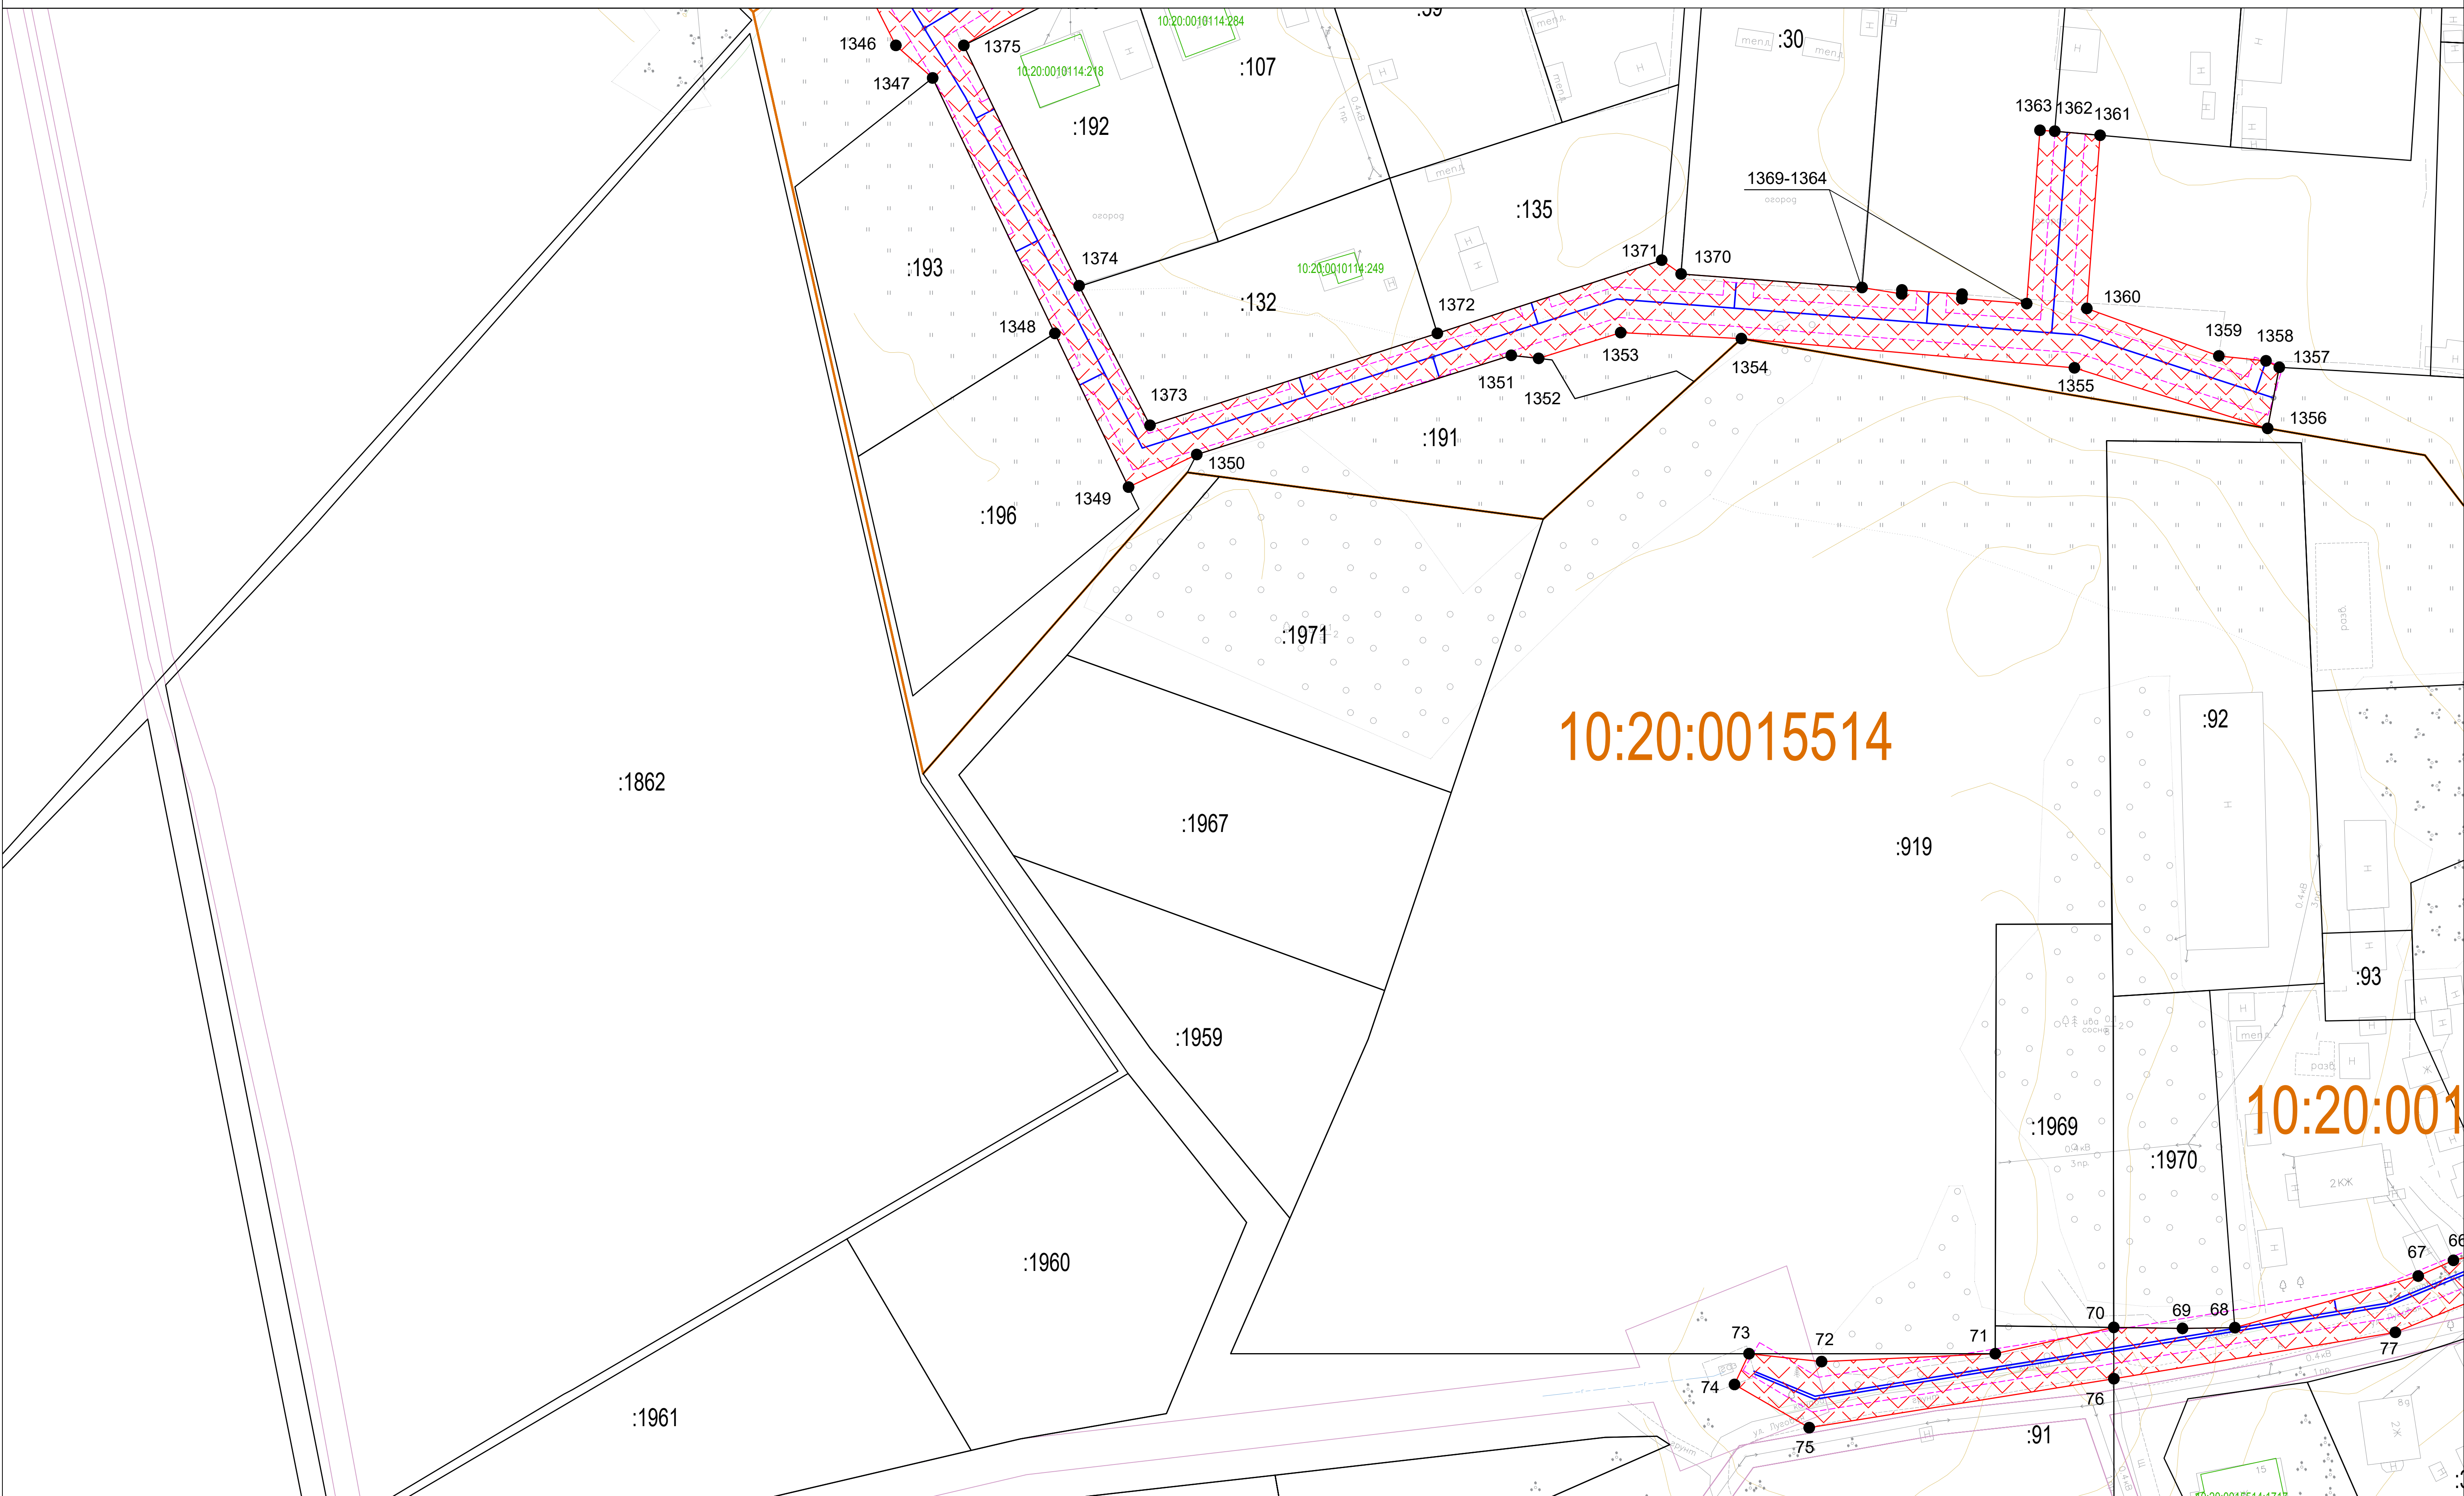

Условные обозначения:


- | | | | |
|--|--|---|--|
|  | - граница публичного сервитута |  | - границы земельных участков, сведения о которых содержатся в ЕГРН |
| ● 1 - обозначение характерных точек границ публичного сервитута | |  | - граница кадастрового квартала |
| :135 | - кадастровый номер земельного участка, сведения о котором содержатся в ЕГРН |  | - охранный зона проектируемого газопровода |
| 10:20:0010124 | - номер кадастрового квартала |  | - ось проектируемого газопровода |

Масштаб 1:500


Ж - жилой объект
Н - нежилой объект
ул. Филиппова - обозначение улицы
грунт, асфальт - обозначение дорожного покрытия

Система координат МСК-10

Схема расположения границ публичного сервитута в отношении земель и земельных участков в целях строительства и эксплуатации линейного объекта системы газоснабжения
«Строительство сети газораспределения низкого давления с газопроводами-вводами в квартале, ограниченном ул.Полевой, ул. Советской, ул. Северной и ул. 2-й Полевой в п. Шуя»

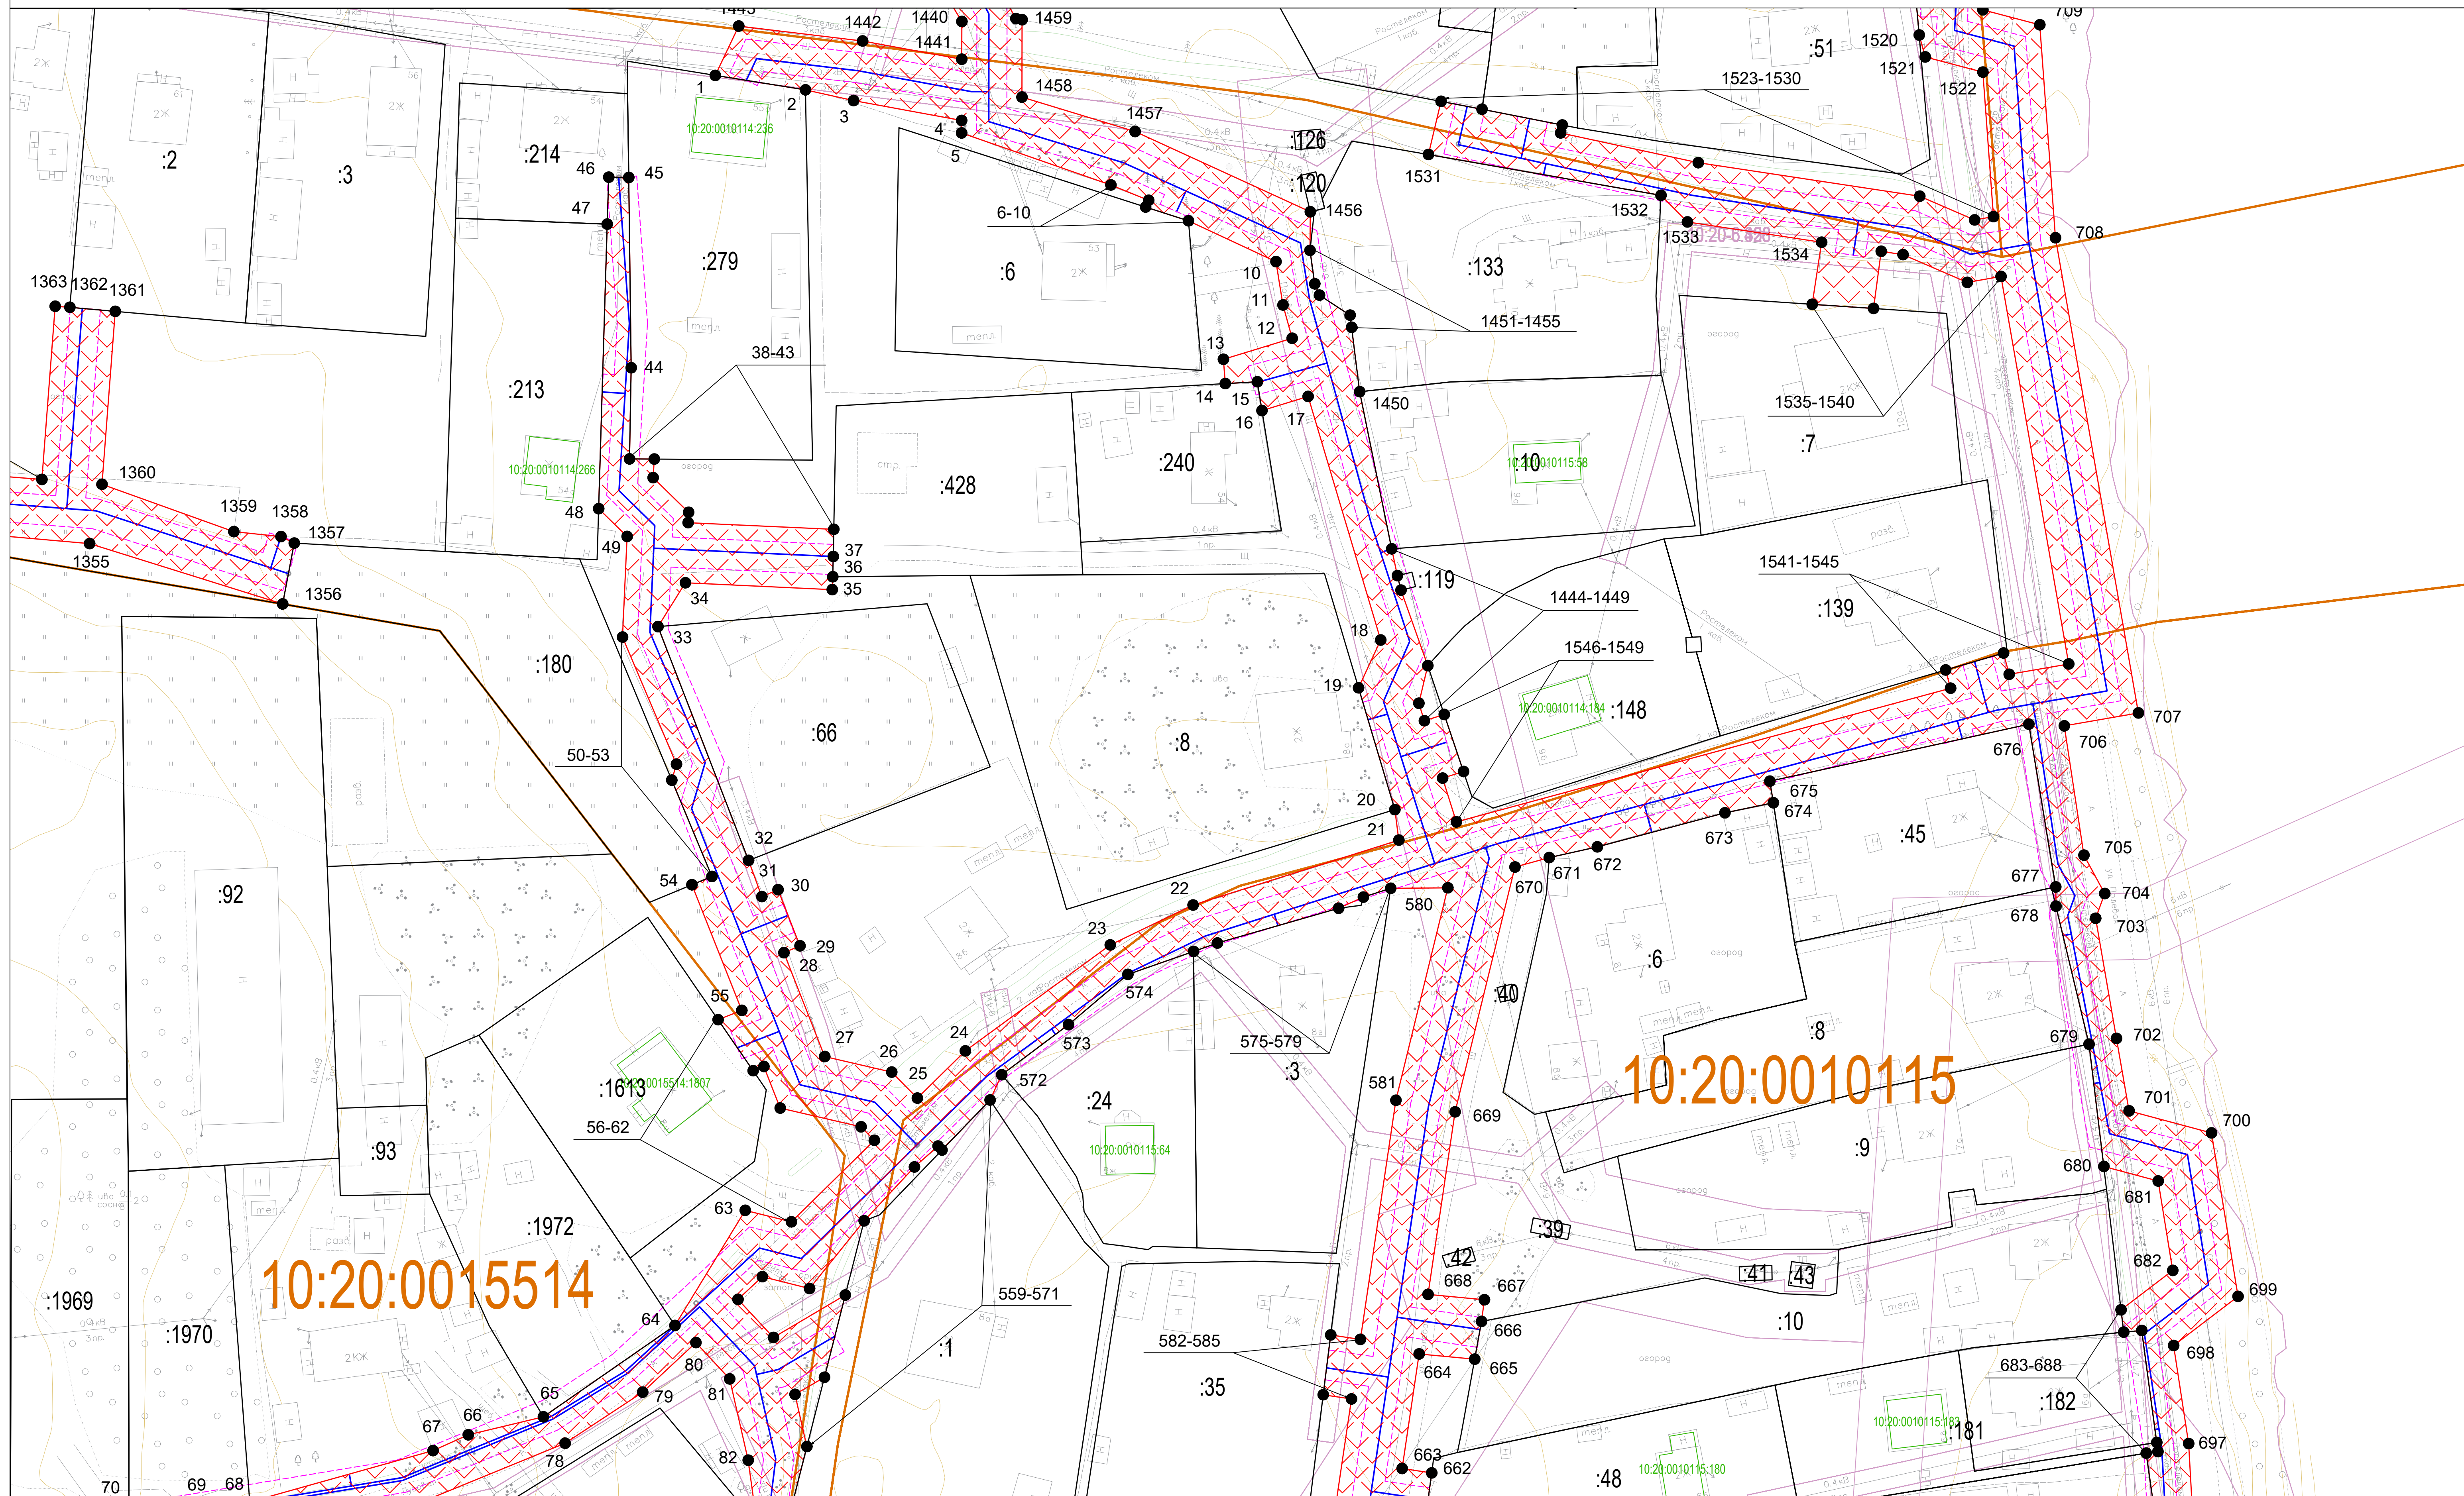

Условные обозначения:

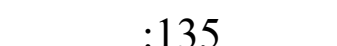
- | | |
|--|--|
|  - граница публичного сервитута |  - границы земельных участков, сведения о которых содержатся в ЕГРН |
|  1 - обозначение характерных точек границ публичного сервитута |  - граница кадастрового квартала |
|  :135 - кадастровый номер земельного участка, сведения о котором содержатся в ЕГРН |  - охранный зона проектируемого газопровода |
|  10:20:0010124 - номер кадастрового квартала |  - ось проектируемого газопровода |

Масштаб 1:500

Ж - жилой объект
Н - нежилой объект
ул. Филиппова - обозначение улицы
грунт, асфальт - обозначение дорожного покрытия

Система координат МСК-10

Схема расположения границ публичного сервитута в отношении земель и земельных участков в целях строительства и эксплуатации линейного объекта системы газоснабжения
«Строительство сети газораспределения низкого давления с газопроводами-вводами в квартале, ограниченном ул.Полевой, ул. Советской, ул. Северной и ул. 2-й Полевой в п. Шуя»

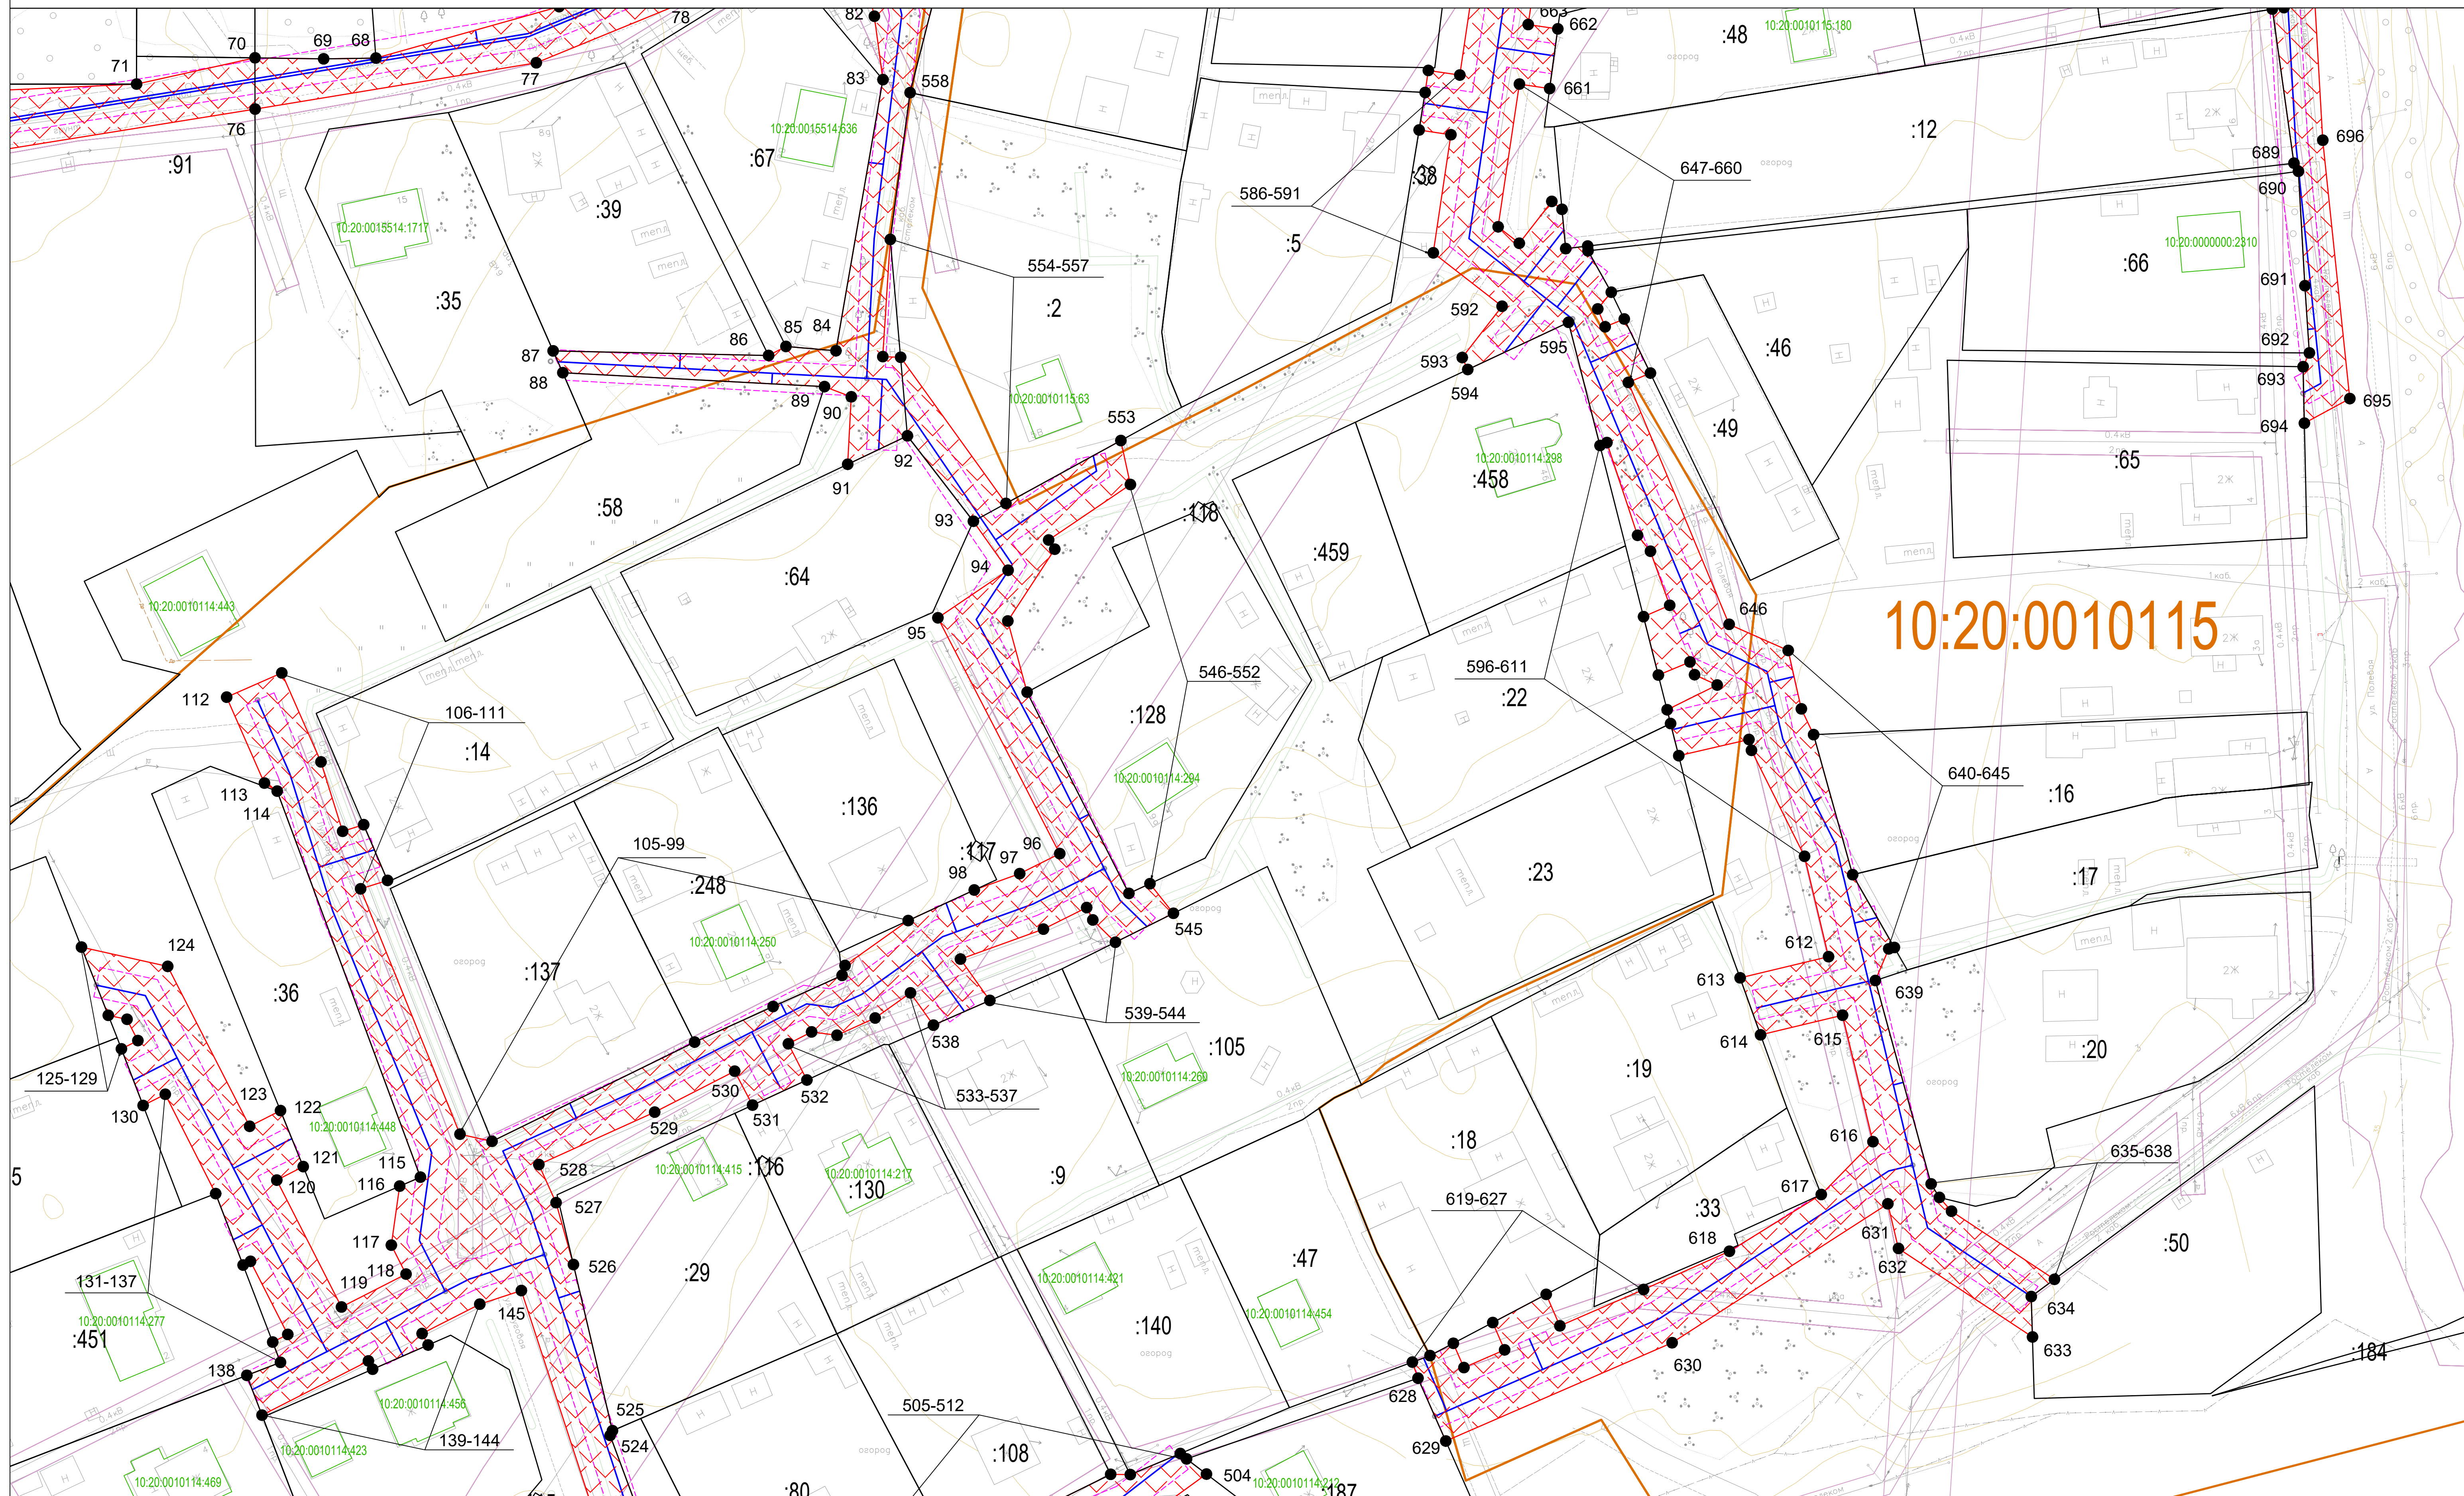

Условные обозначения:


- | | | | |
|--|--|--|--|
| | - граница публичного сервитута | | - границы земельных участков, сведения о которых содержатся в ЕГРН |
| | 1 - обозначение характерных точек границ публичного сервитута | | - граница кадастрового квартала |
| | - кадастровый номер земельного участка, сведения о котором содержатся в ЕГРН | | - охранный зона проектируемого газопровода |
| | - номер кадастрового квартала | | - ось проектируемого газопровода |

Масштаб 1:500

Ж - жилой объект
Н - нежилой объект
ул. Филиппова - обозначение улицы
грунт, асфальт - обозначение дорожного покрытия

Система координат МСК-10

Схема расположения границ публичного сервитута в отношении земель и земельных участков в целях строительства и эксплуатации линейного объекта системы газоснабжения «Строительство сети газораспределения низкого давления с газопроводами-вводами в квартале, ограниченном ул.Полевой, ул. Советской, ул. Северной и ул. 2-й Полевой в п. Шуя»

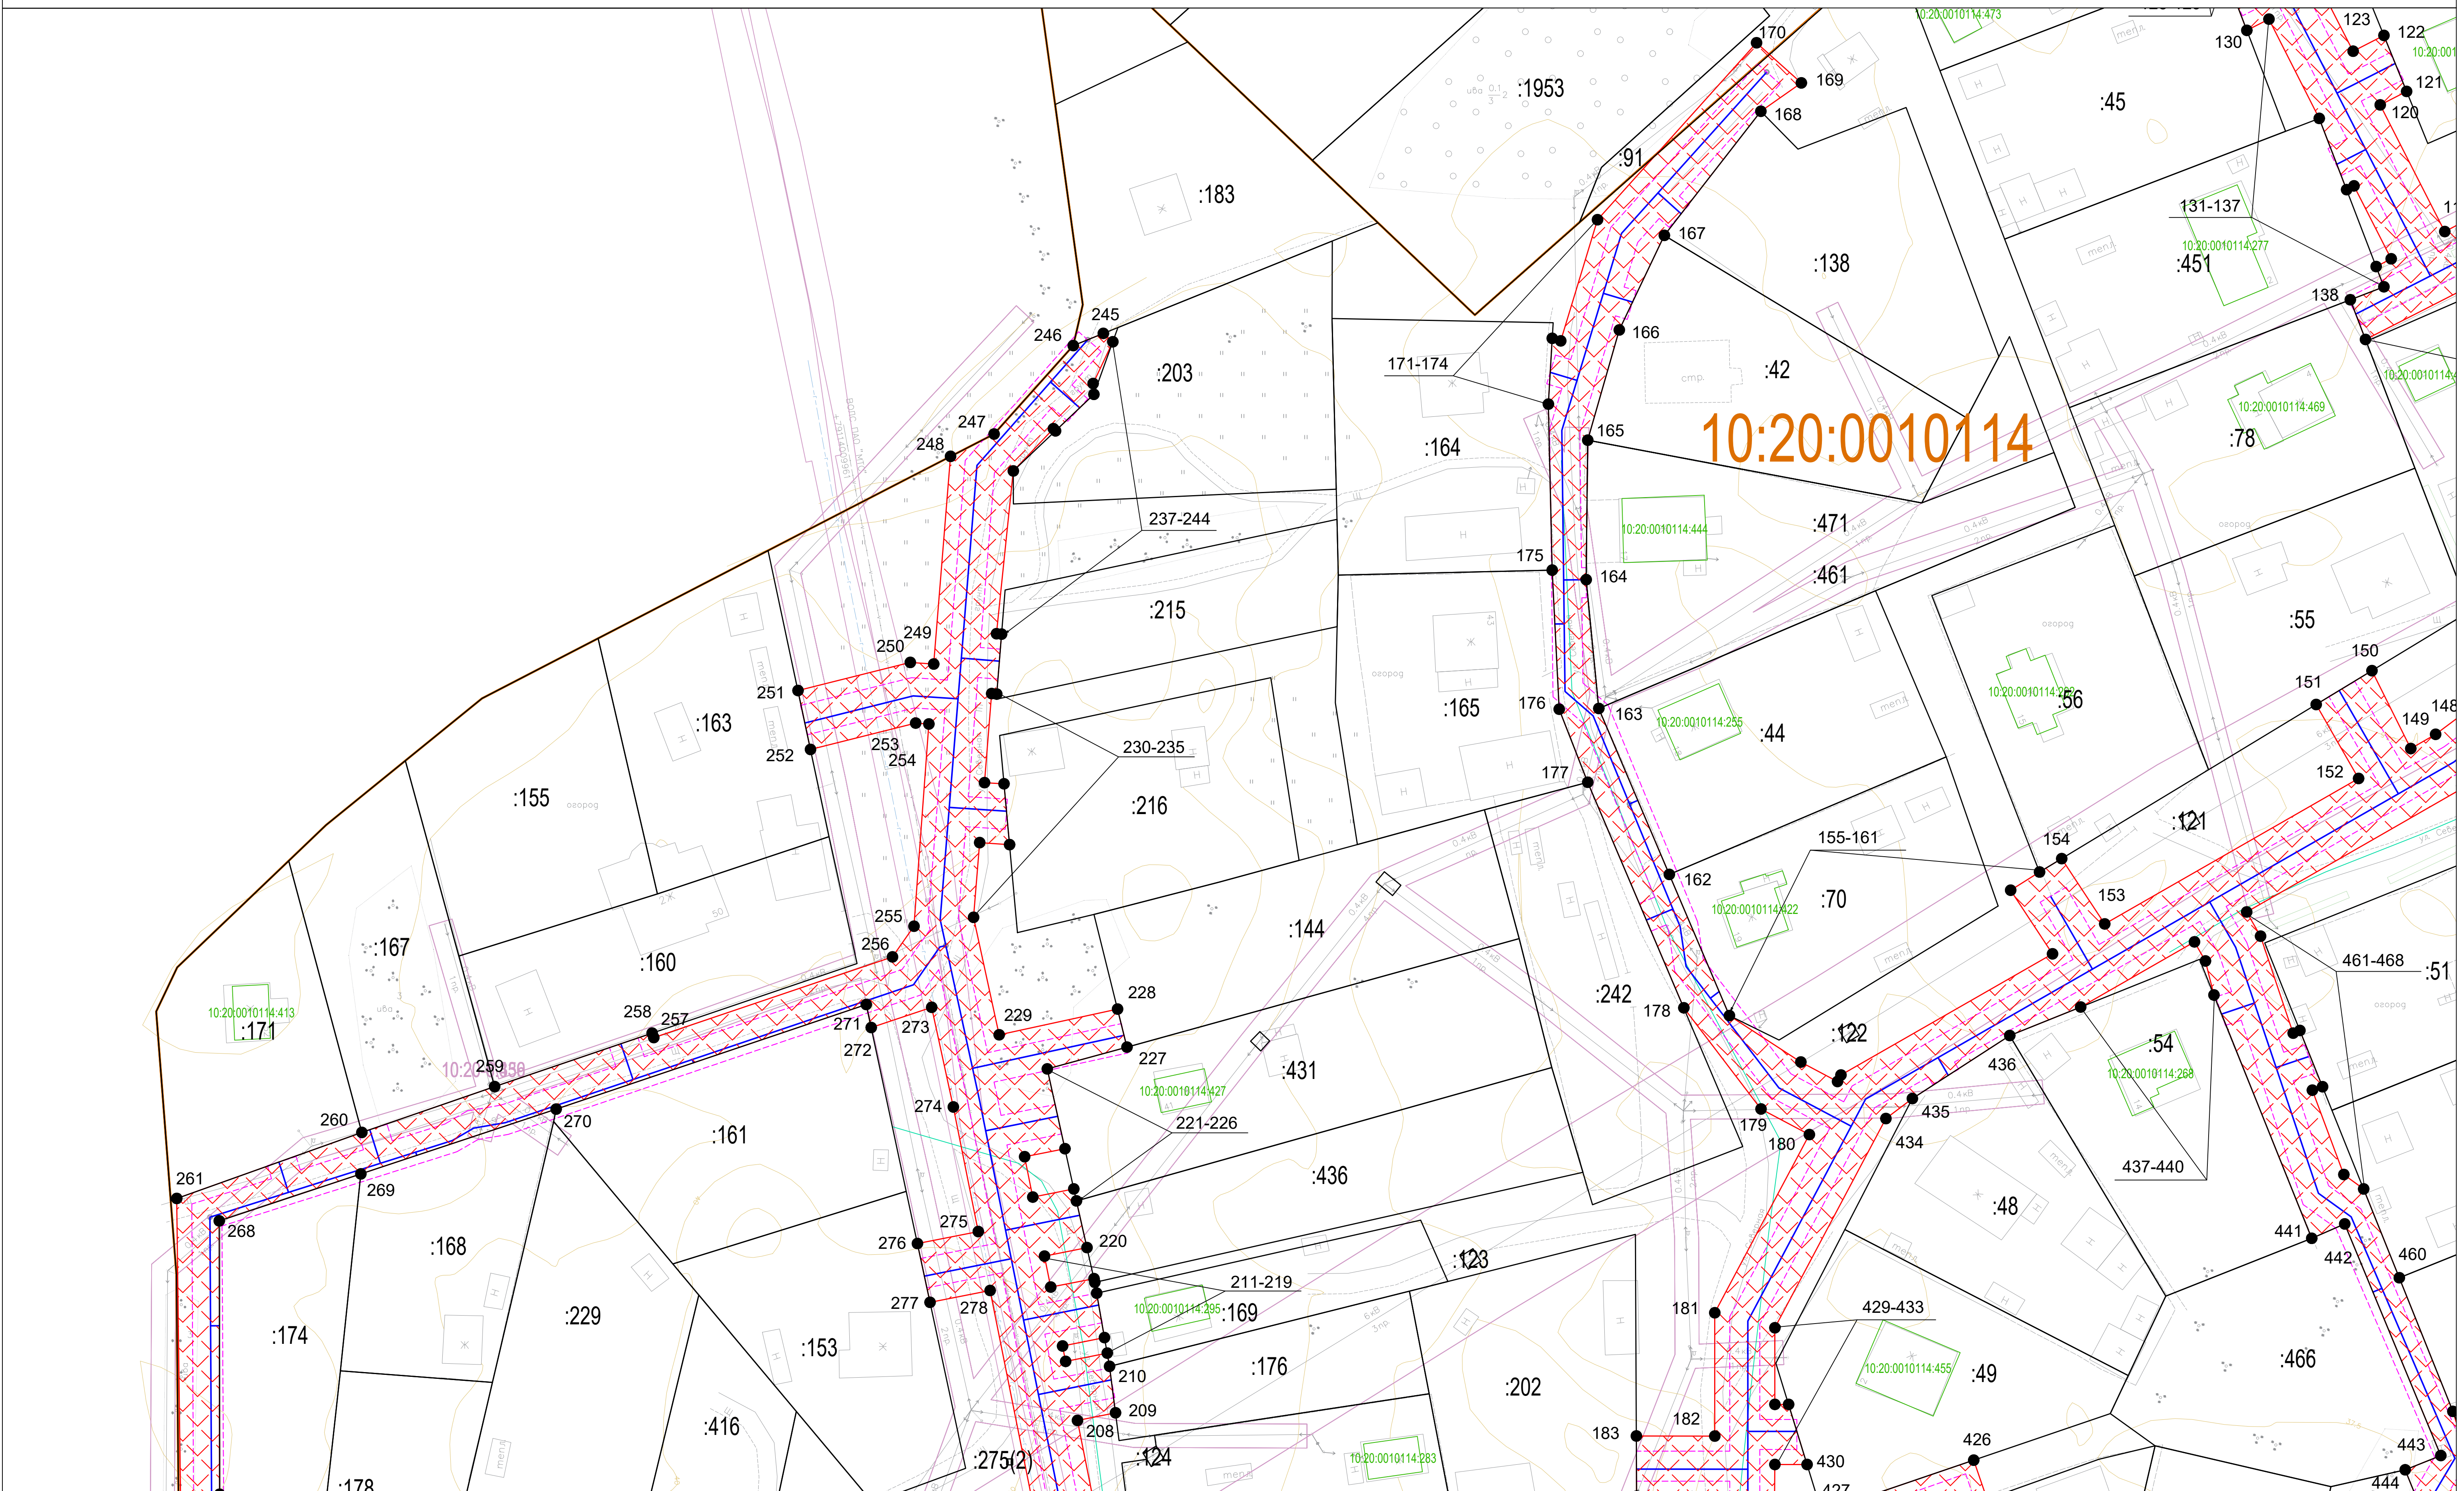

Условные обозначения:


- | | | | |
|--|--|---|--|
|  | - граница публичного сервитута |  | - границы земельных участков, сведения о которых содержатся в ЕГРН |
| ● 1 - обозначение характерных точек граници публичного сервитута | |  | - граница кадастрового квартала |
| :135 | - кадастровый номер земельного участка, сведения о котором содержатся в ЕГРН |  | - охранный зона проектируемого газопровода |
| 10:20:0010124 | - номер кадастрового квартала |  | - ось проектируемого газопровода |

Масштаб 1:500

Ж - жилой объект
Н - нежилой объект
ул. Филиппова - обозначение улицы
грунт, асфальт - обозначение дорожного покрытия

Система координат МСК-10

«Строительство сети газораспределения низкого давления с газопроводами-вводами в квартале, ограниченном ул.Полевой, ул. Советской, ул. Северной и ул. 2-й Полевой в п. Шуя»

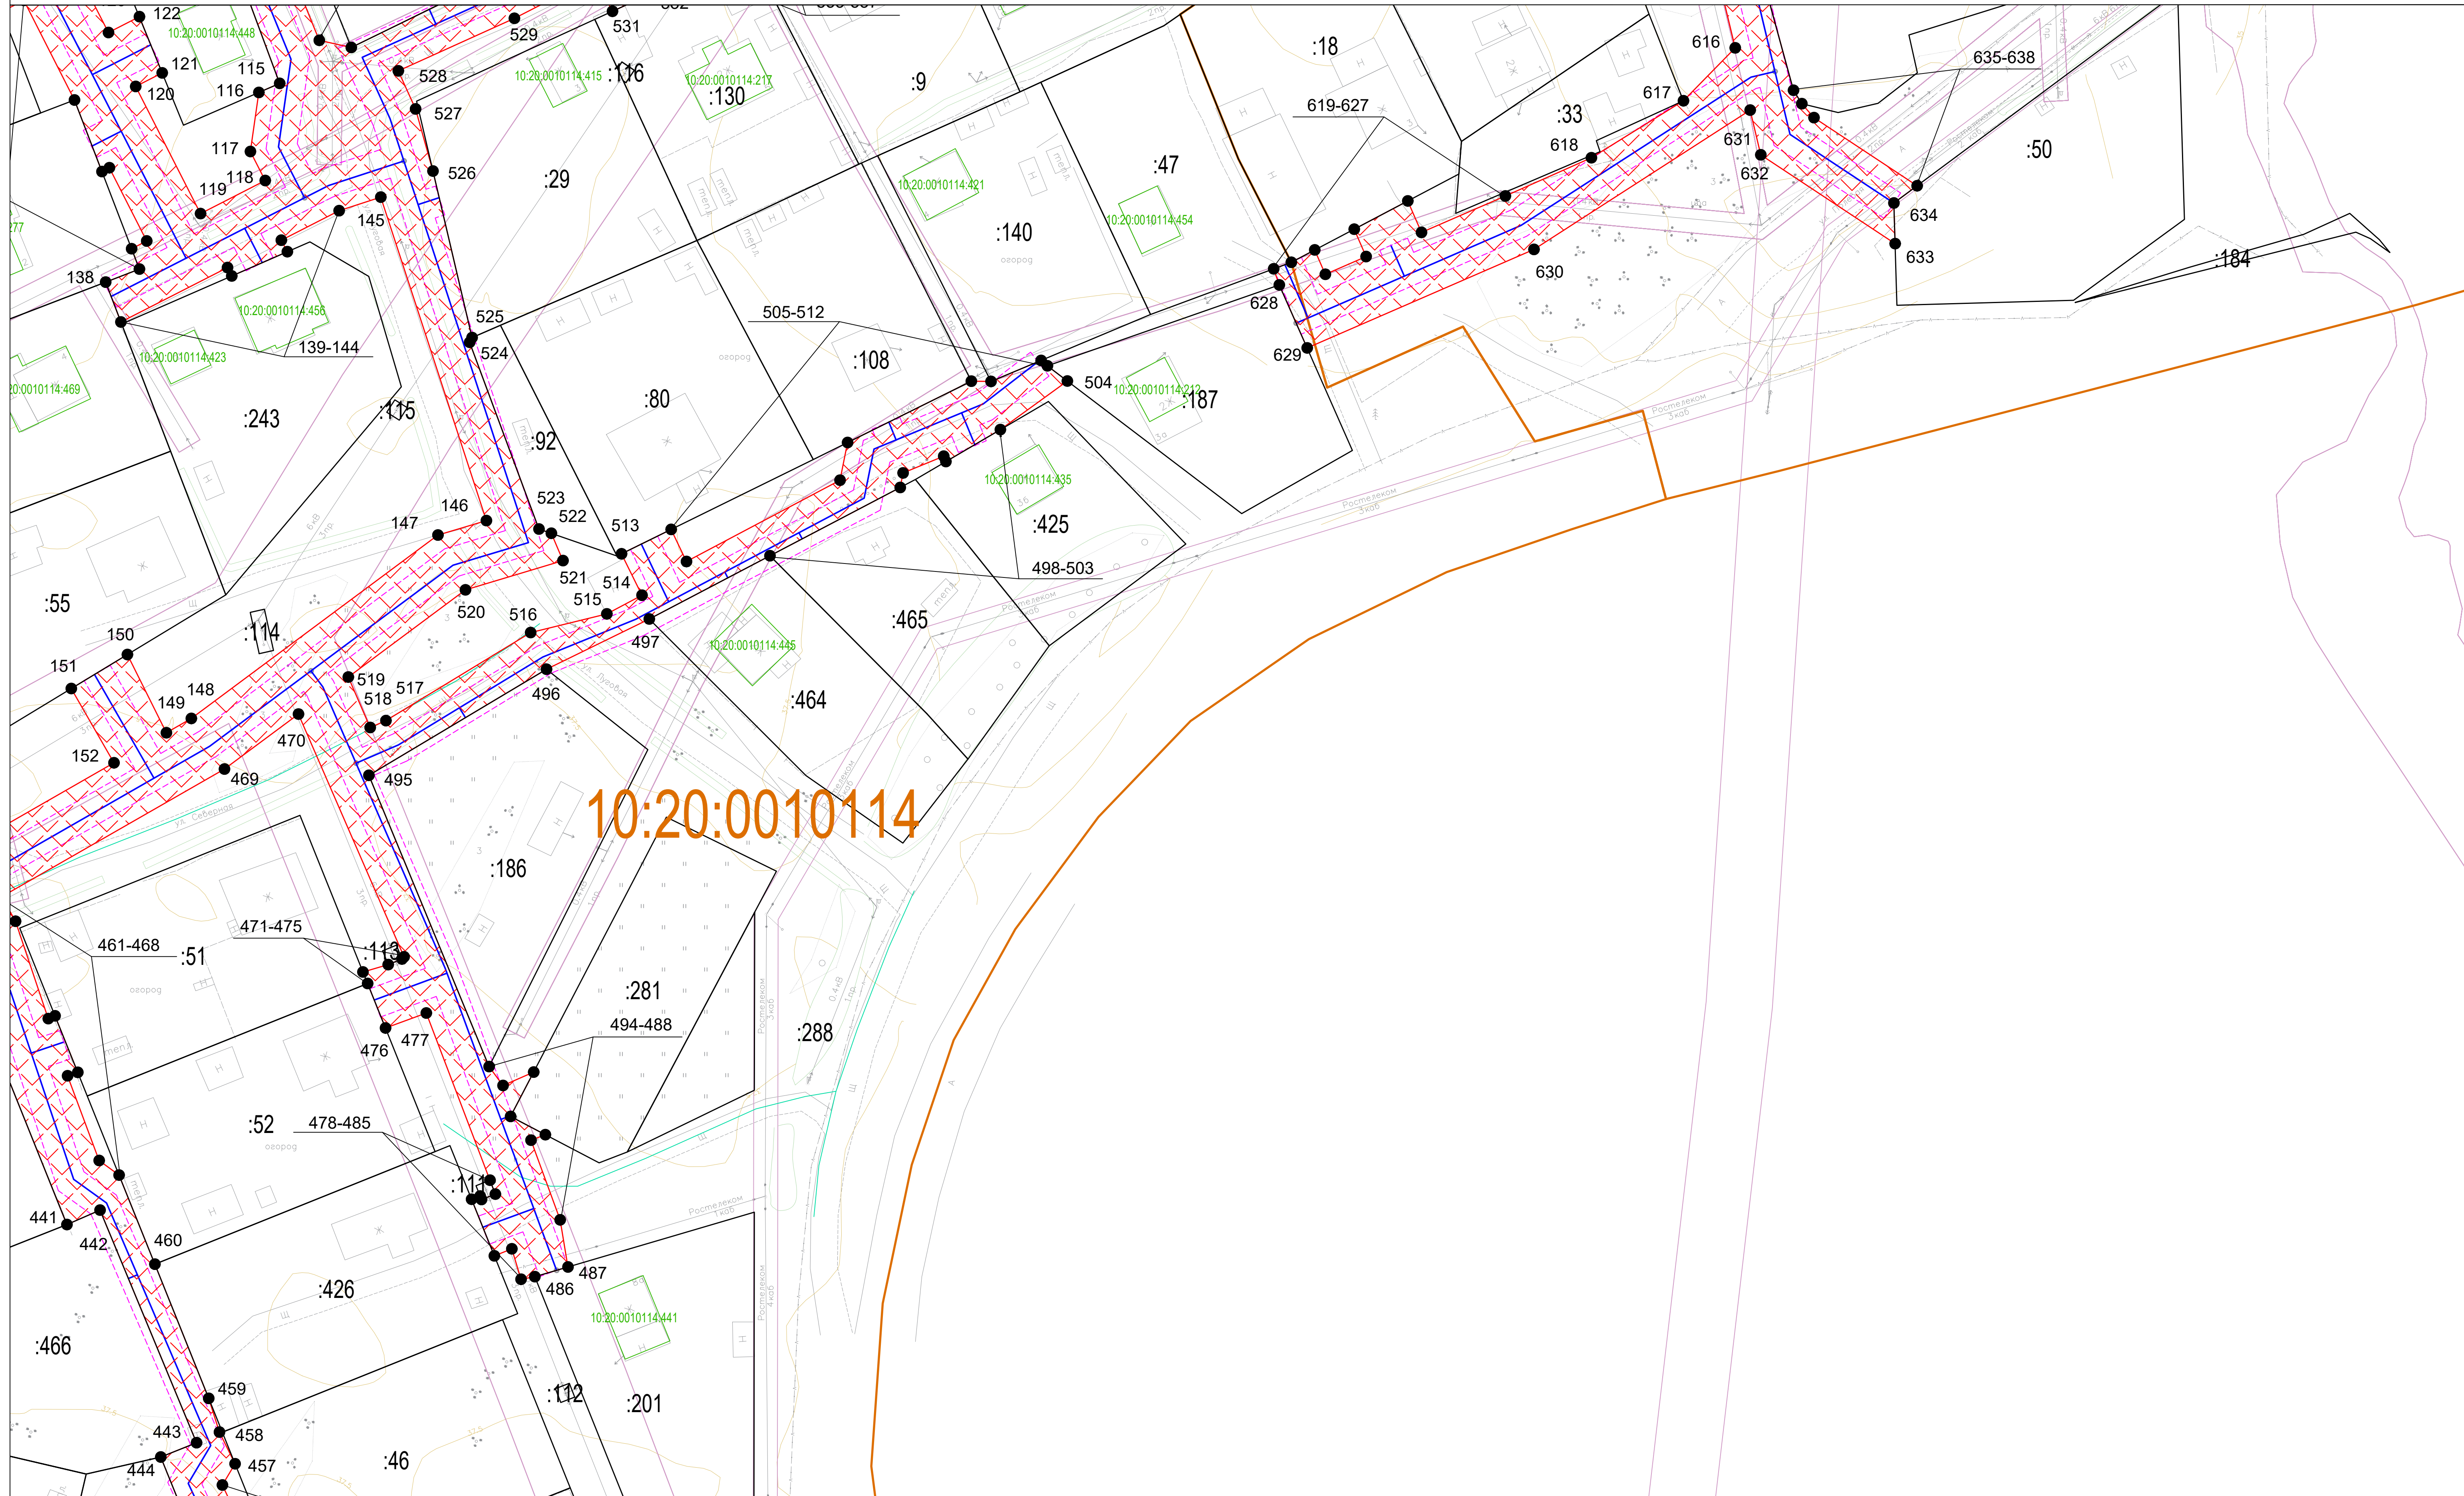

Условные обозначения:

- | | | | |
|--|--|---|--|
|  | - граница публичного сервитута |  | - границы земельных участков, сведения о которых содержатся в ЕГРН |
| ● 1 - обозначение характерных точек границ публичного сервитута | |  | - граница кадастрового квартала |
| :135 | - кадастровый номер земельного участка, сведения о котором содержатся в ЕГРН |  | - охранный зона проектируемого газопровода |
| 10:20:0010124 | - номер кадастрового квартала |  | - ось проектируемого газопровода |

Масштаб 1:500


Ж - жилой объект

Н - нежилой объект

ул. Филиппова - обозначение улицы
грунт, асфальт - обозначение дорожного покрытия

Система координат МСК-10

«Строительство сети газораспределения низкого давления с газопроводами-вводами в квартале, ограниченном ул.Полевой, ул. Советской, ул. Северной и ул. 2-й Полевой в п. Шуя»

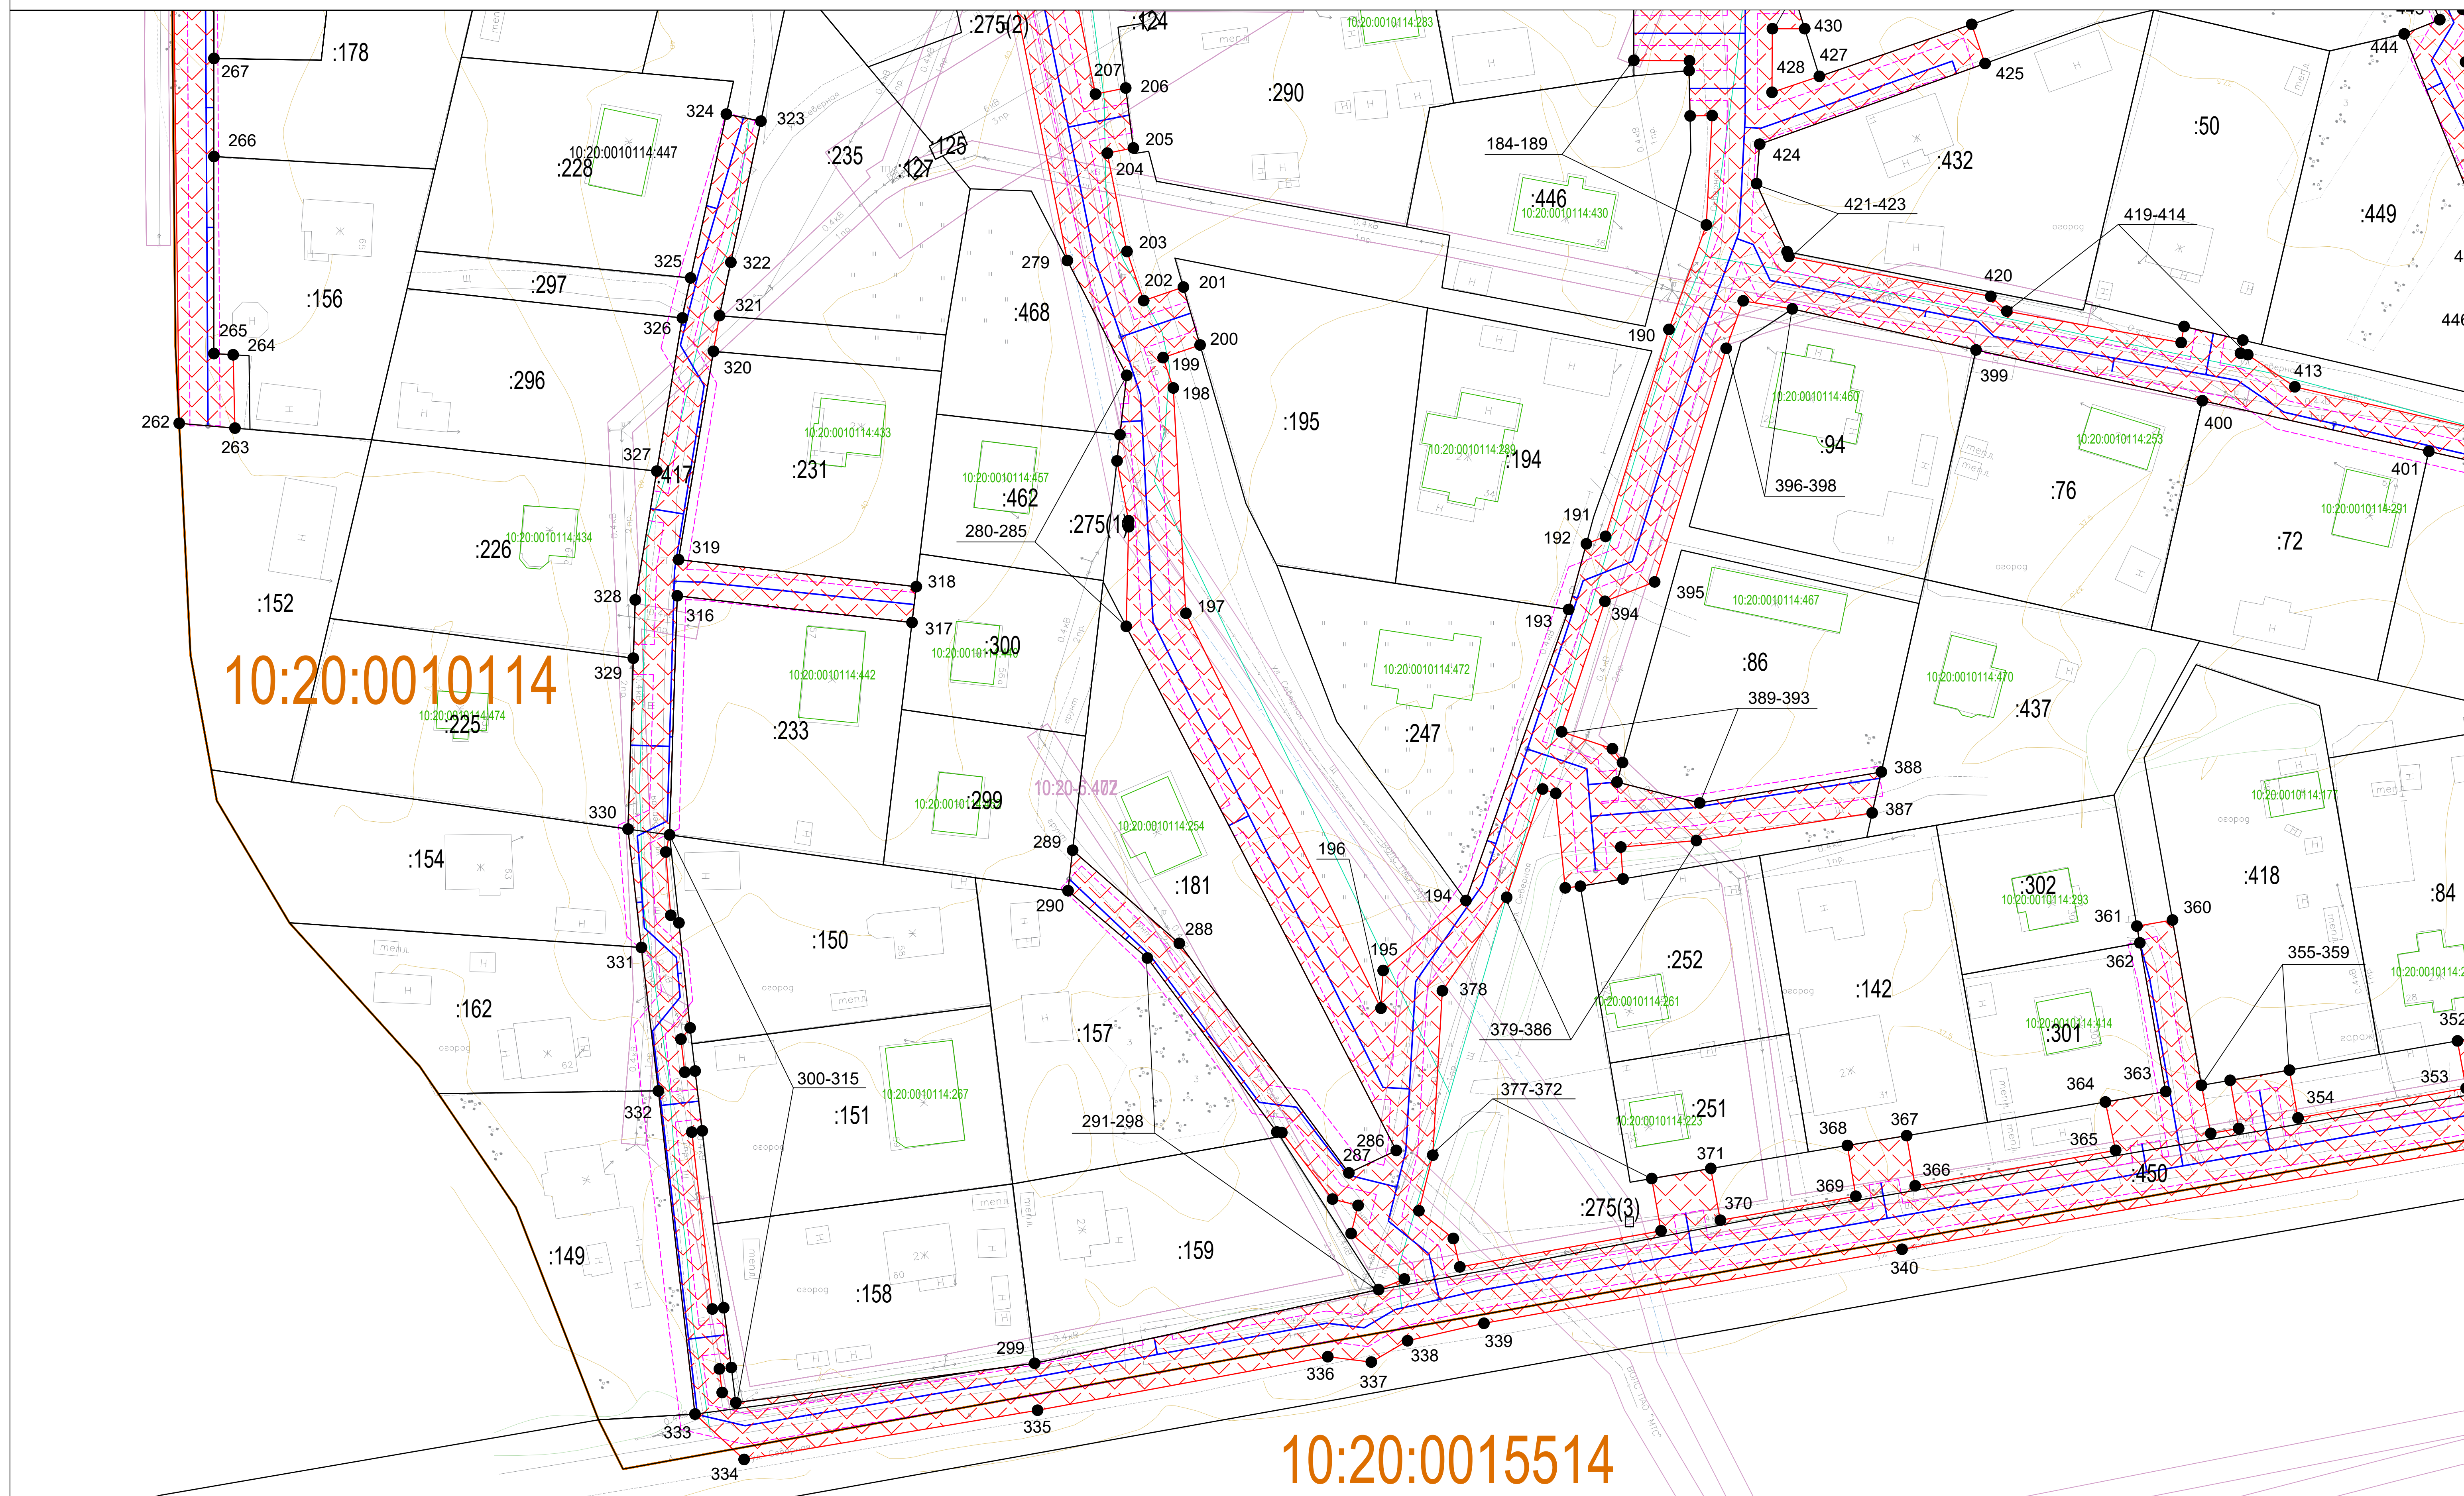

Условные обозначения:


- | | | | |
|--|--|---|--|
|  | - граница публичного сервитута |  | - границы земельных участков, сведения о которых содержатся в ЕГРН |
| ● 1 - обозначение характерных точек границ публичного сервитута | |  | - граница кадастрового квартала |
| :135 | - кадастровый номер земельного участка, сведения о котором содержатся в ЕГРН |  | - охранный зона проектируемого газопровода |
| 10:20:0010124 | - номер кадастрового квартала |  | - ось проектируемого газопровода |

Масштаб 1:500

Ж - жилой объект
Н - нежилой объект
ул. Филиппова - обозначение улицы
грунт, асфальт - обозначение дорожного покрытия

Система координат МСК-10

Схема расположения границ публичного сервитута в отношении земель и земельных участков в целях строительства и эксплуатации линейного объекта системы газоснабжения
«Строительство сети газораспределения низкого давления с газопроводами-вводами в квартале, ограниченном ул.Полевой, ул. Советской, ул. Северной и ул. 2-й Полевой в п. Шуя»

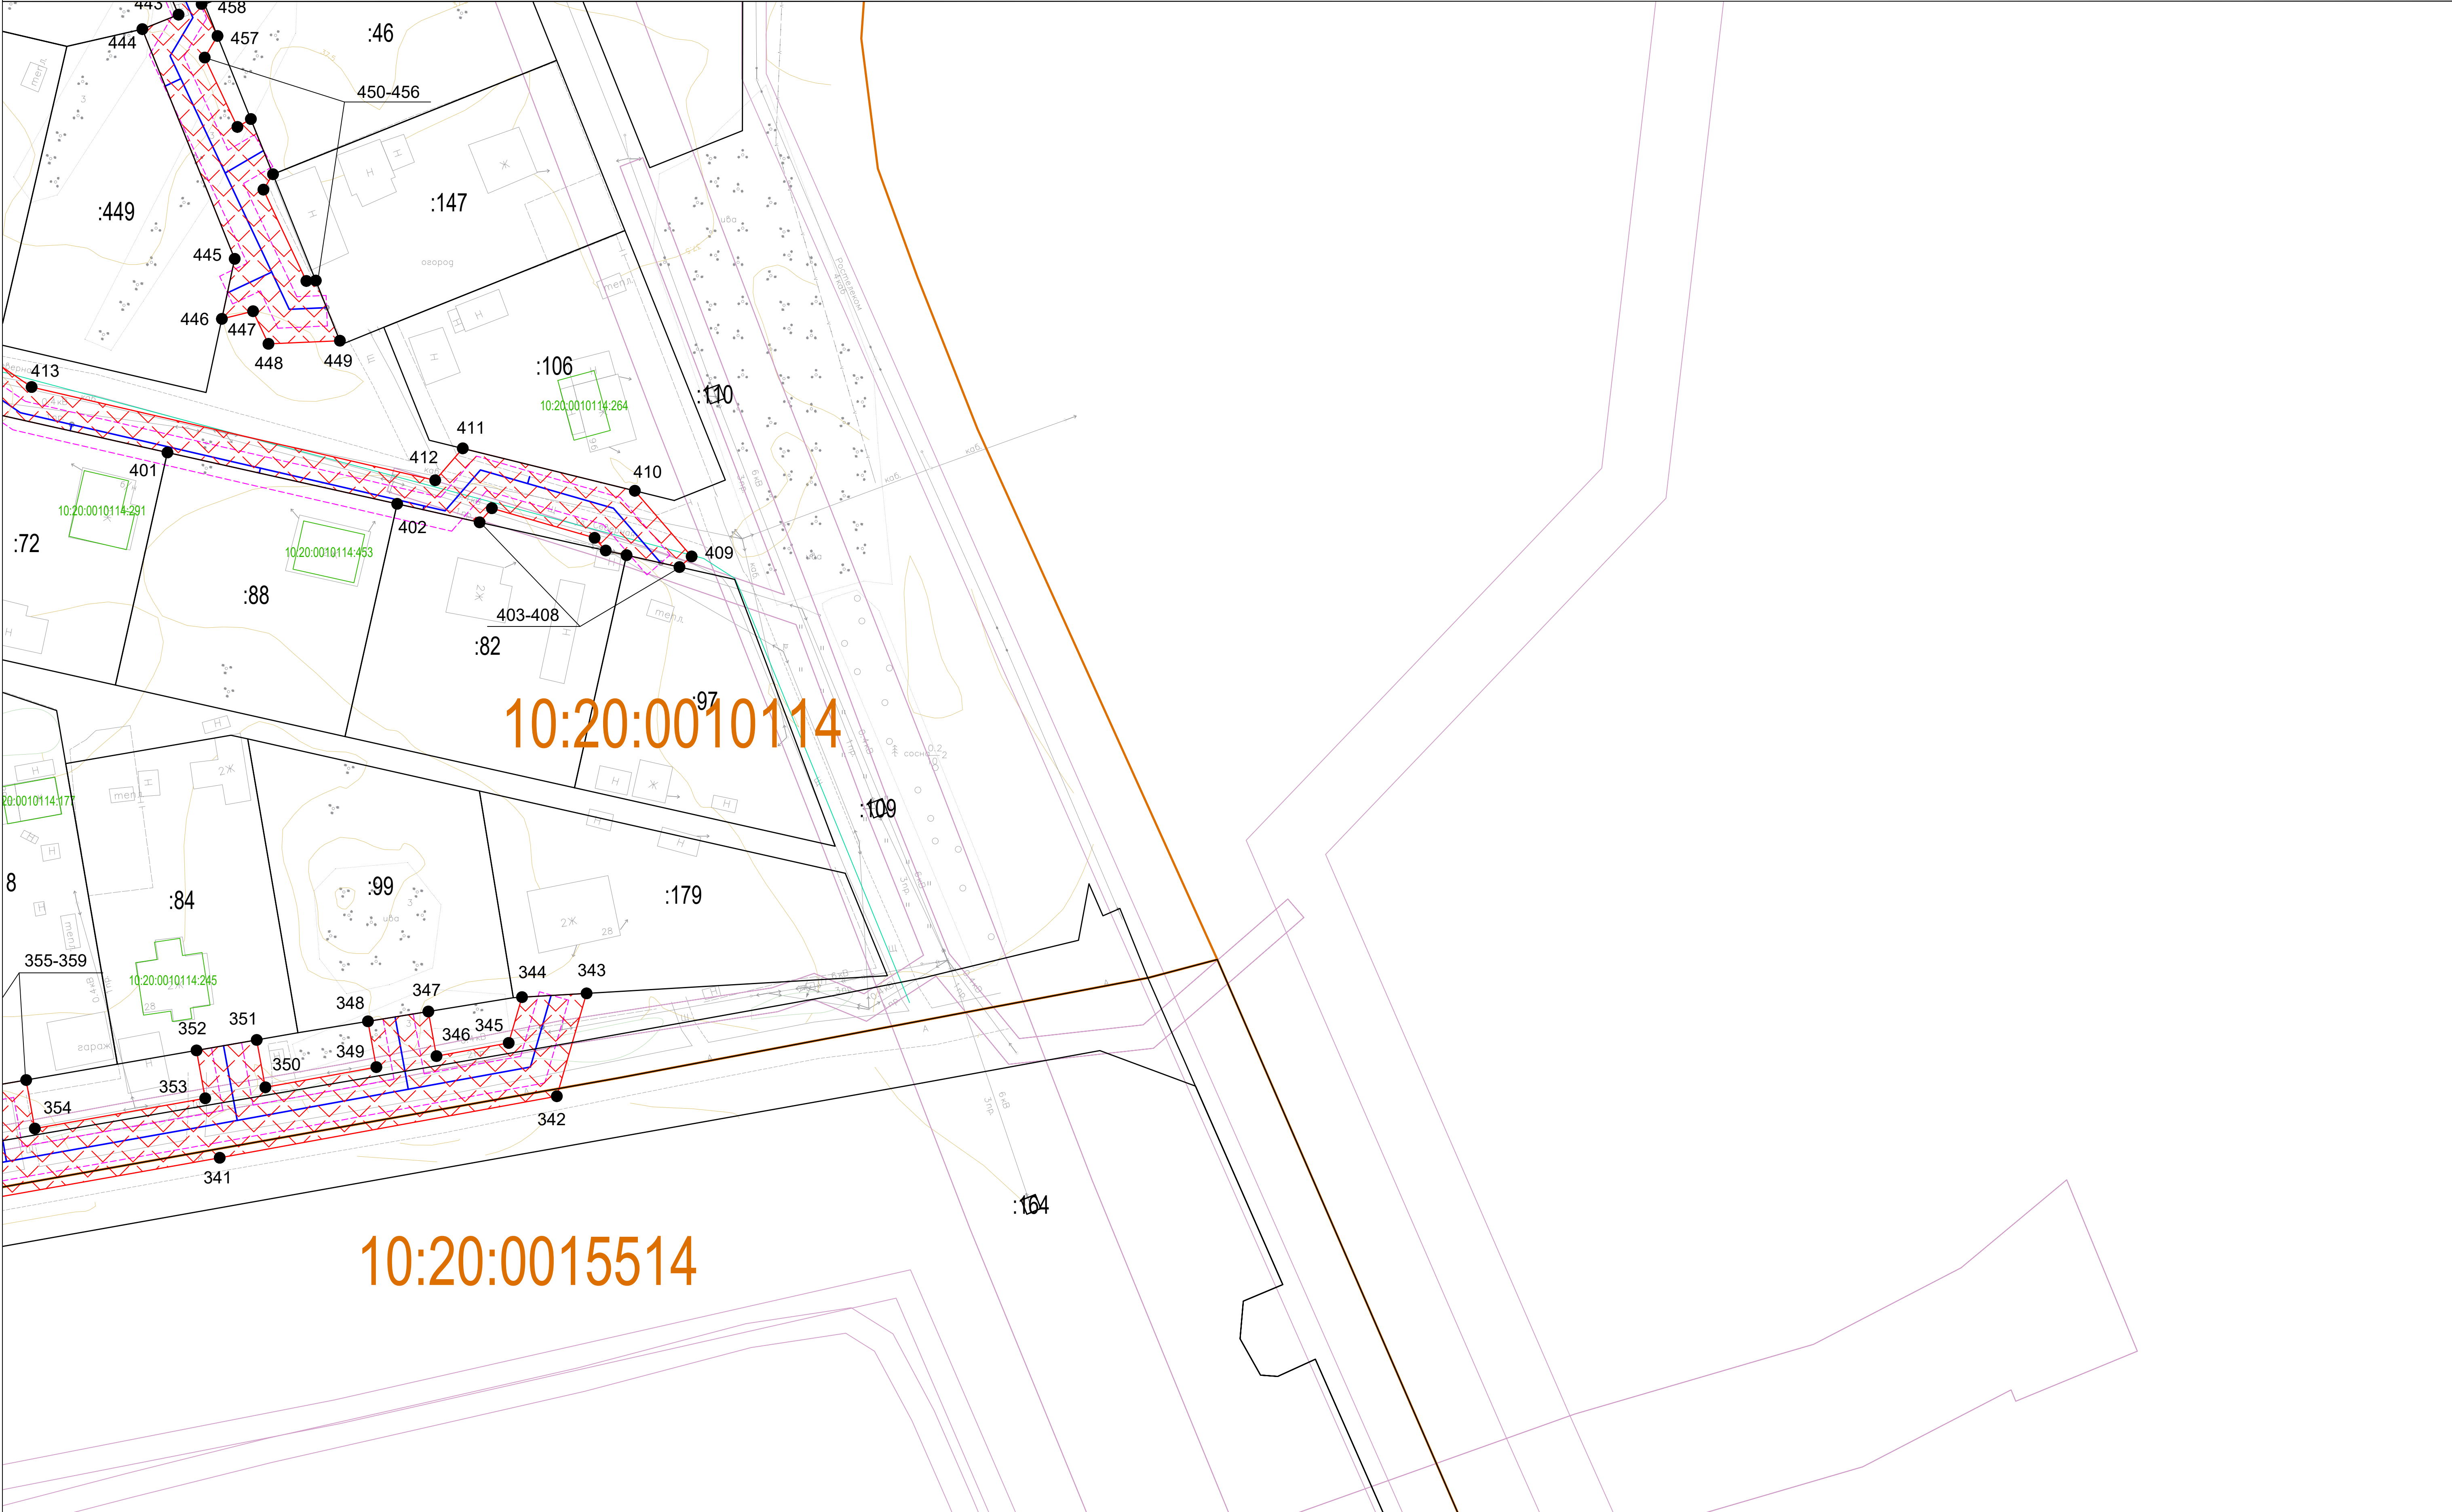

- Условные обозначения:
- граница публичного сервитута
 - обозначение характерных точек границ публичного сервитута
 - границы земельных участков, сведения о которых содержатся в ЕГРН
 - граница кадастрового квартала
 - охранная зона проектируемого газопровода
 - ось проектируемого газопровода
 - кадастровый номер земельного участка, сведения о котором содержатся в ЕГРН
 - номер кадастрового квартала

Масштаб 1:500

Ж - жилой объект
Н - нежилой объект
ул. Филиппова - обозначение улицы
грунт, асфальт - обозначение дорожного покрытия

Система координат МСК-10