


Схема расположения границ публичного сервитута

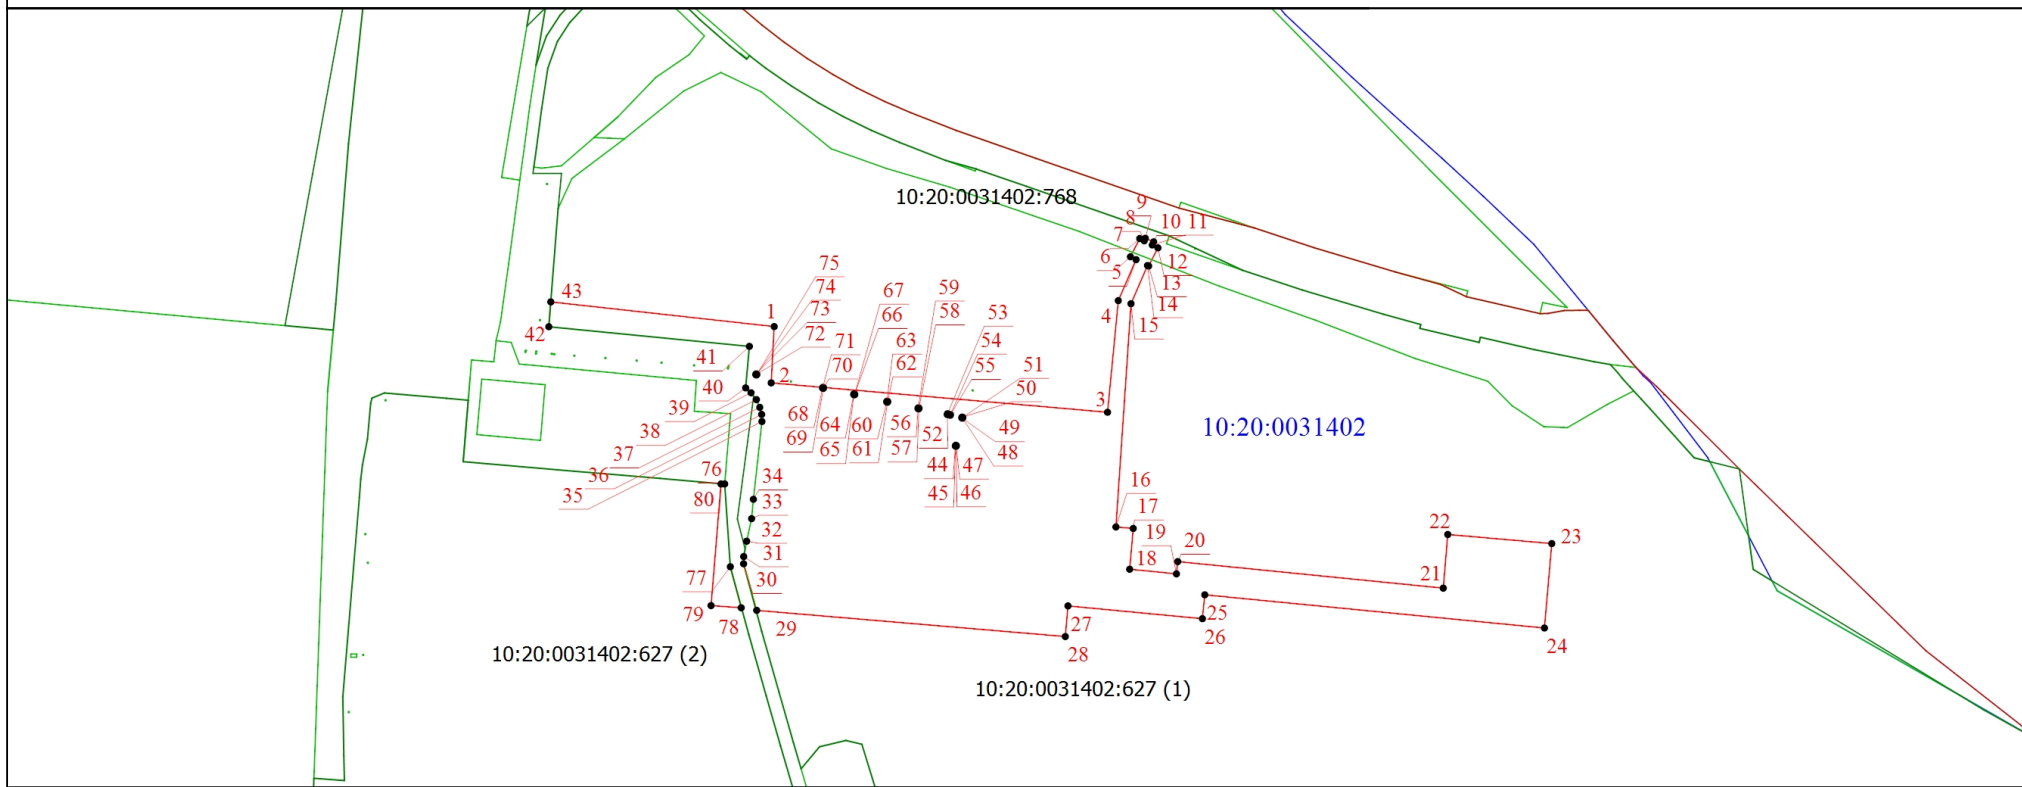

Масштаб 1:10000

Условные обозначения

- | | |
|--|---|
| <ul style="list-style-type: none"> — - Проектная граница публичного сервитута 1 - Обозначение новой характерной точки публичного сервитута 10:20:0031402 - Номер кадастрового квартала — - Граница земельного участка | <ul style="list-style-type: none"> • - Характерная точка границы публичного сервитута 10:20:0031402:768 - Кадастровый номер земельного участка — - Граница кадастрового квартала — - Граница лесного фонда |
|--|---|

Подпись _____



Дата " 13 " _____ 2026 г.

Место для оттиска печати (при наличии) лица, составившего описание местоположения границ объекта