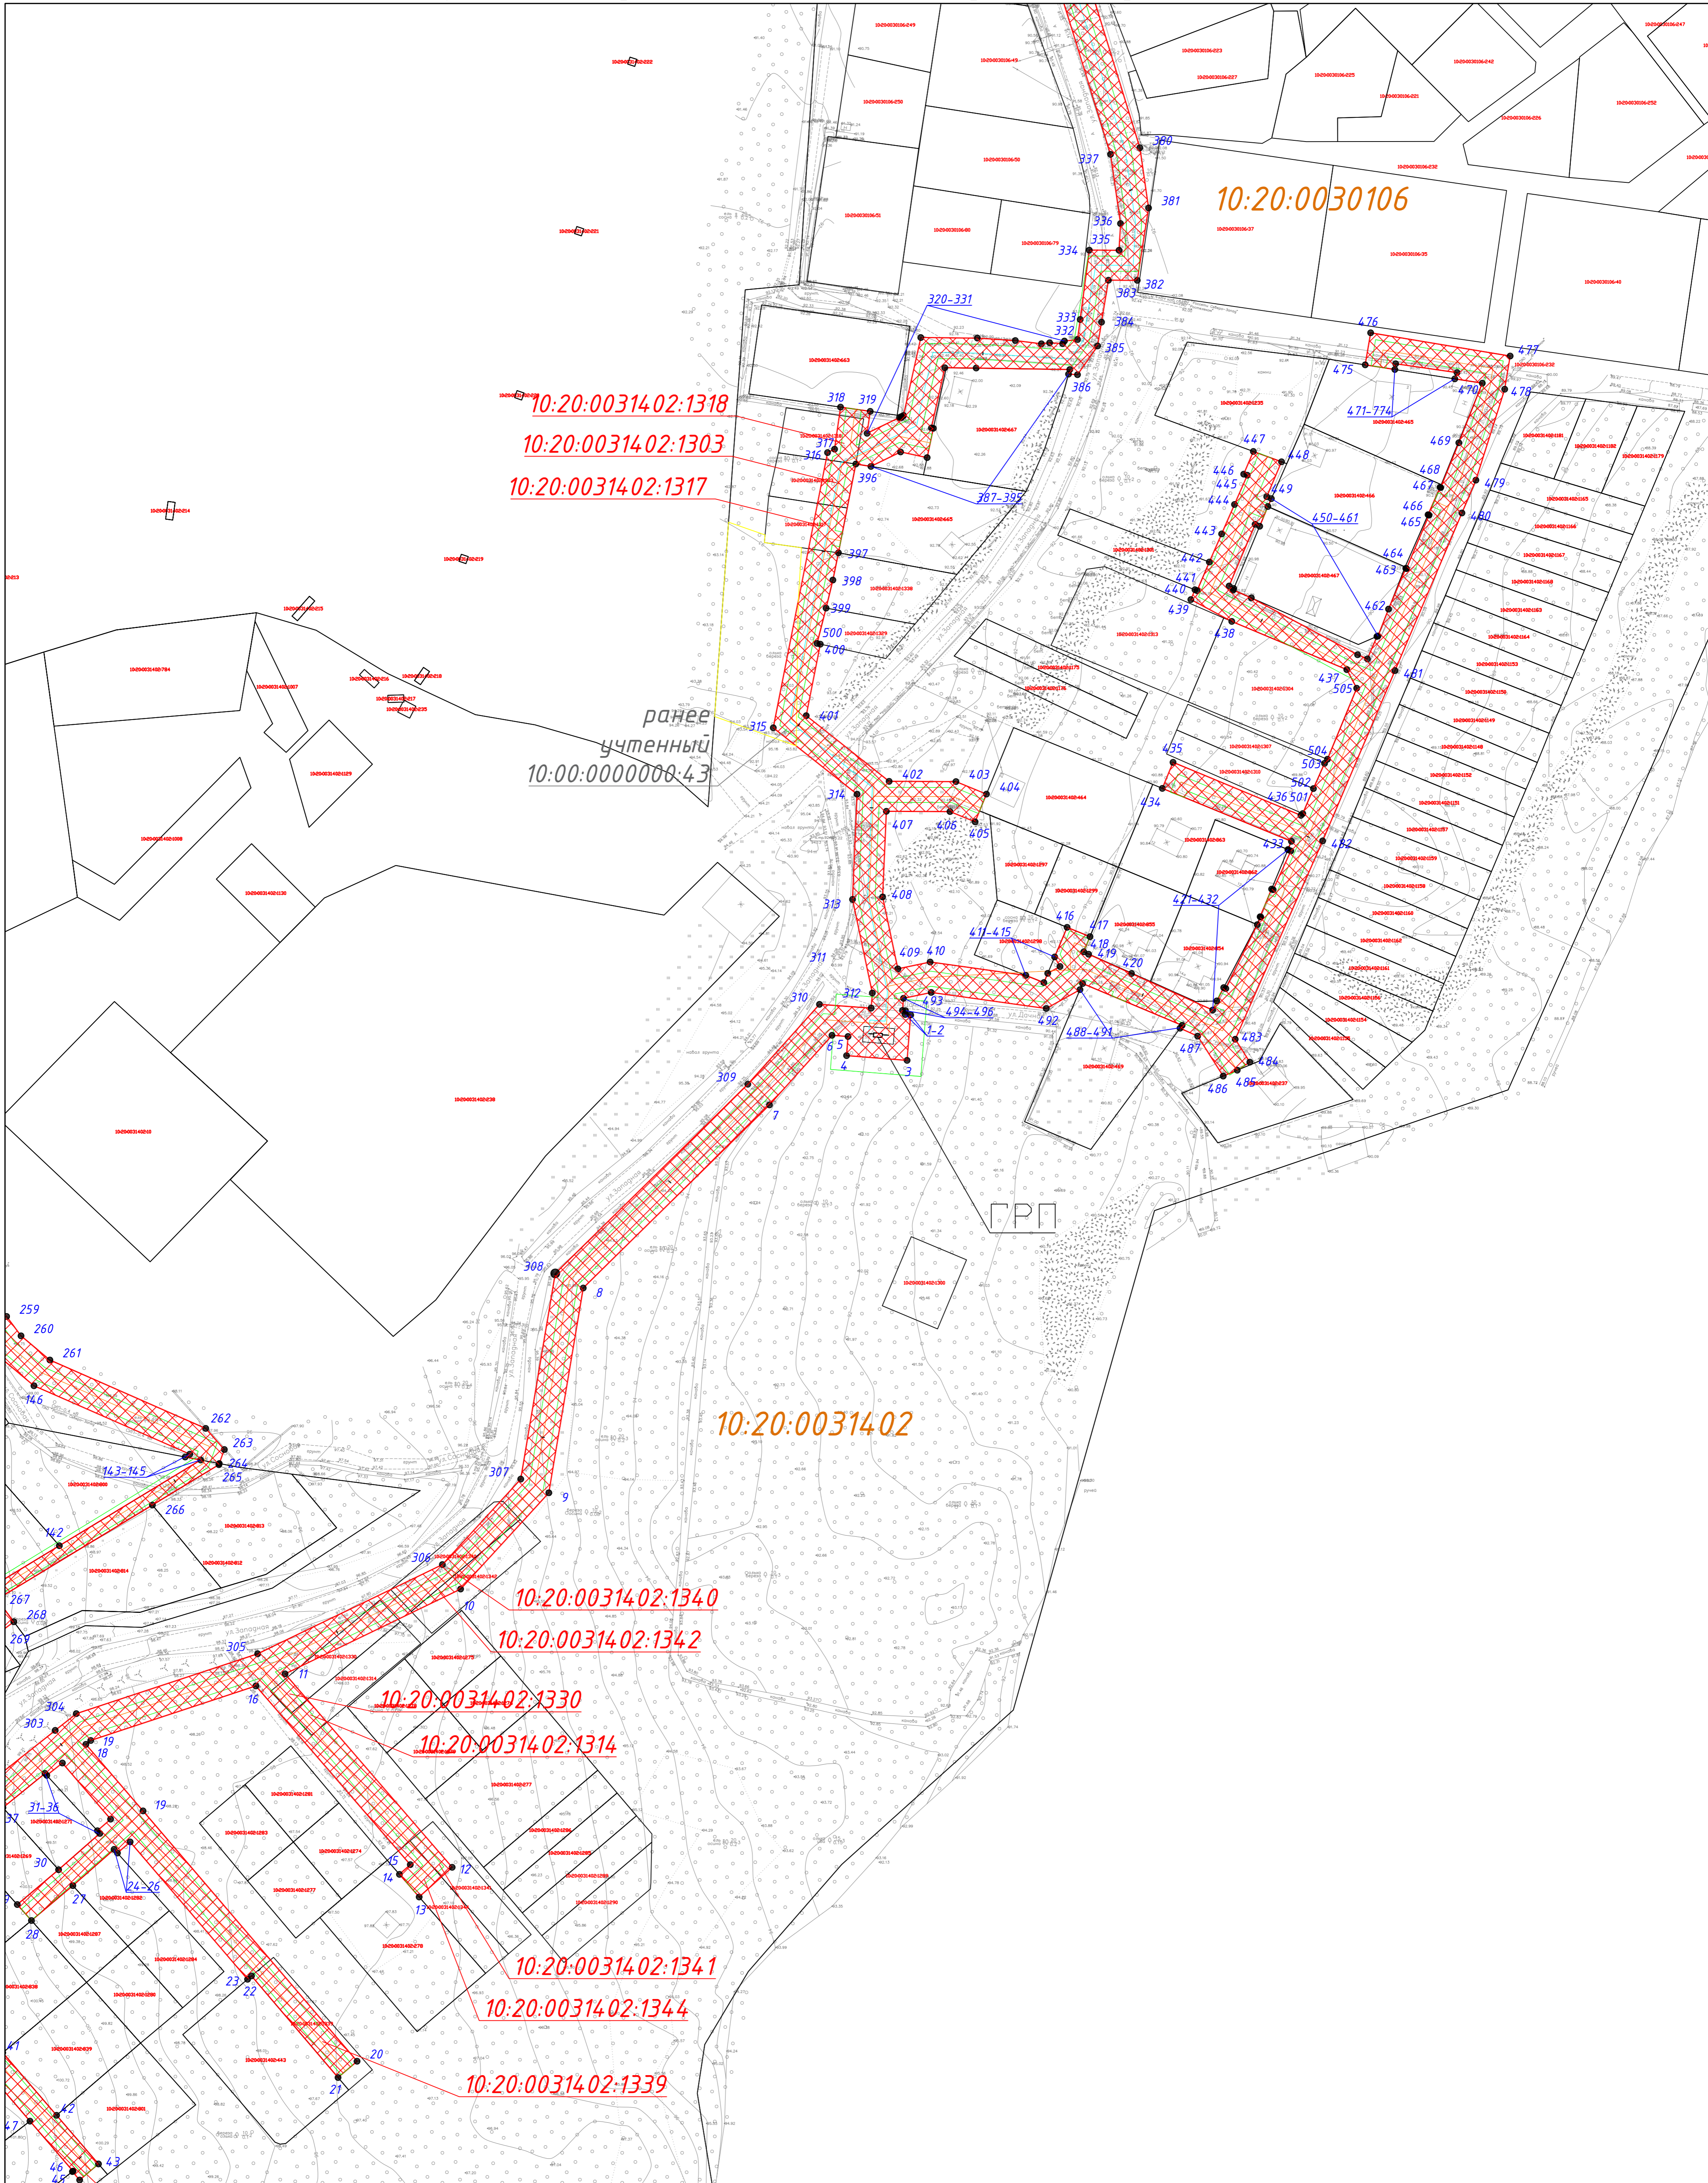


**Схема расположения границ публичного сервитута
в целях строительства и эксплуатации линейного объекта
"Строительство сети газораспределения высокого (до 0,6МПа) и низкого давления
с газопроводами-вводами в районе ул. Западной, ул. Дачной, ул. Сосновой, ул. Дубовой,
ул. Еловой и пер. Дальним в п. Новая Вилга Прионежского района РК"**

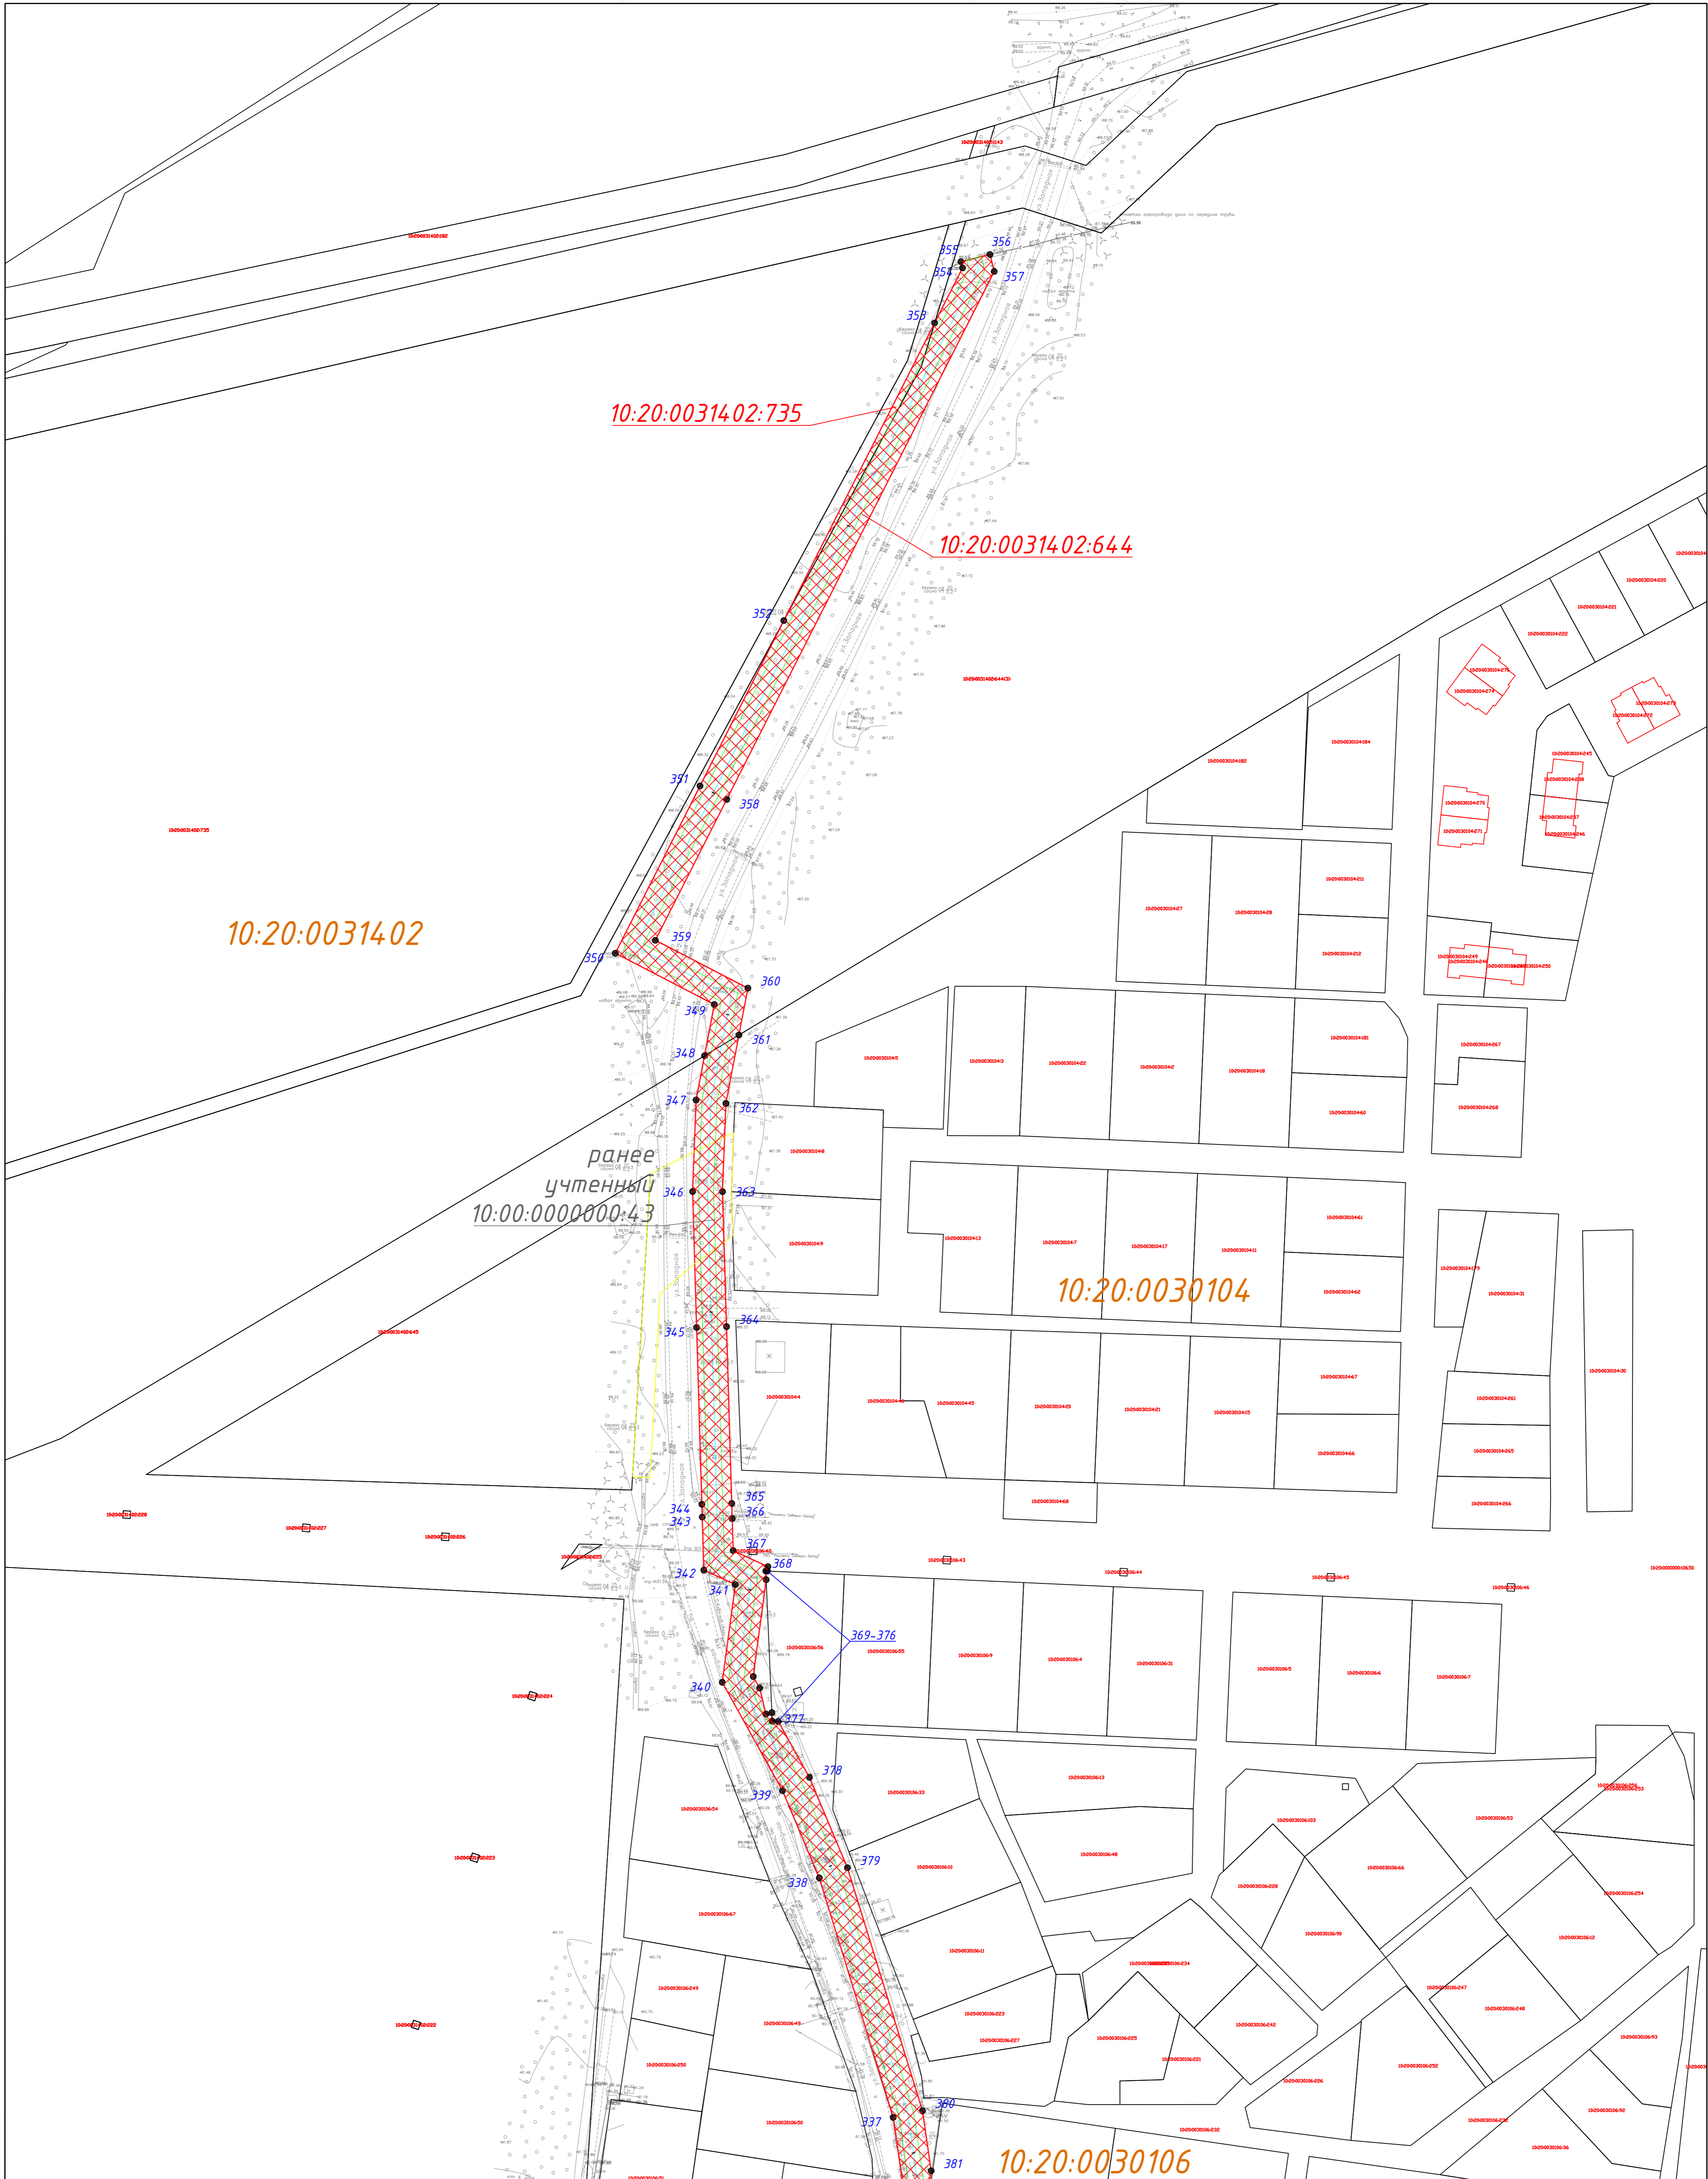


Масштаб 1:1000

- | | |
|--|---|
| <p>Условные обозначения:</p> <ul style="list-style-type: none"> - граница публичного сервитута 1 - обозначение характерных точек границ публичного сервитута - ось объекта высокого давления - ось объекта низкого давления - пикетаж оси проектируемого газопровода | <ul style="list-style-type: none"> - границы земельных участков, сведения о местоположении которых содержатся в ЕГРН - границы кадастровых кварталов - границы ранее учтенного земельного участка 10:00:0000000:43 - охранный зона объекта 10:20:0031402:1295 - кадастровый номер земельного участка, сведения о котором содержатся в ЕГРН 10:00:0000000:43 - кадастровый номер ранее учтенного земельного участка 10:20:0031402 - номер кадастрового квартала |
|--|---|

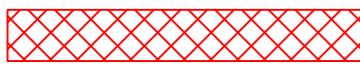




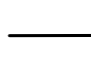

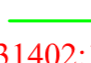
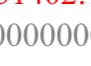
Система координат МСК-10

Схема расположения границ публичного сервитута
в целях строительства и эксплуатации линейного объекта
"Строительство сети газораспределения высокого (до 0,6МПа) и низкого давления
с газопроводами-вводами в районе ул. Западной, ул. Дачной, ул. Сосновой, ул. Дубовой,
ул. Еловой и пер. Дальним в п. Новая Вилга Прионежского района РК"



Масштаб 1:1000

Система координат МСК-10

- | | |
|---|---|
| <p>Условные обозначения:</p> <ul style="list-style-type: none">  - граница публичного сервитута  1 - обозначение характерных точек границ публичного сервитута  - ось объекта высокого давления  - ось объекта низкого давления  ПК - пикетаж оси проектируемого газопровода | <ul style="list-style-type: none">  - границы земельных участков, сведения о местоположении которых содержатся в ЕГРН  - границы кадастровых кварталов  - границы ранее учтенного земельного участка 10:00:0000000:43  - охранный зона объекта 10:20:0031402:1295 - кадастровый номер земельного участка, сведения о котором содержатся в ЕГРН 10:00:0000000:43 - кадастровый номер ранее учтенного земельного участка 10:20:0031402 - номер кадастрового квартала |
|---|---|