


Схема расположения границ публичного сервитута в отношении земель и земельных участков в целях размещения линейного объекта

«Реконструкция ВЛ-10 кВ Л-25п-5 «Рыбрека-Каскесручей» в части выноса ВЛ с территории карьера «Другорецкий-3» в Прионежском районе РК (Соглашение о компенсации №ОЗУ-00013П/21 от 17.05.2022 с ЗАО «Интеркамень»»

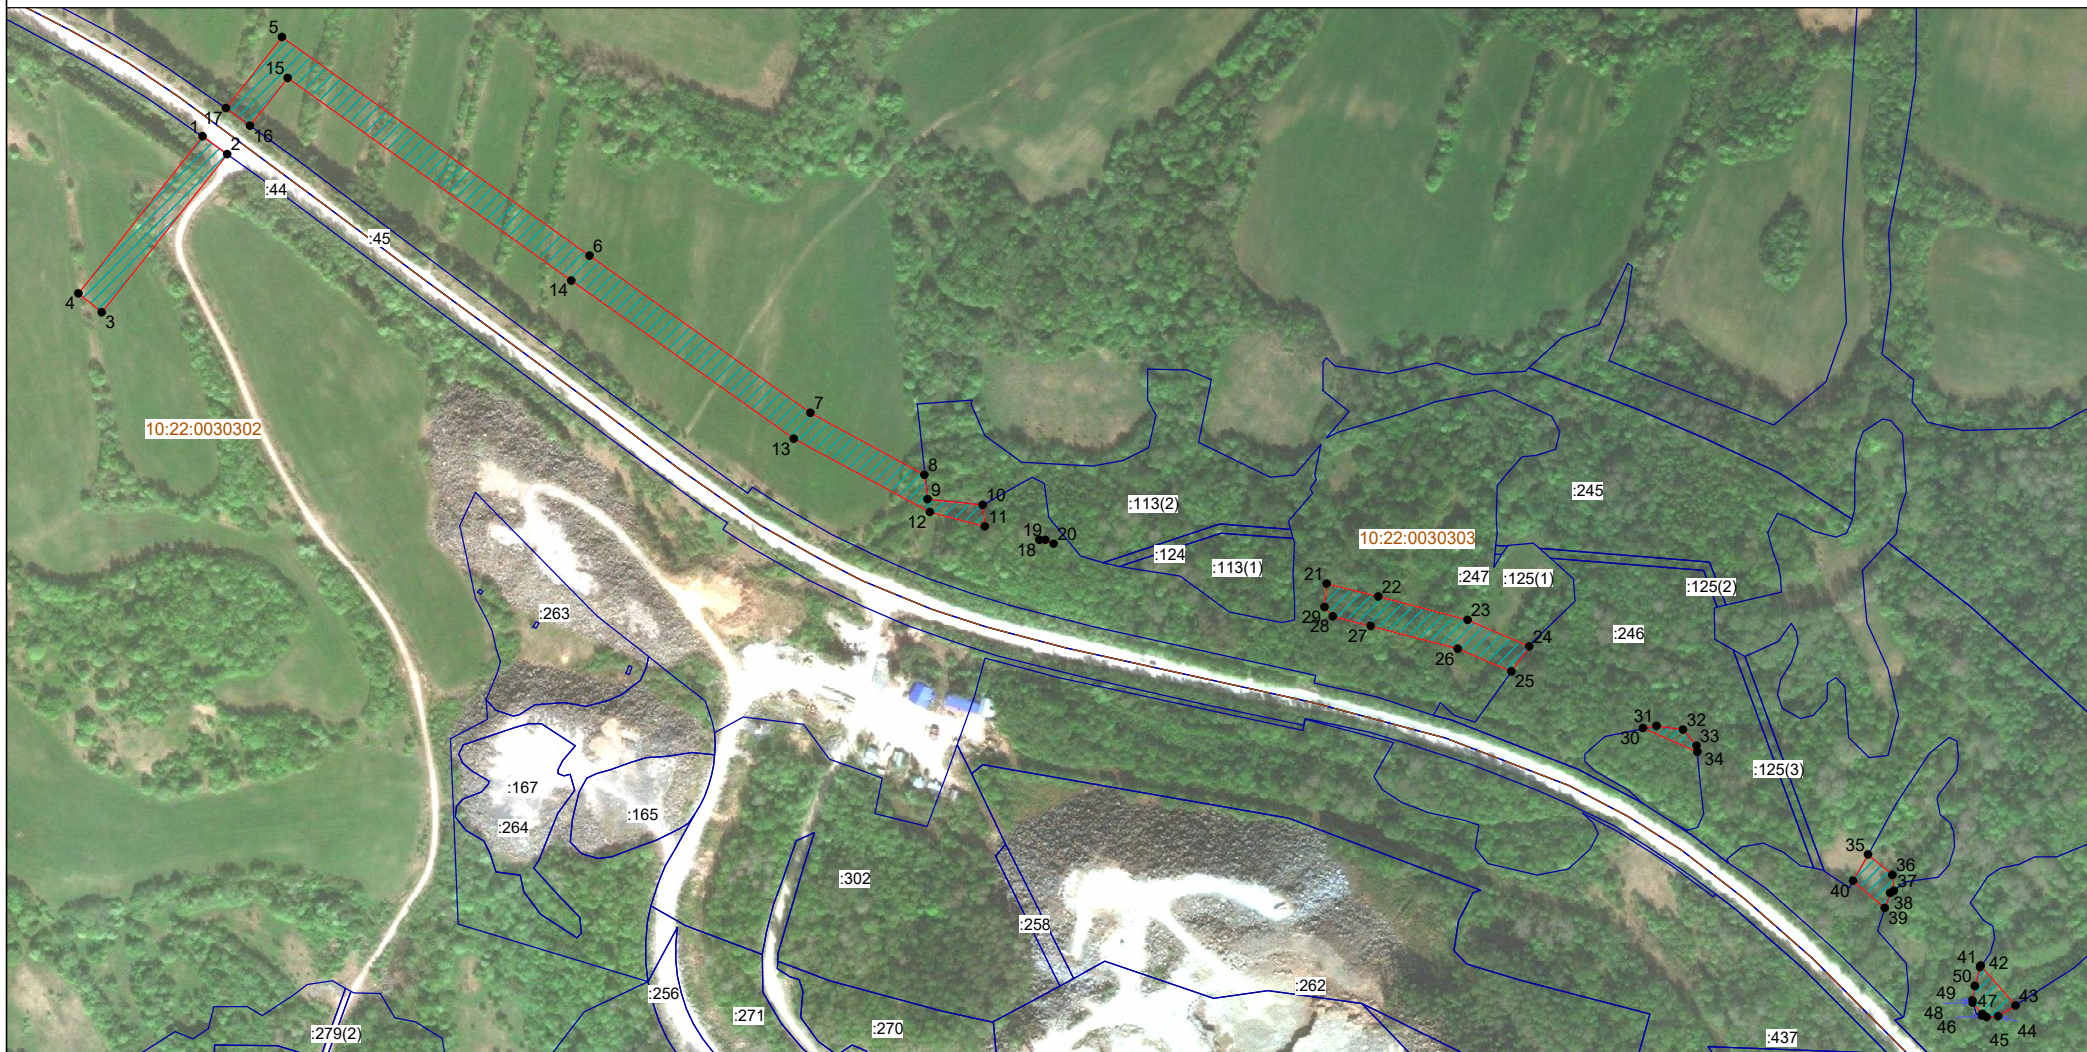

Система координат МСК-10

Масштаб 1:5000

Лист 1 Листов 1 Формат А4

УСЛОВНЫЕ ОБОЗНАЧЕНИЯ:

- граница публичного сервитута

- границы муниципальных образований/населенных пунктов

● 1 - обозначение характерных точек границ публичного сервитута

:315 - кадастровый номер земельного участка

10:20:0030209 - номер кадастрового квартала

- границы земельных участков

- граница кадастрового квартала

- ось проектируемой ЛЭП



ДОКУМЕНТ ПОДПИСАН  
ЭЛЕКТРОННОЙ ПОДПИСЬЮ

Сертификат 6799494100010005C9F0

Владелец Бузенков Павел Сергеевич

Действителен с 28.09.2023 по 28.09.2024