


Схема расположения границ публичного сервитута в отношении земель и земельных участков в целях складирования строительных и иных материалов, возведения некапитальных строений, сооружений (включая ограждения, бытовки, навесы) и (или) размещения строительной техники, которые необходимы для обеспечения строительства, реконструкции, ремонта инженерных сооружений, объектов транспортной инфраструктуры федерального значения, на срок указанных строительства, реконструкции, ремонта

Площадь публичного сервитута: 39998 кв.м.

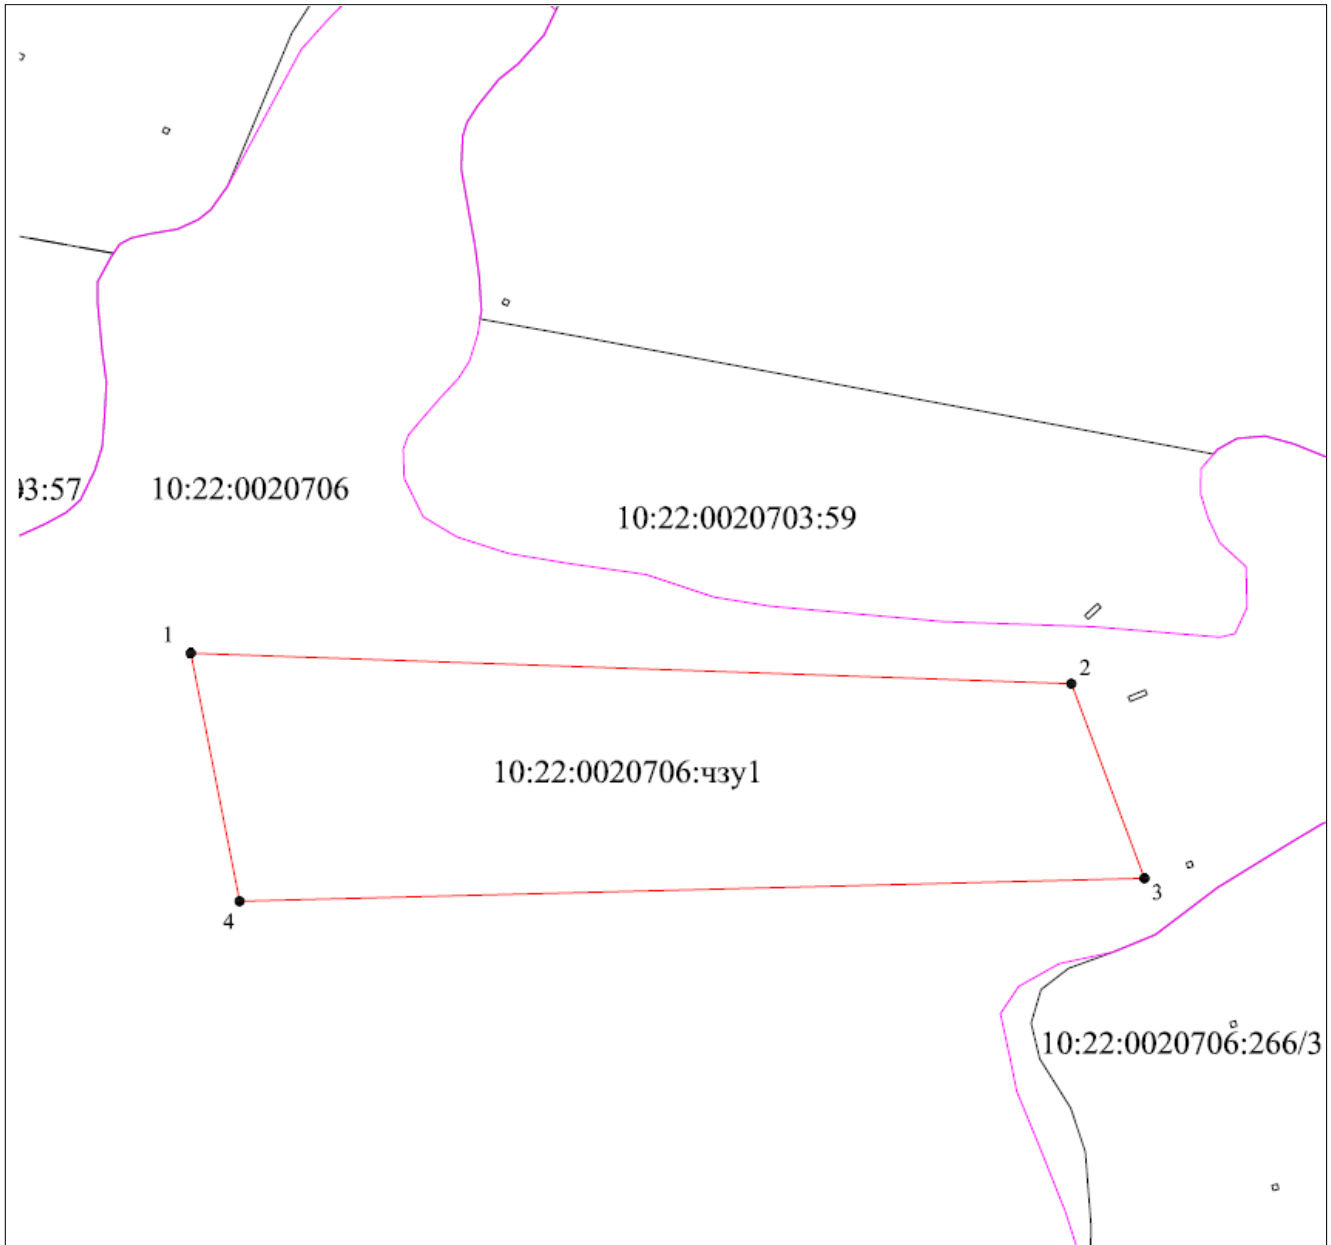

**Масштаб 1:3000**

**Условные обозначения:**

- 1 - новая характерная точка земельного участка
- — — — — существующая граница земельного участка по данным ЕГРН
- - - - - существующая граница земельного участка по данным ЕГРН, сведений о которой недостаточно для определения ее местоположения
- — — — — вновь образованная часть границы, сведения о которой достаточны для определения её местоположения
- — — — — граница кадастрового деления
- :123 - исходные, изменяемые и уточняемые земельные участки
- :123:ЗУ1 - земельные участки образованные путем раздела или выдела
- :ЗУ1 - земельные участки образованные путем перераспределения, а также образованные из земель государственной или муниципальной собственности