



РЕСПУБЛИКА КАРЕЛИЯ

АДМИНИСТРАЦИЯ ПРИОНЕЖСКОГО МУНИЦИПАЛЬНОГО РАЙОНА

ПОСТАНОВЛЕНИЕ

«06» июня 2018г.

№ 745

О внесении изменений в постановление
Администрации Прионежского
муниципального района от 15.01.2014 г. №26

В

целях реализации ст.16 Федерального закона от 22.11.1995 №171-ФЗ «О государственном регулировании производства и оборота этилового спирта, алкогольной продукции» и в соответствии с постановлением Правительства Российской Федерации от 27.12.2012 №1425 «Об определении органами государственной власти субъектов Российской Федерации мест массового скопления граждан и мест нахождения источников повышенной опасности, в которых не допускается розничная продажа алкогольной продукции, а также определении органами местного самоуправления границ прилегающих к некоторым организациям и объектам территорий», постановлением Правительства Республики Карелия от 21.05.2013 №164-П «Об определении единых специально отведенных или приспособленных для коллективного обсуждения общественно значимых вопросов и выражения общественных настроений, а также для массового присутствия граждан для публичного выражения общественных настроений, а также для массового присутствия граждан для публичного выражения общественного мнения по поводу актуальных проблем преимущественно общественно-политического характера мест на территории Республики Карелия», постановлением Правительства

Республики Карелия от 12.05.2015 №148-П «О внесении изменения в постановление Правительства Республики Карелия от 21 мая 2013 года №164-П», Администрация Прионежского муниципального района

ПО С Т А Н О В Л Я Е Т :

1. Внести изменения в постановление Администрации Прионежского муниципального района от 15.01.2014 г. №26 «Об определении границ, прилегающих к некоторым организациям и объектам территорий, на которых не допускается розничная продажа алкогольной продукции»:
 - а). Изложить п. 1 в следующей редакции:

«1. Определить актуальный перечень детских, образовательных, медицинских организаций, объектов спорта, розничных рынков, вокзалов, мест массового скопления граждан, на прилегающих территориях к которым не допускается розничная продажа алкогольной продукции на территории Прионежского муниципального района согласно Приложению 1».
 - б). Изложить п. 4 в следующей редакции:

«4. Утвердить схемы границ, прилегающих к организациям и объектам территорий, на которых не допускается розничная продажа алкогольной продукции согласно Приложению 2».
2. Настоящее постановление подлежит официальному опубликованию в газете «Прионежье» и на официальном сайте Прионежского муниципального района.

Глава Администрации
Прионежского муниципального района

Г.Н. Шемет

Перечень организаций и объектов, на прилегающих территориях к которым не
допускается розничная продажа алкогольной продукции на территории
Прионежского муниципального района

№	Наименование	Местонахождение
Места массового скопления граждан		
1.	Помещение в здании 81-го Дома офицеров	п. Чална-1
2.	Помещение в здании спортивного комплекса	п. Деревянка, ул. Мира, д.2в
3.	Площадка перед входом в здание МКУ «Деревянский Дом культуры»	с. Деревянское, ул. Онежская, д. 51
4.	Площадка возле здания клуба	д. Педасельга, ул. Радиоцентр, д. 5
5.	Обелиск «Воинам, погибшим в годы Великой Отечественной войны»	с. Заозерье, ул. Судостроительная, напротив д.48
6.	Площадка перед центральным входом в здание Дома культуры	д. Ялгуба, д. 90
7.	Помещения в здании Дома культуры	п. Ладва-Ветка, ул. Молодежная, д. 4а
8.	Центральная площадь	п. Ладва, ул. Советская
9.	Площадка возле здания МУ «Мелиоративный Дом культуры» со стороны остановки общественного транспорта	п. Мелиоративный, ул. Петрозаводская, д. 22
10.	Площадка перед центральным входом в здание Дома культуры	п. Новая Вилга, Нововилговское шоссе, д. 15
11.	Площадь перед центральным входом в здание Дома культуры	п. Пай, ул. Кировская, д. 10
12.	Площадка перед центральным входом в	с. Рыбрека, ул. Рудная, д. 8


	здание МКУ «Рыборецкий Дом культуры»	
13.	Стадион	с. Шелтозеро, у здания Администрации поселения
14.	Помещение в здании МКУ «Шелтозерский культурно-досуговый центр»	с. Шелтозеро, ул. Лисицыной, д. 19
15.	Помещение в здании клуба	д. Вехручей
16.	Площадка возле здания МУ «Шокшинский Дом культуры»	п. Кварцитный, д. 25
17.	Площадь у здания МУ «Шуйский центр культуры»	п. Шуя, ул. Школьная, д. 10а
Образовательные учреждения		
1.	МОУ «Шуйская средняя общеобразовательная школа №1»	п. Шуя, ул. Дорожная, д.1, п. Шуя, ул. Советская, д.3
2.	МОУ «Средняя общеобразовательная школа №2 п. Мелиоративный»	п. Мелиоративный, ул. Петрозаводская, д. 33а, ул. Строительная, д. 20
3.	МОУ «Нововилговская средняя общеобразовательная школа №3»	п. Новая Вилга, ул. Школьная, д. 3
4.	МОУ «Ладвинская средняя общеобразовательная школа №4»	п. Ладва, ул. Советская, д. 100
5.	МОУ «Деревянская средняя общеобразовательная школа №5»	п. Деревянка, ул. Привокзальная
6.	МОУ «Ладва-Веткинская средняя общеобразовательная школа №7»	п. Ладва-Ветка, ул. Квятковского, д. 26
7.	МОУ «Пайская основная общеобразовательная школа №8»	п. Пай, ул. Кировская, д.8
8.	МОУ «Деревянская средняя общеобразовательная школа №9»	с. Деревянное, ул. Набережная, д. 21 , ул. Пионерская, д. 18
9.	МОУ «Заозерская средняя общеобразовательная школа №10»	с. Заозерье, ул. Центральная, д. 7
10.	МОУ «Шокшинская средняя общеобразовательная школа»	с. Шокша, ул. Школьная, д. 14, п. Кварцитный, д. 26
11.	МОУ «Шелтозерская средняя	с. Шелтозеро, ул. Лисицыной,

	общеобразовательная школа»	д. 3, д. 3а, д.5
12.	МОУ «Рыборецкая средняя общеобразовательная школа»	с. Рыбрека, ул. Школьная
13.	МОУ «Средняя общеобразовательная школа №44»	п. Чална – 1, ул. Весельницкого
14.	МКОУ ДО «Шуйская музыкальная школа»	п. Шуя, ул. Южная, д.1
Учреждения дошкольного образования		
1.	МДОУ детский сад «Красная шапочка» д. Вилга	д. Вилга, пер. Березовый, д. 2
2.	МДОУ детский сад №19 «Солнышко» п. Деревянка	п. Деревянка, ул. Мира
3.	МДОУ Детский сад №9 «Теремок» с. Заозерье	с. Заозерье, ул. Новоручейная, д. 9
4.	МДОУ детский сад №20 «Родничок» п. Ладва	п. Ладва, ул. Советская, 96-в
5.	МДОУ детский сад №6 «Светлячок» п. Новая Вилга	п. Новая Вилга, Нововилговское шоссе, д. 13
6.	МДОУ детский сад «Боровичок» ст. Шуйская	ст. Шуйская, Кондопожское шоссе, д. 5
7.	МДОУ «Детский сад №51 «Чебурашка»	п. Чална-1
Медицинские учреждения		
1.	ГБУЗ «Прионежская центральная районная больница»	п. Ладва, ул. Советская, д. 134
2.	Врачебная амбулатория п. Кварцитный	п. Кварцитный, ул. Молодежная
3.	Врачебная амбулатория п. Ладва-Ветка	п. Ладва-Ветка, ул. Молодежная, д. 4а
4.	Вилговская врачебная амбулатория	д. Вилга, Прионежское шоссе, д.13
5.	Заозерская врачебная амбулатория	с. Заозерье, ул. Центральная, д.6
6.	Врачебная амбулатория п. Деревянка	п. Деревянка, ул. Привокзальная, д.13

7.	Врачебная амбулатория п. Мелиоративный	п. Мелиоративный, ул. Строительная, д. 12
8.	Нововилговская врачебная амбулатория	п. Новая Вилга, ул. Центральная, д. 4
9.	Врачебная амбулатория с. Деревянное	с. Деревянное, ул. Пионерская, д. 25
10.	Шуйская врачебная амбулатория	п. Шуя, ул. Школьная, д.8
11.	Бесовецкая врачебная амбулатория	п. Чална – 1, ул. Завражного, д.9
12.	Шелтозерская участковая больница	с. Шелтозеро, ул. Лисициной, д.38
13.	Фельдшерско-акушерский пункт в п. Пай	п. Пай, ул. Кировская, д.14
14.	Фельдшерско-акушерский пункт на ст. Шуйская	ст. Шуйская, Петровское шоссе, д. 8
15.	Фельдшерско-акушерский пункт в с. Рыбрека	с. Рыбрека, Рудная, в районе д. 20
16.	Государственное казенное стационарное учреждение социального обслуживания Республики Карелия «Ладвинский дом-интернат» для умственно-отсталых детей»	п. Ладва, ул. Комсомольская, д.4
Спортивные учреждения		
1.	Спорткомплекс МОУ ДОД ДЮСШ Прионежского муниципального района Республики Карелия	п. Деревянка, ул. Мира, 2в
2.	Универсальная спортивная площадка п. Новая Вилга	п. Новая Вилга, Нововилговское шоссе, у дома 15

Схема границ прилегающих территорий Масштаб 1 : 1000

МДОУ детский сад "Красная шапочка" д. Вилга
(пер. Березовый, д. 2, д. Вилга, Прионежский район)

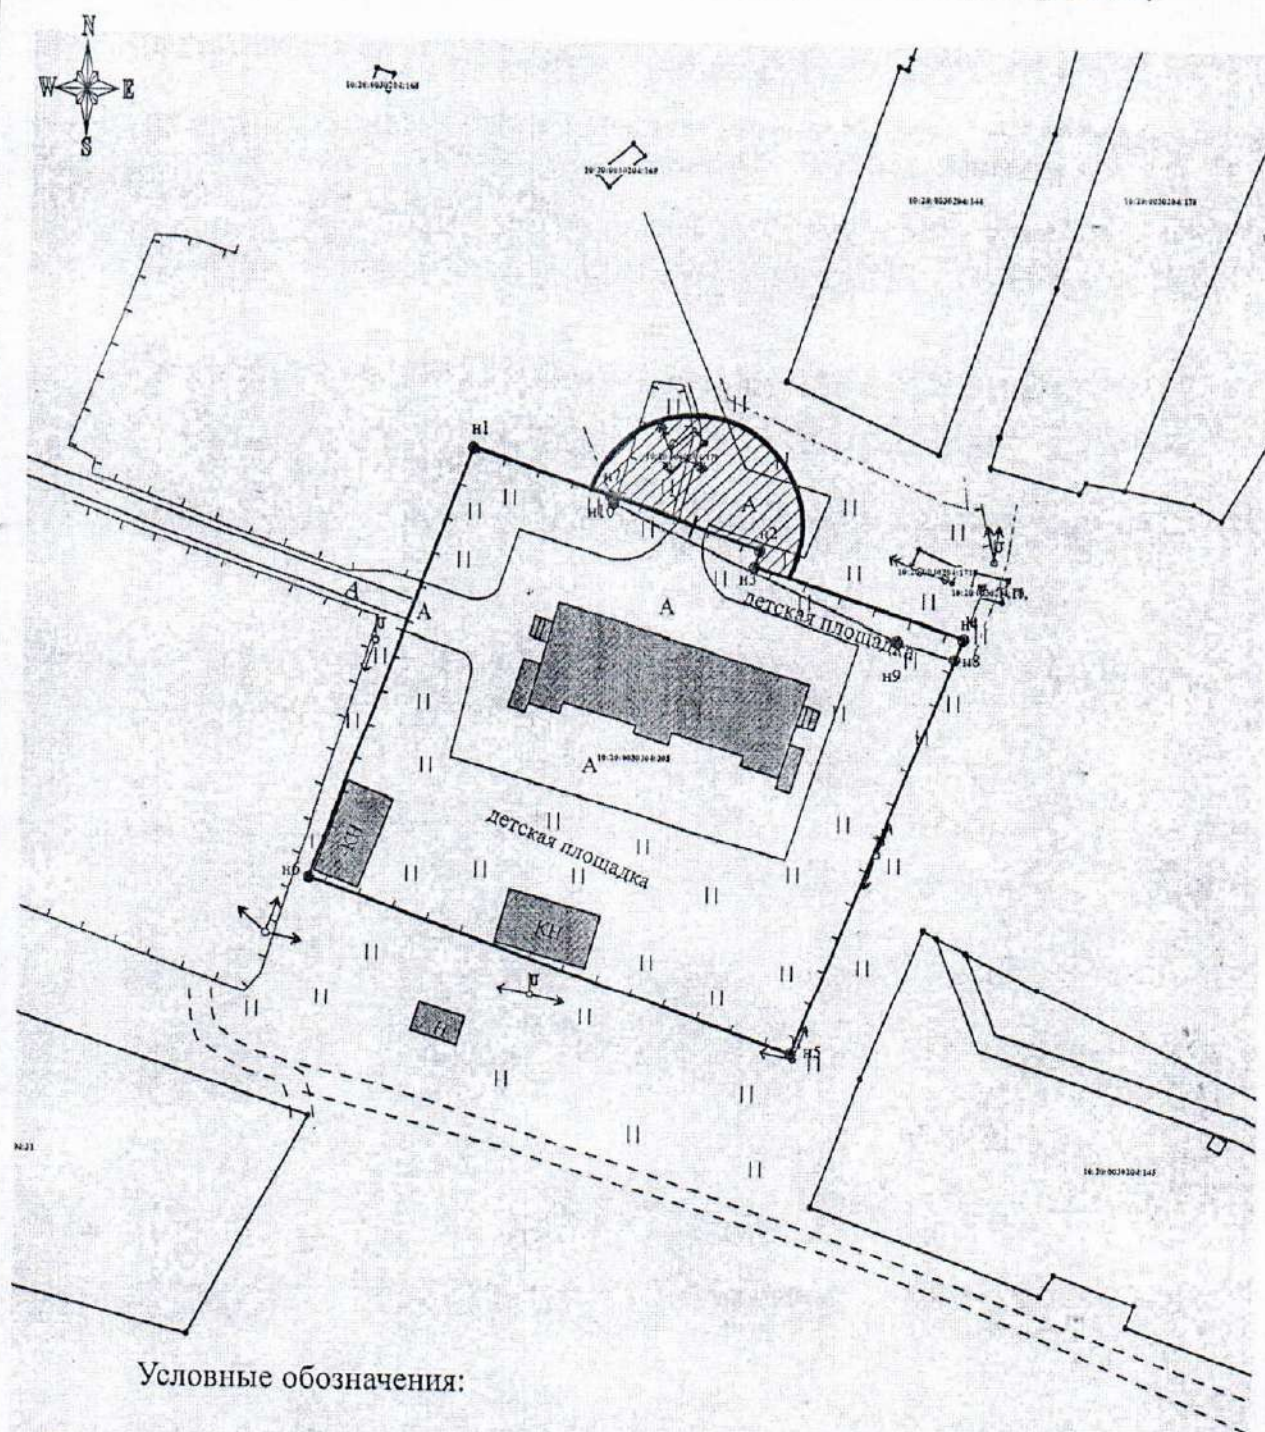



Условные обозначения:

— границы земельного участка

— прилегающая территория, на которой не допускается розничная продажа алкогольной продукции

Схема границ прилегающих территорий Масштаб 1 : 1000

МДОУ детский сад № 19 "Солнышко" п. Деревянка
(ул. Мира, п. Деревянка, Прионежский район)

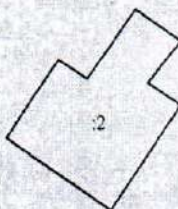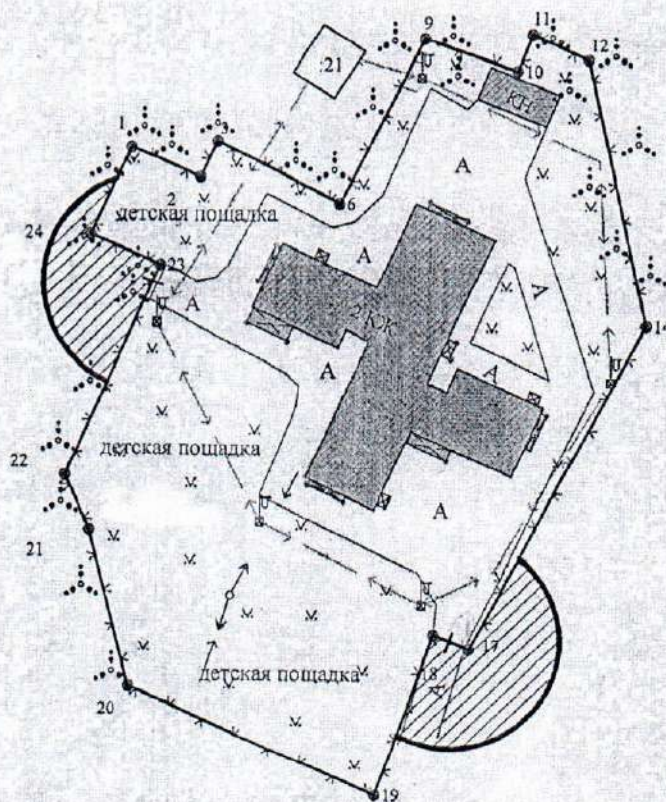


Условные обозначения:

 - границы земельного участка

 - прилегающая территория, на которой не допускается розничная продажа алкогольной продукции

Схема границ прилегающих территорий Масштаб 1 : 1000

МДОУ Детский сад № 9 "Теремок" с. Заозерье
(ул. Новоручейная, д. 9, с. Заозерье, Прионежский район)

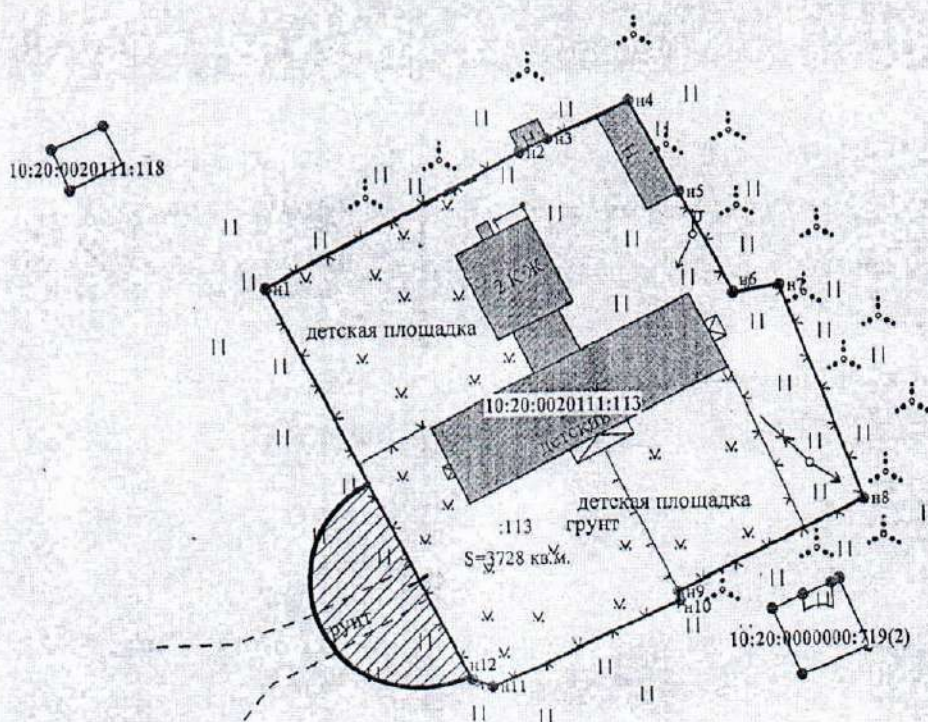

Условные обозначения:

□ - границы земельного участка

▨ - прилегающая территория, на которой не допускается розничная продажа алкогольной продукции


Детские учреждения

Приложение 2
к Постановлению Администрации
Прионежского муниципального района
№ 745 от 06.06.2018

23

Схема границ прилегающих территорий Масштаб 1 : 1000

МДОУ детский сад № 20 "Родничок" п. Ладва
(ул. Советская, д. 96 в, п. Ладва, Прионежский район)

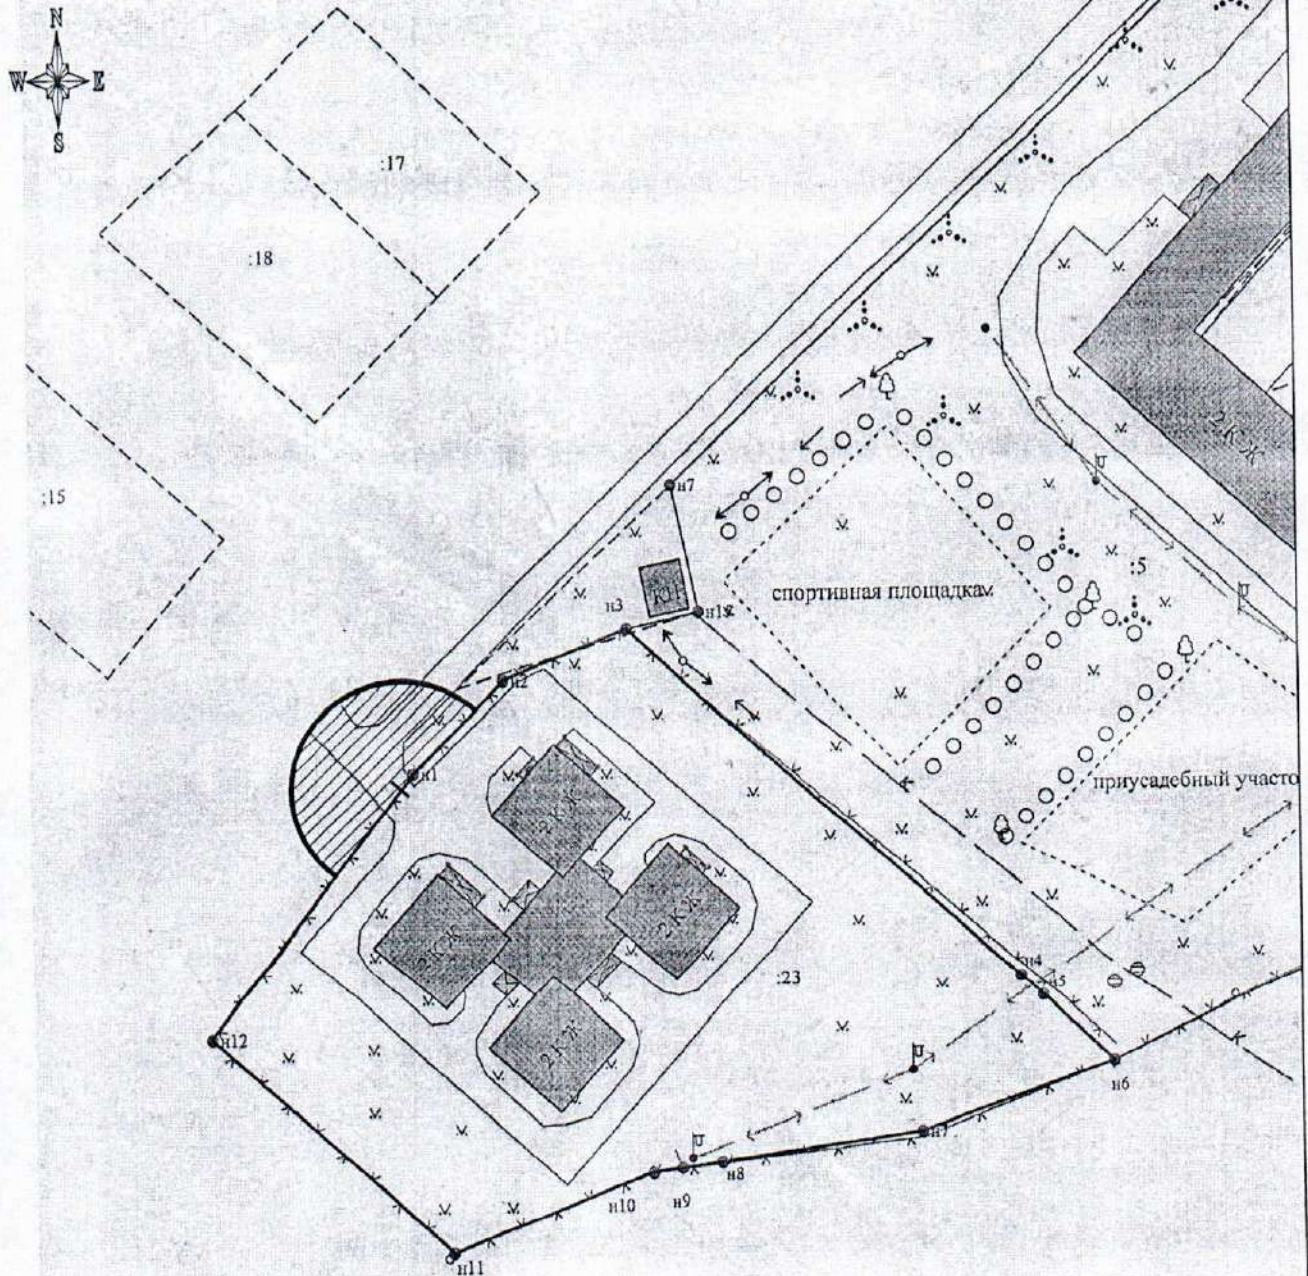

Условные обозначения:

— - границы земельного участка

— - прилегающая территория, на которой не допускается розничная продажа алкогольной продукции

Схема границ прилегающих территорий Масштаб 1 : 1000

МДОУ детский сад № 6 "Светлячок" п. Новая Вилга
(Нововилговское шоссе, д. 13, п. Новая Вилга, Прионежский район)


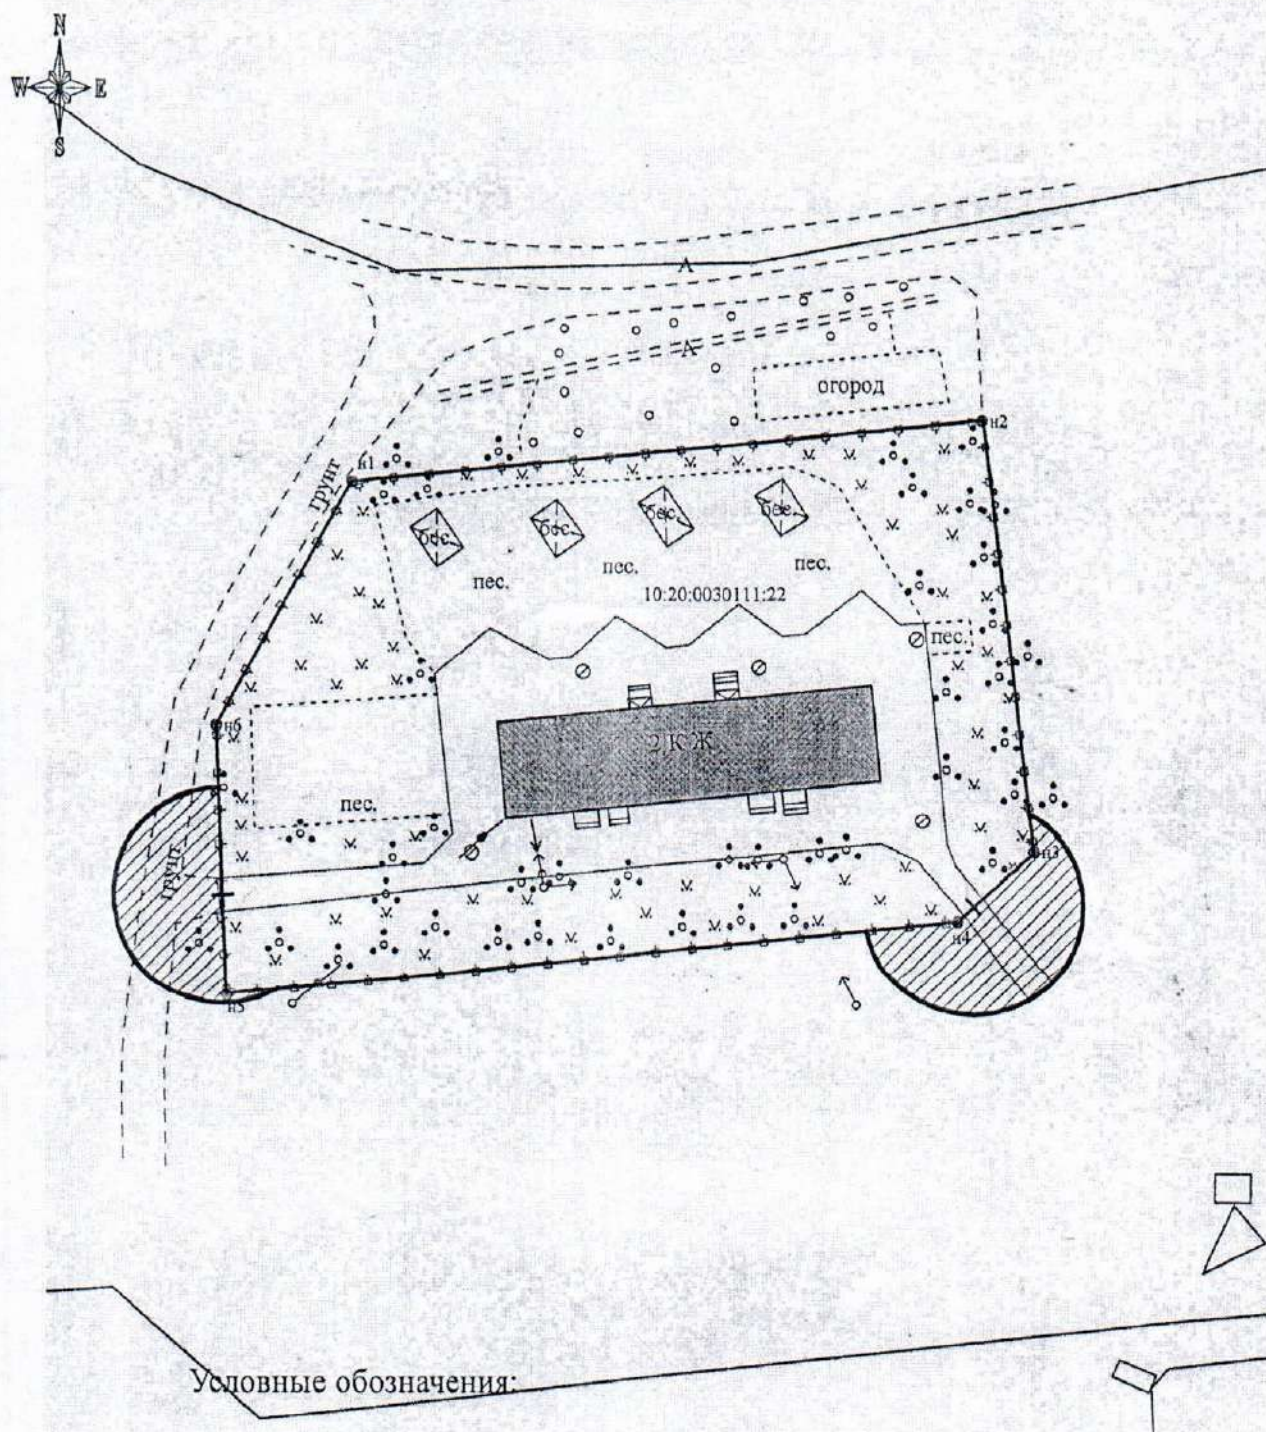


Схема границ прилегающих территорий Масштаб 1:1000

МДОУ детский сад "Боровичок" ст. Шуйская
(Кондопожское шоссе, д. 5, ст. Шуйская, Прионежский район)

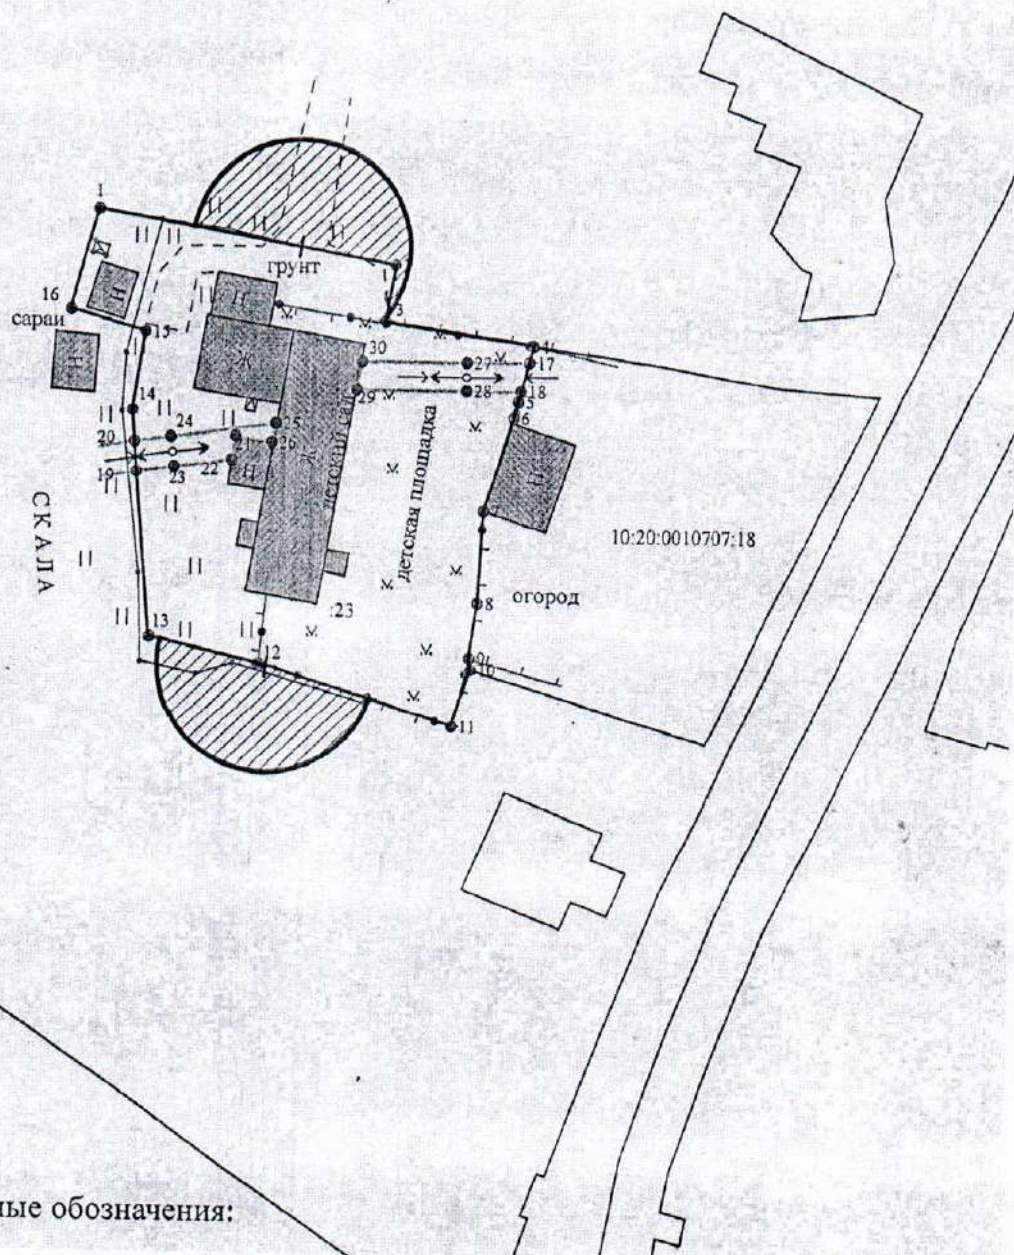


Условные обозначения:

□ - границы земельного участка

▨ - прилегающая территория, на которой не допускается розничная продажа алкогольной продукции

Схема границ прилегающих территорий Масштаб 1 : 1000

МДОУ "Детский сад № 51 "Чебурашка"
(п. Чална-1, Прионежский район)

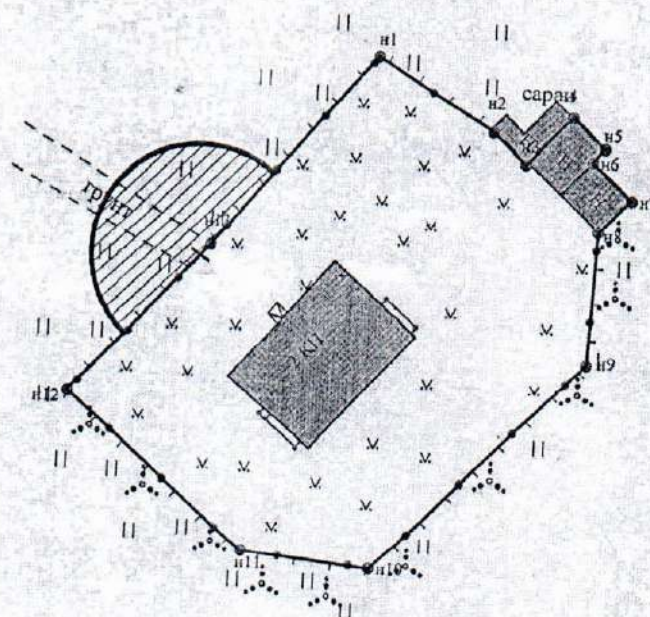


Условные обозначения:

□ - границы земельного участка

▨ - прилегающая территория, на которой не допускается розничная продажа алкогольной продукции


Медицинские учреждения

Приложение 2
к Постановлению Администрации
Прионежского муниципального района
№ 745 от 06.06.2018

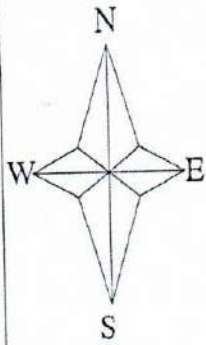

Смеха границ прилегающих территорий Масштаб 1:1000

ГБУЗ "Прионежская центральная районная больница"
(ул. Советская, д. 134а, п. Ладва, Прионежский район)

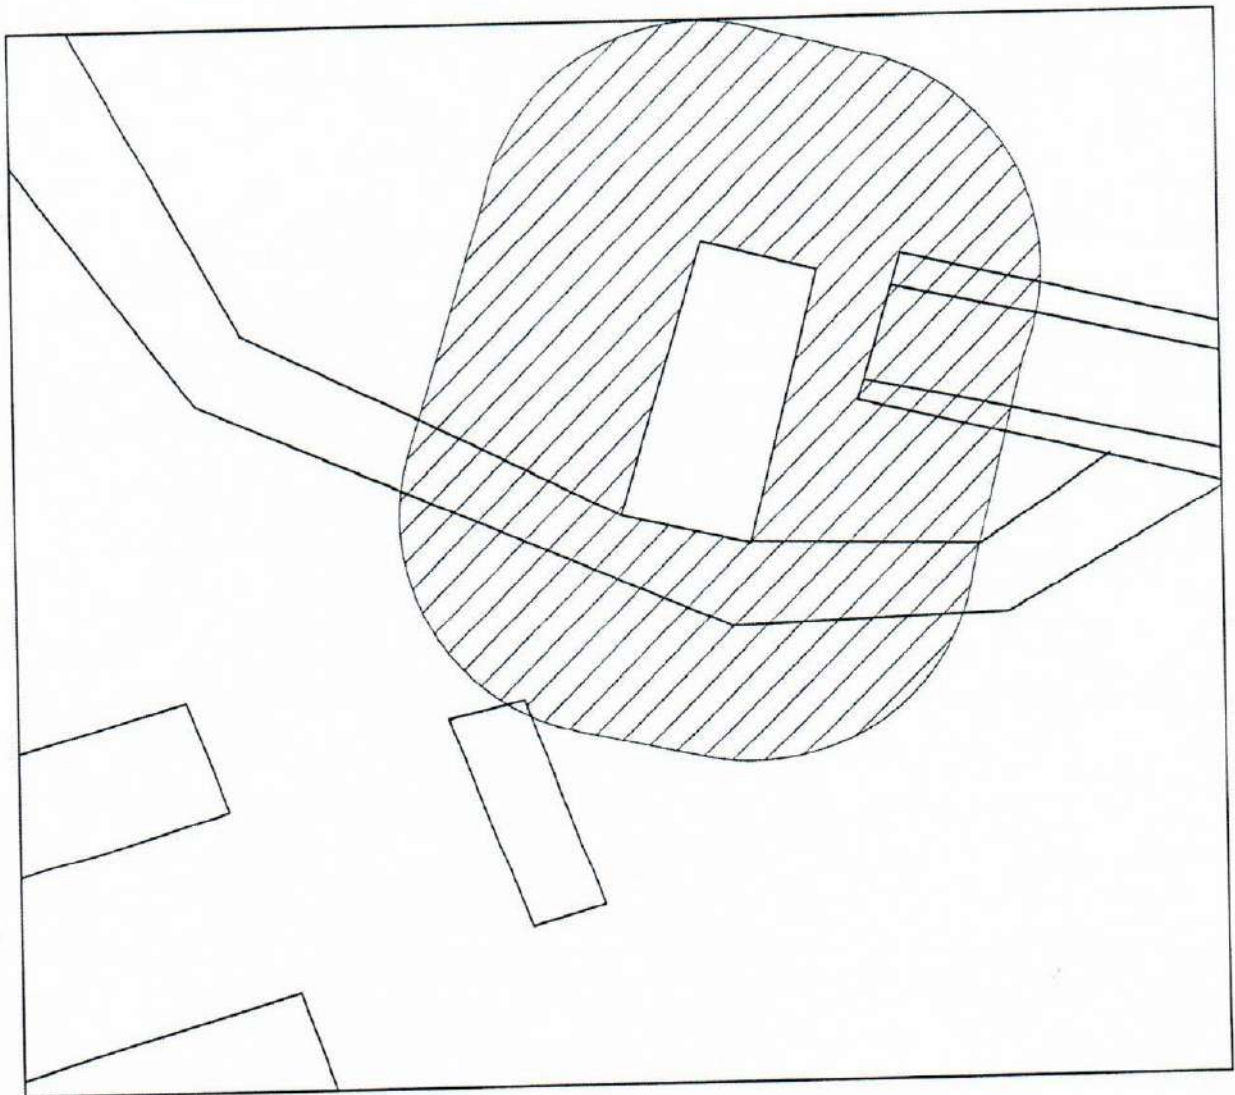

УСЛОВНЫЕ ОБОЗНАЧЕНИЯ:

 -границы земельного участка

 -прилегающая территория, на которой не допускается розничная продажа алкогольной продукции


Медицинские учреждения

Приложение 2
к Постановлению Администрации
Прионежского муниципального района
№ 745 от 06.06.2018

29

Схема границ прилегающих территорий Масштаб 1 : 1000

"Врачебная амбулатория п. Кварцитный"
(п. Кварцитный, ул. Молодежная, Прионежский район)

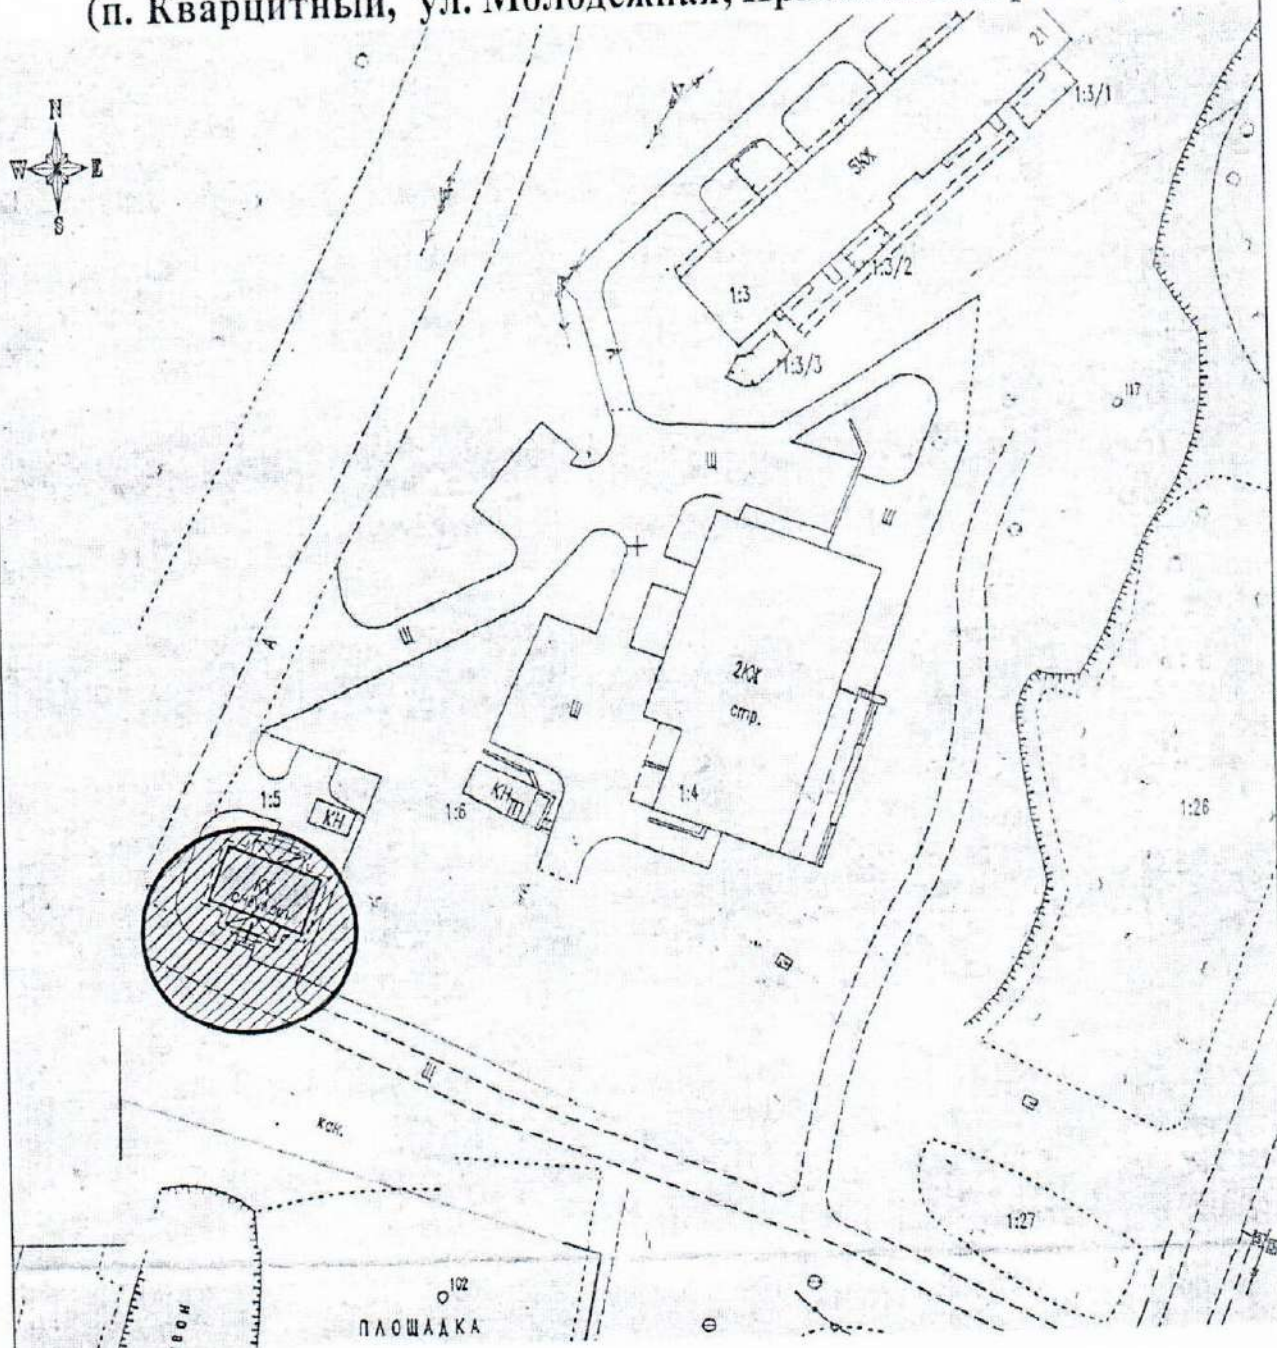

Условные обозначения:

— - границы земельного участка

— - прилегающая территория, на которой не допускается розничная продажа алкогольной продукции


Медицинские учреждения

Приложение 2
к Постановлению Администрации
Прионежского муниципального района
№ 445 от 06.06.2018



Схема границ прилегающих территорий Масштаб 1 : 1000

Врачебная амбулатория п. Ладва-Ветка
(ул. Молодежная, д. 4а, п. Ладва-Ветка, Прионежский район)

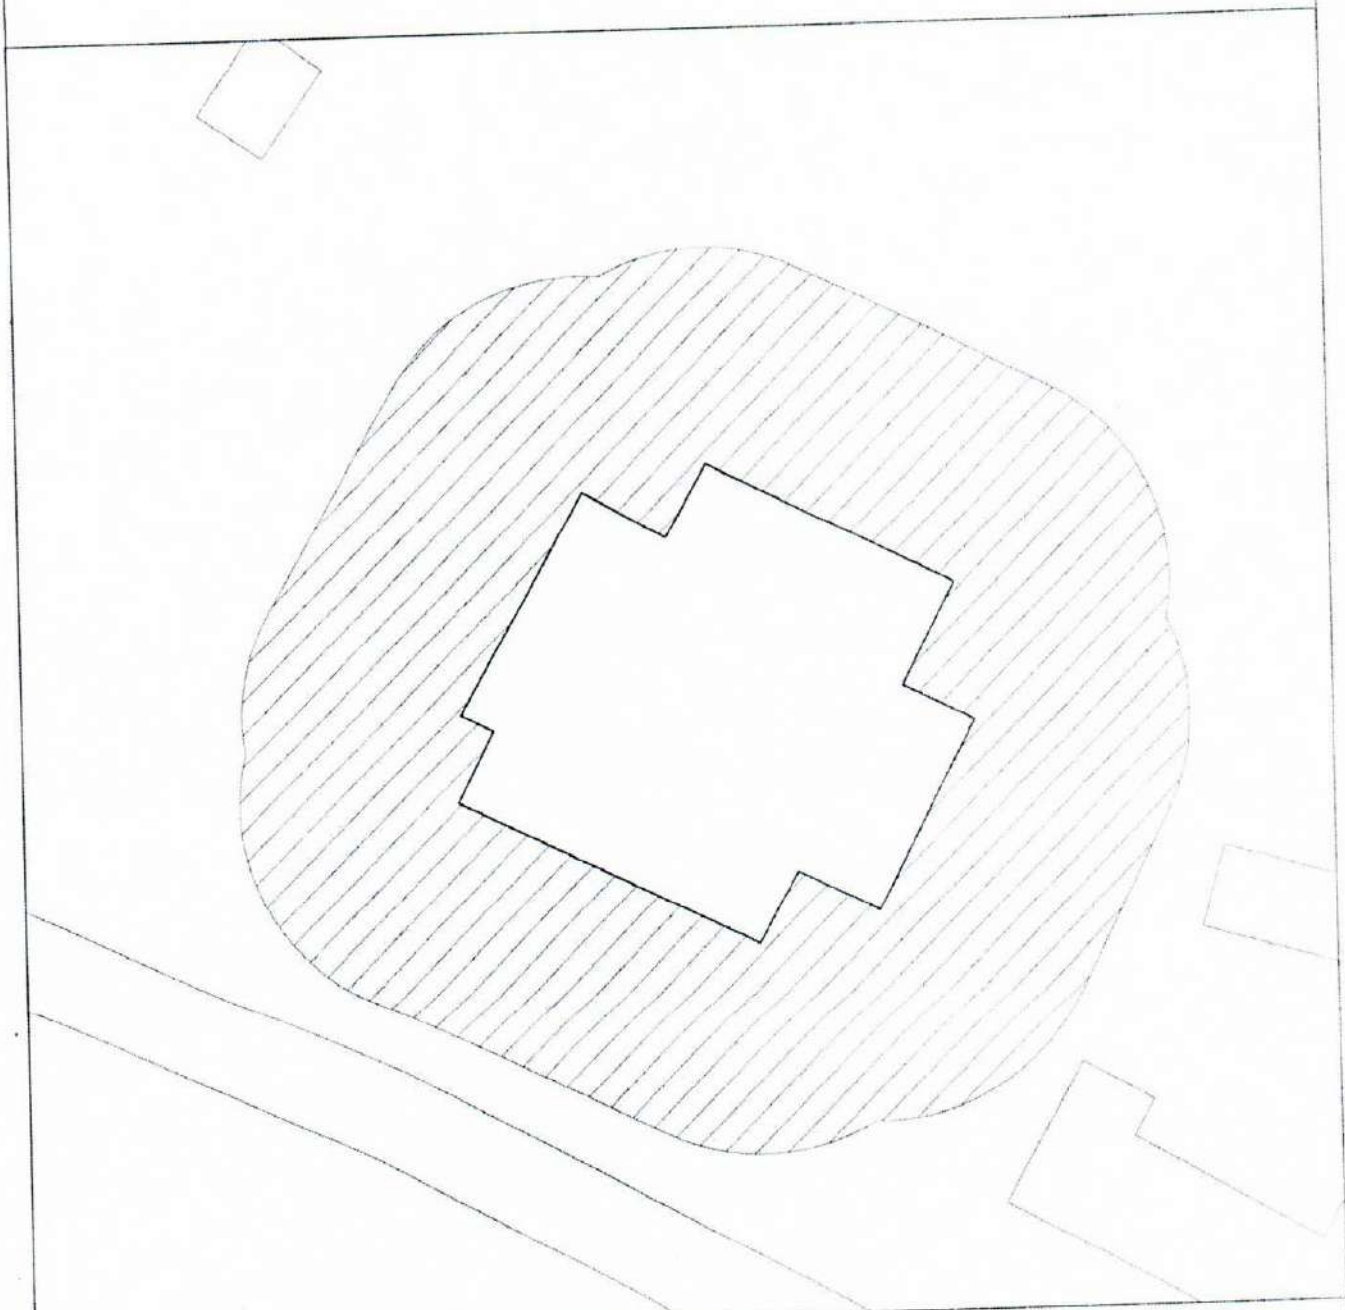

Условные обозначения:

 - границы земельного участка

 - прилегающая территория, на которой не допускается розничная продажа алкогольной продукции


Медицинские учреждения

Приложение 2
к Постановлению Администрации
Прионежского муниципального района
№ 445 от 06.06.2018

39

Схема границ прилегающих территорий Масштаб 1 : 1000

"Врачебная амбулатория д. Вилга"
(Прионежское шоссе, д. 13, д. Вилга, Прионежский район)

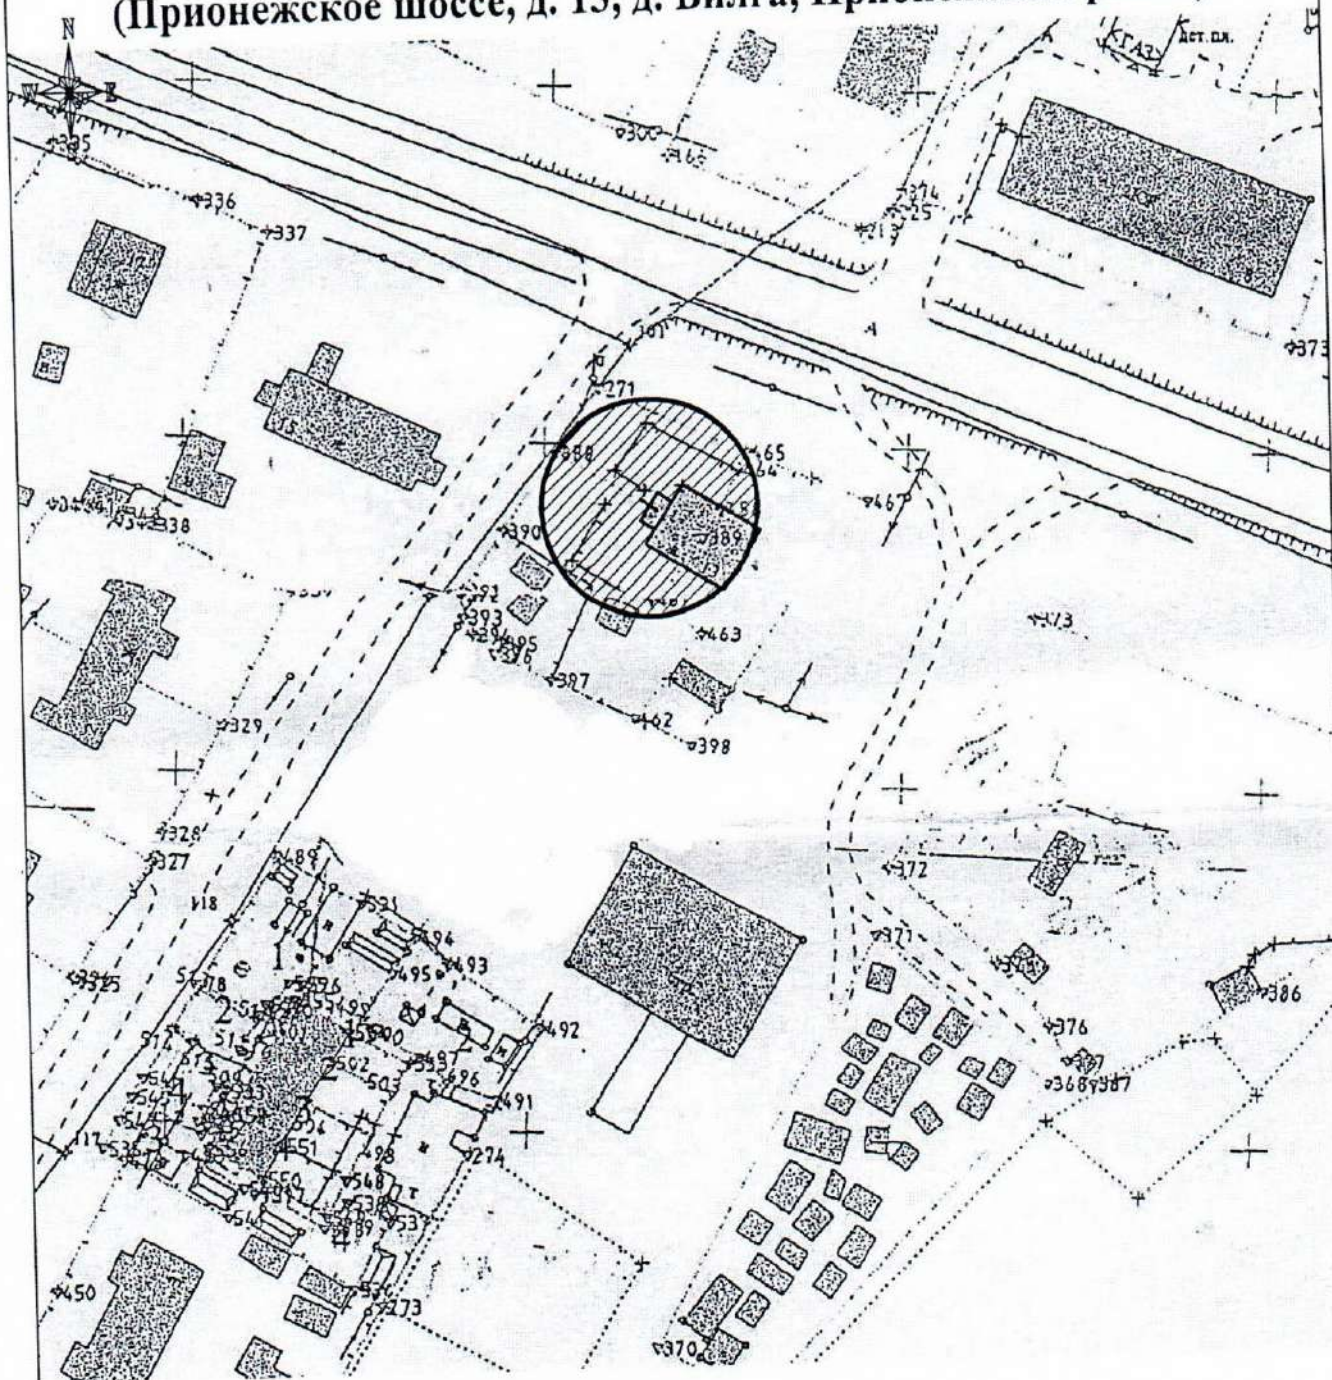

Условные обозначения:

□ - границы земельного участка


▨ - прилегающая территория, на которой не допускается розничная продажа алкогольной продукции

Медицинские учреждения

Приложение 2
к Постановлению Администрации
Прионежского муниципального района
№ 745 от 06.06.2018

Схема границ прилегающих территорий Масштаб 1:1000

"Врачебная амбулатория с. Заозерье"
(ул. Центральная, д. 6, с. Заозерье, Прионежский район)

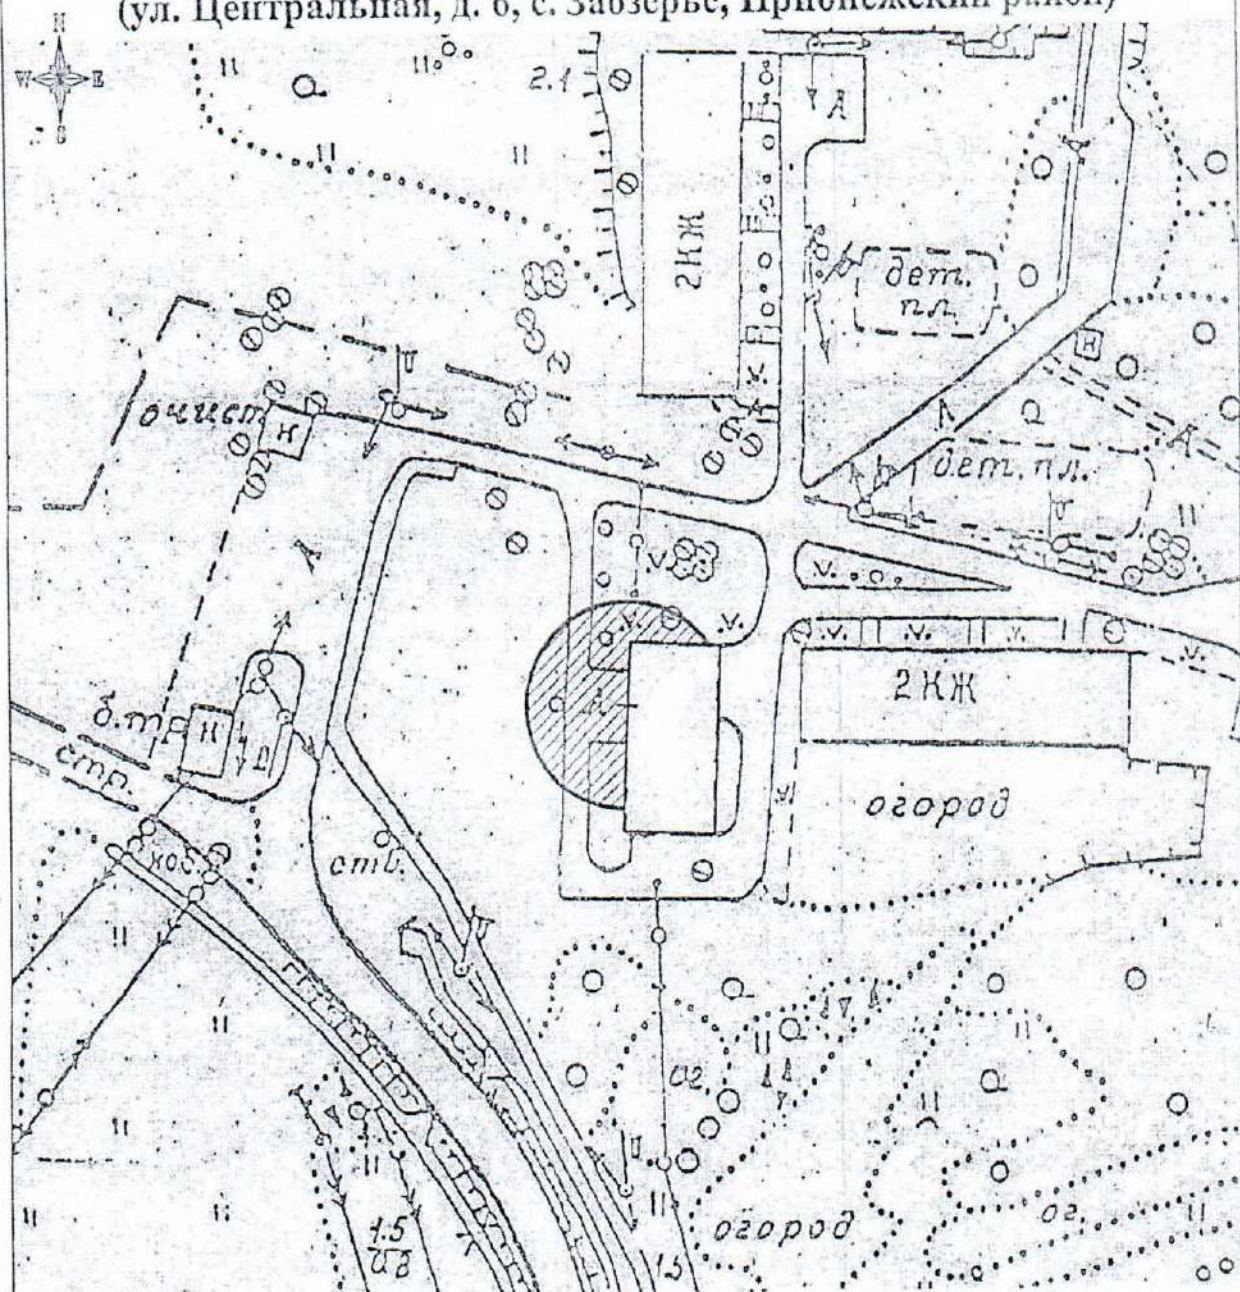

Условные обозначения:

□ - границы земельного участка

▨ - прилегающая территория, на которой не допускается розничная продажа алкогольной продукции


Медицинские учреждения

Приложение 2
к Постановлению Администрации
Прионежского муниципального района
№ 445 от 06.06.2018

36

Схема границ прилегающих территорий Масштаб 1 : 1000

"Врачебная амбулатория п. Деревянка"
(ул. Привокзальная, д. 13, п. Деревянка, Прионежский район)

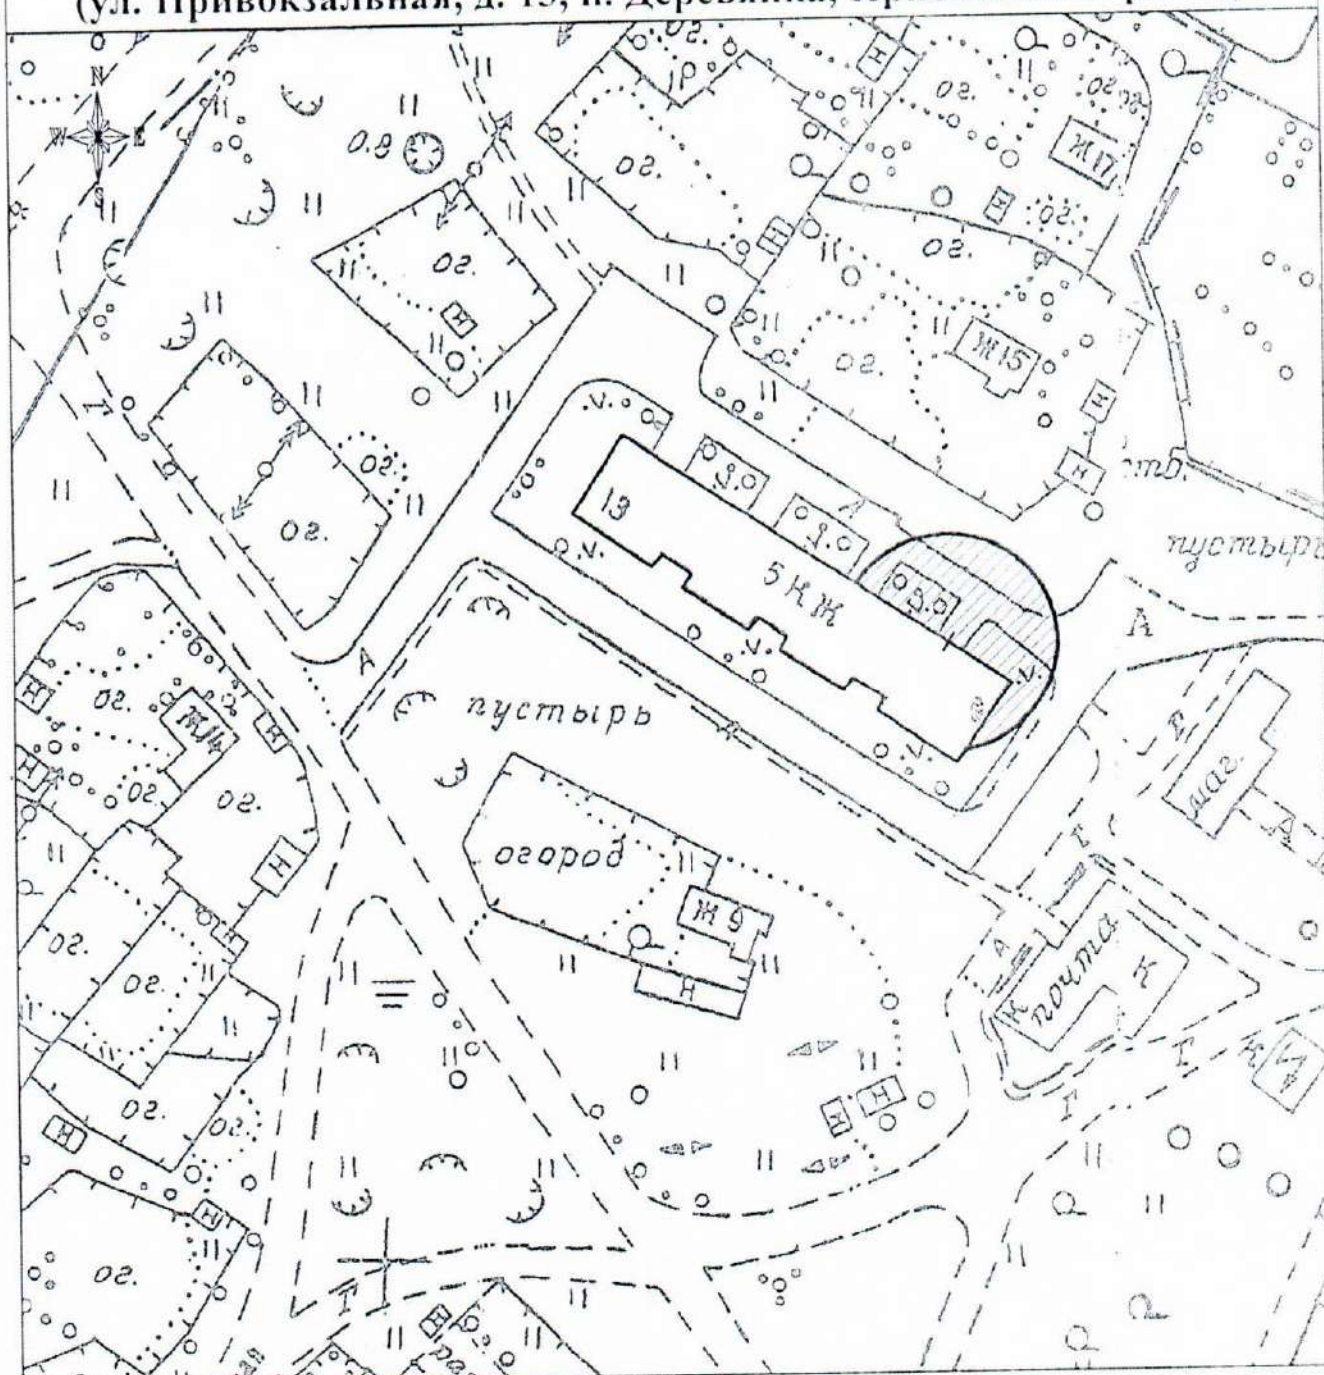

Условные обозначения:

— - границы земельного участка

— - прилегающая территория, на которой не допускается розничная продажа алкогольной продукции

Медицинские учреждения


Приложение 2
к Постановлению Администрации
Прионежского муниципального района
№ 745 от 06.06.2018

33



Схема границ прилегающих территорий Масштаб 1 : 1000

"Амбулатория п. Мелиоративный"
(ул. Строительная, д. 12, п. Мелиоративный, Прионежский район)

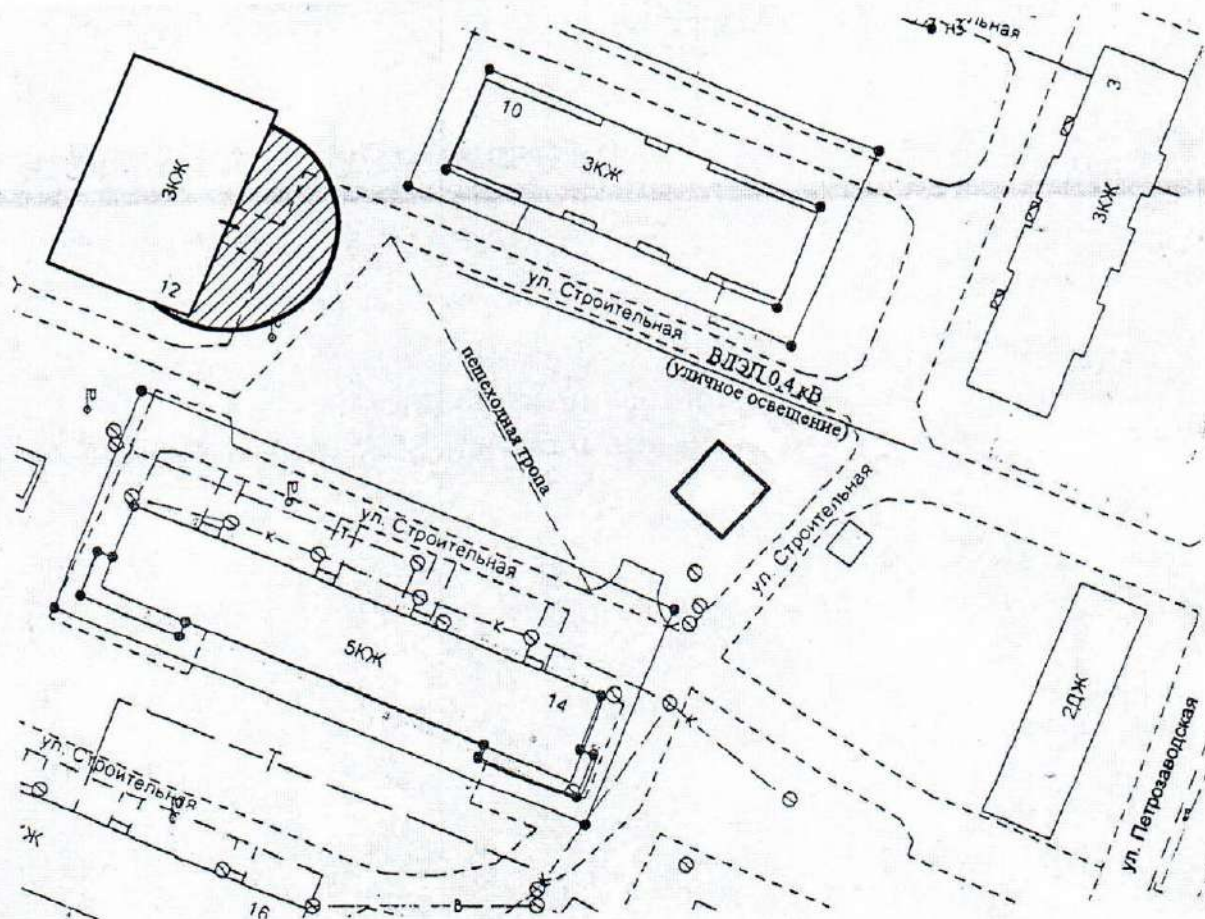

Условные обозначения:

□ - границы земельного участка


▨ - прилегающая территория, на которой не допускается розничная продажа алкогольной продукции

Медицинские учреждения

Приложение 2
к Постановлению Администрации
Прионежского муниципального района
№ 745 от 06.06.2018

Схема границ прилегающих территорий Масштаб 1 : 1000

"Нововилговская врачебная амбулатория" (ул. Центральная, д. 4, п. Новая Вилга, Прионежский район)

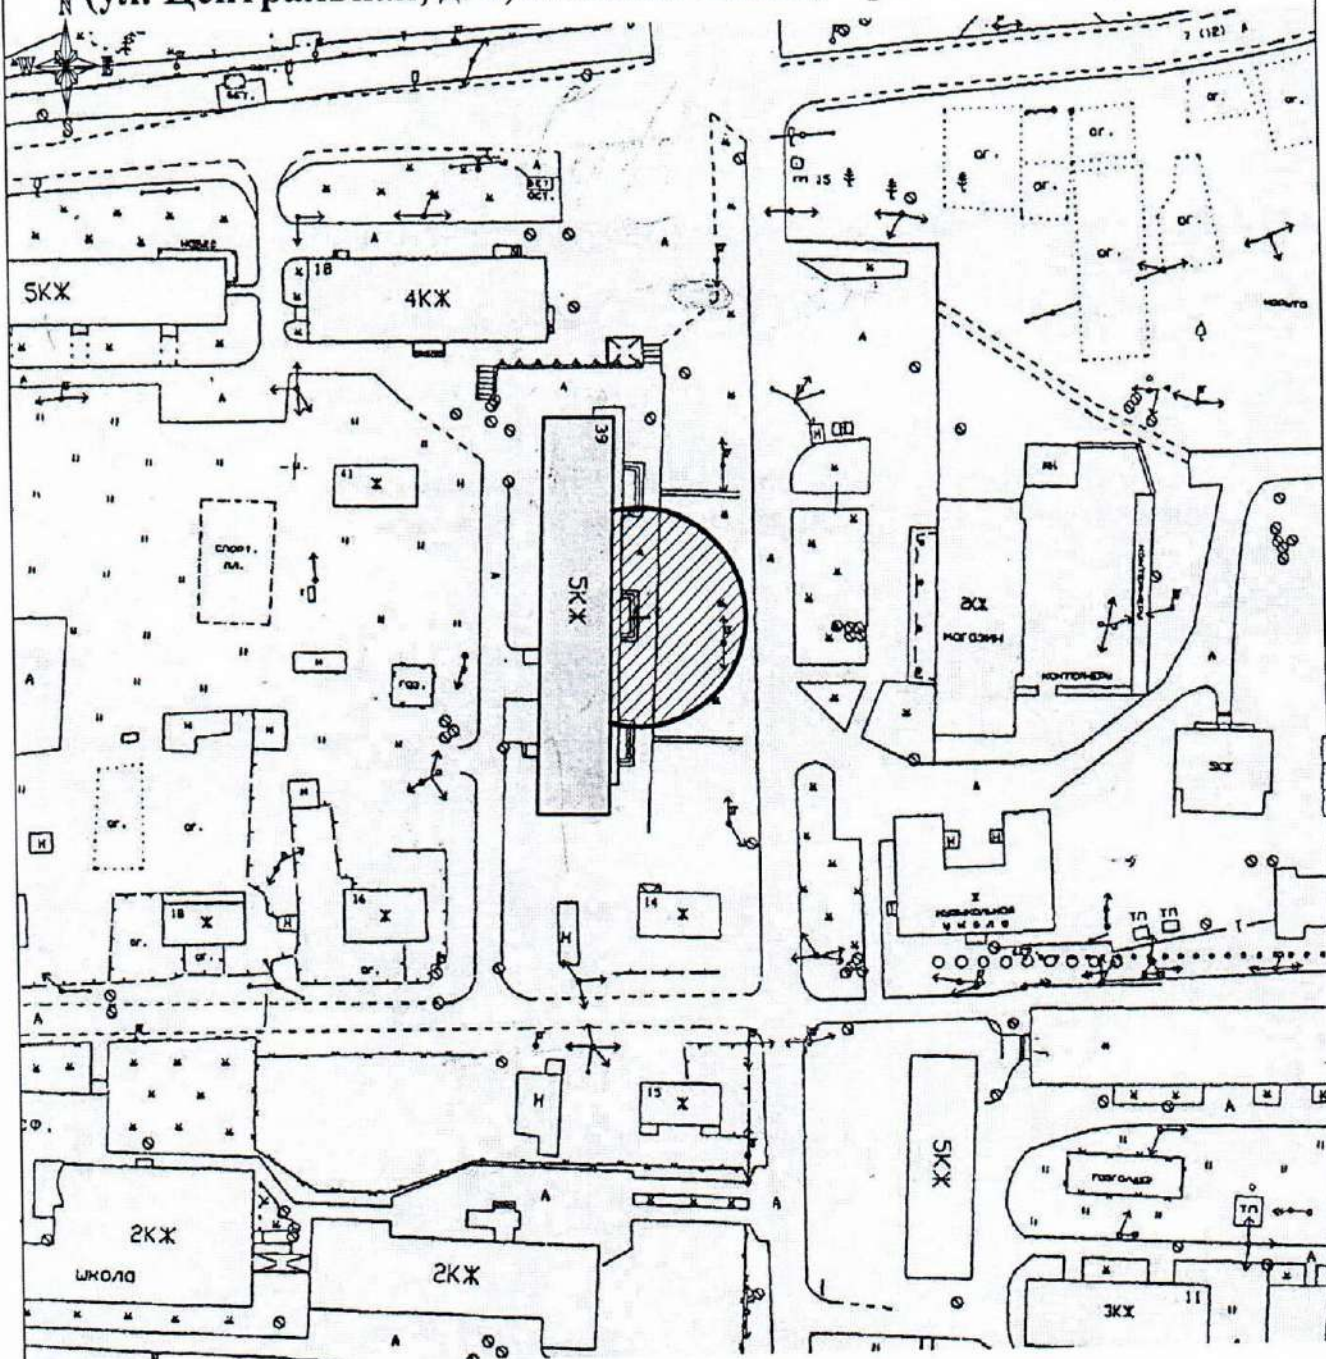


Условные обозначения:

— границы земельного участка

— прилегающая территория, на которой не допускается розничная продажа алкогольной продукции


"Врачебная амбулатория с. Деревянное"
(ул. Пионерская, д. 25, с. Деревянное, Прионежский район)

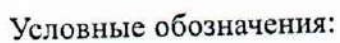

-  - границы земельного участка
 - прилегающая территория, на которой не допускается розничная продажа алкогольной продукции

Схема границ прилегающих территорий Масштаб 1 : 1000

"Шуйская врачебная амбулатория"
(ул. Школьная, д. 8, п. Шуя, Прионежский район)

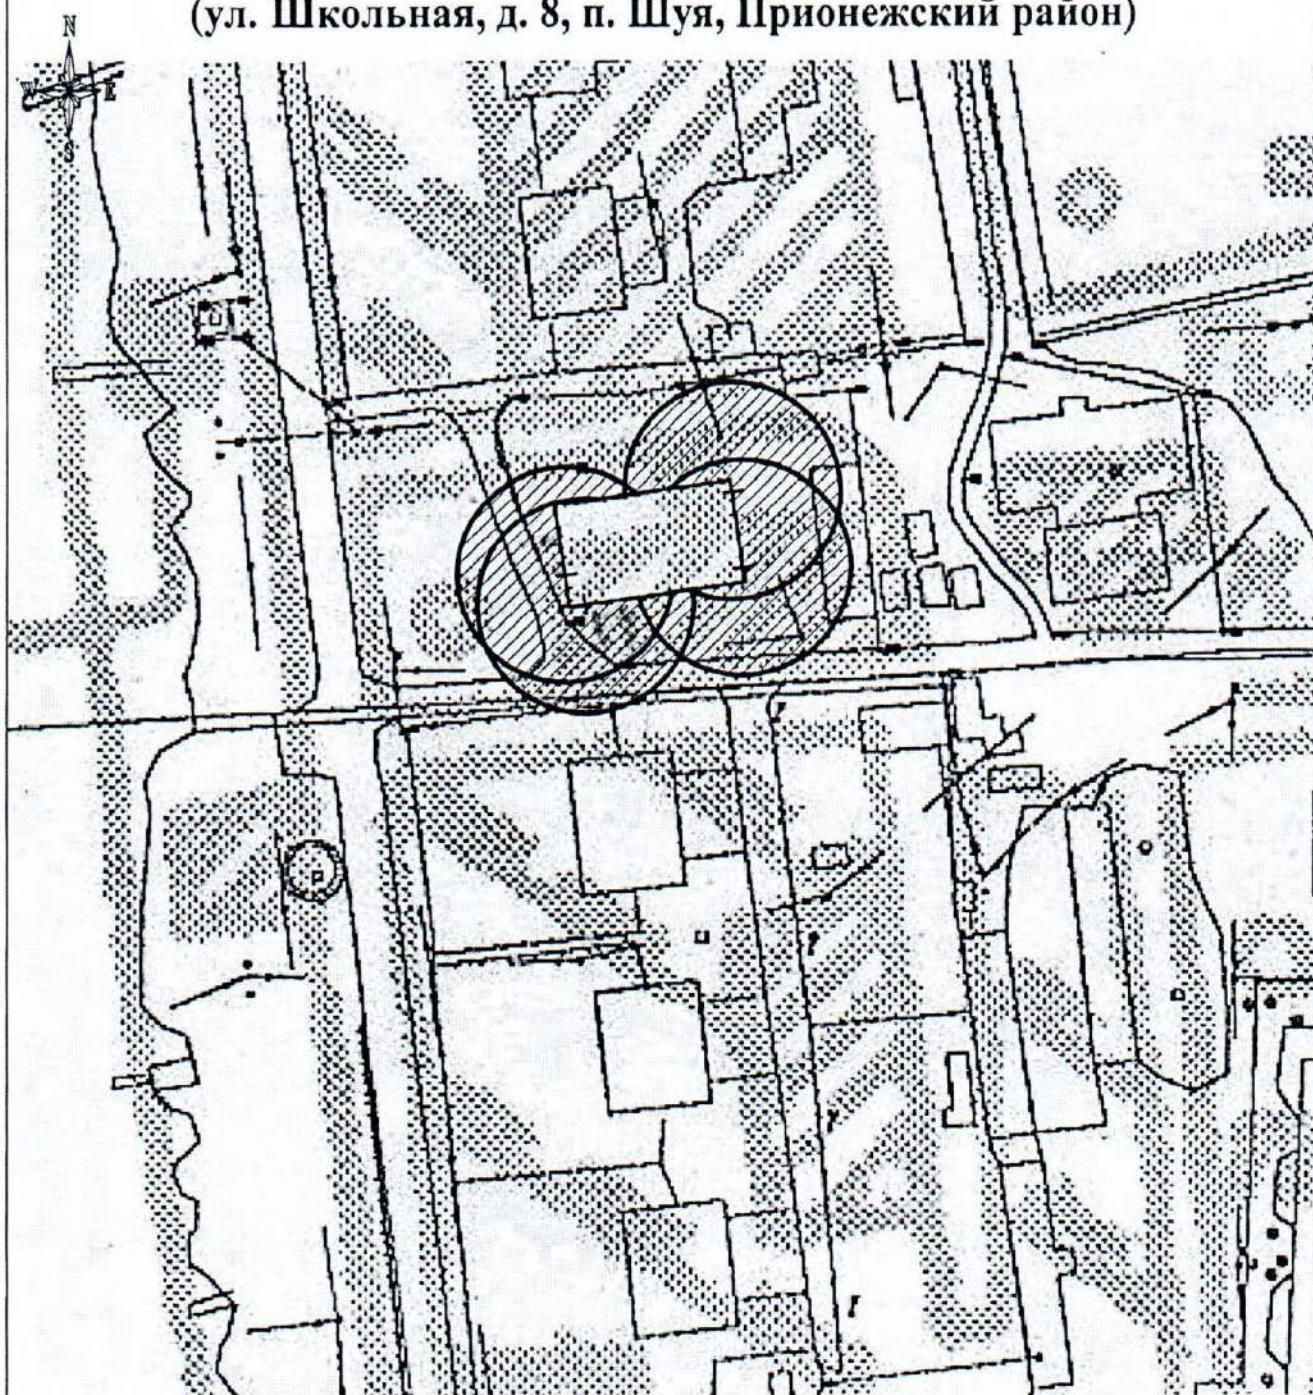

Условные обозначения:

□ - границы земельного участка

▨ - прилегающая территория, на которой не допускается розничная продажа алкогольной продукции


Медицинские учреждения

Приложение 2
к Постановлению Администрации
Прионежского муниципального района
№ 745 от 06.06 2018



Схема границ прилегающих территорий Масштаб 1:1000

"Бесовецкая врачебная амбулатория"
(ул. Завражнова, д. 9, п. Чална-1, Прионежский район)

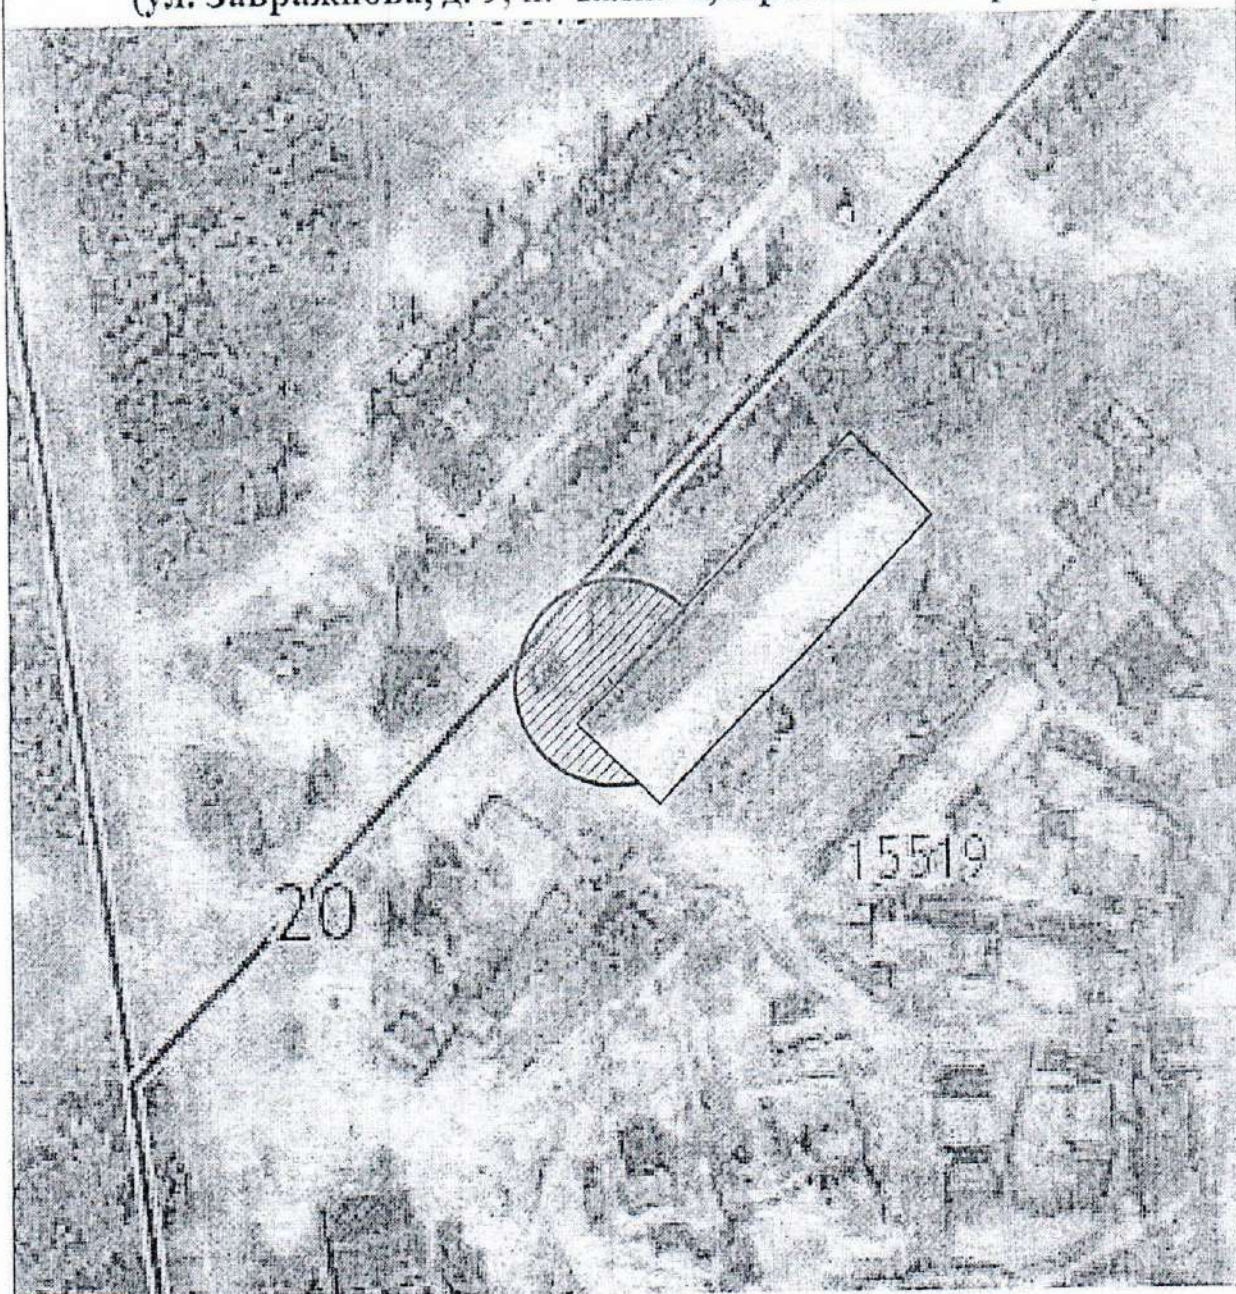

Условные обозначения:

 - границы земельного участка

 - прилегающая территория, на которой не допускается розничная продажа алкогольной продукции

Медицинские учреждения


Приложение 2
к Постановлению Администрации
Прионежского муниципального района
№ 445 от 06.06.2012

32



Схема границ прилегающих территорий Масштаб 1 : 1000

"Шелтозерская участковая больница"
(ул. Лисицыной, д. 38, с. Шелтозеро, Прионежский район)

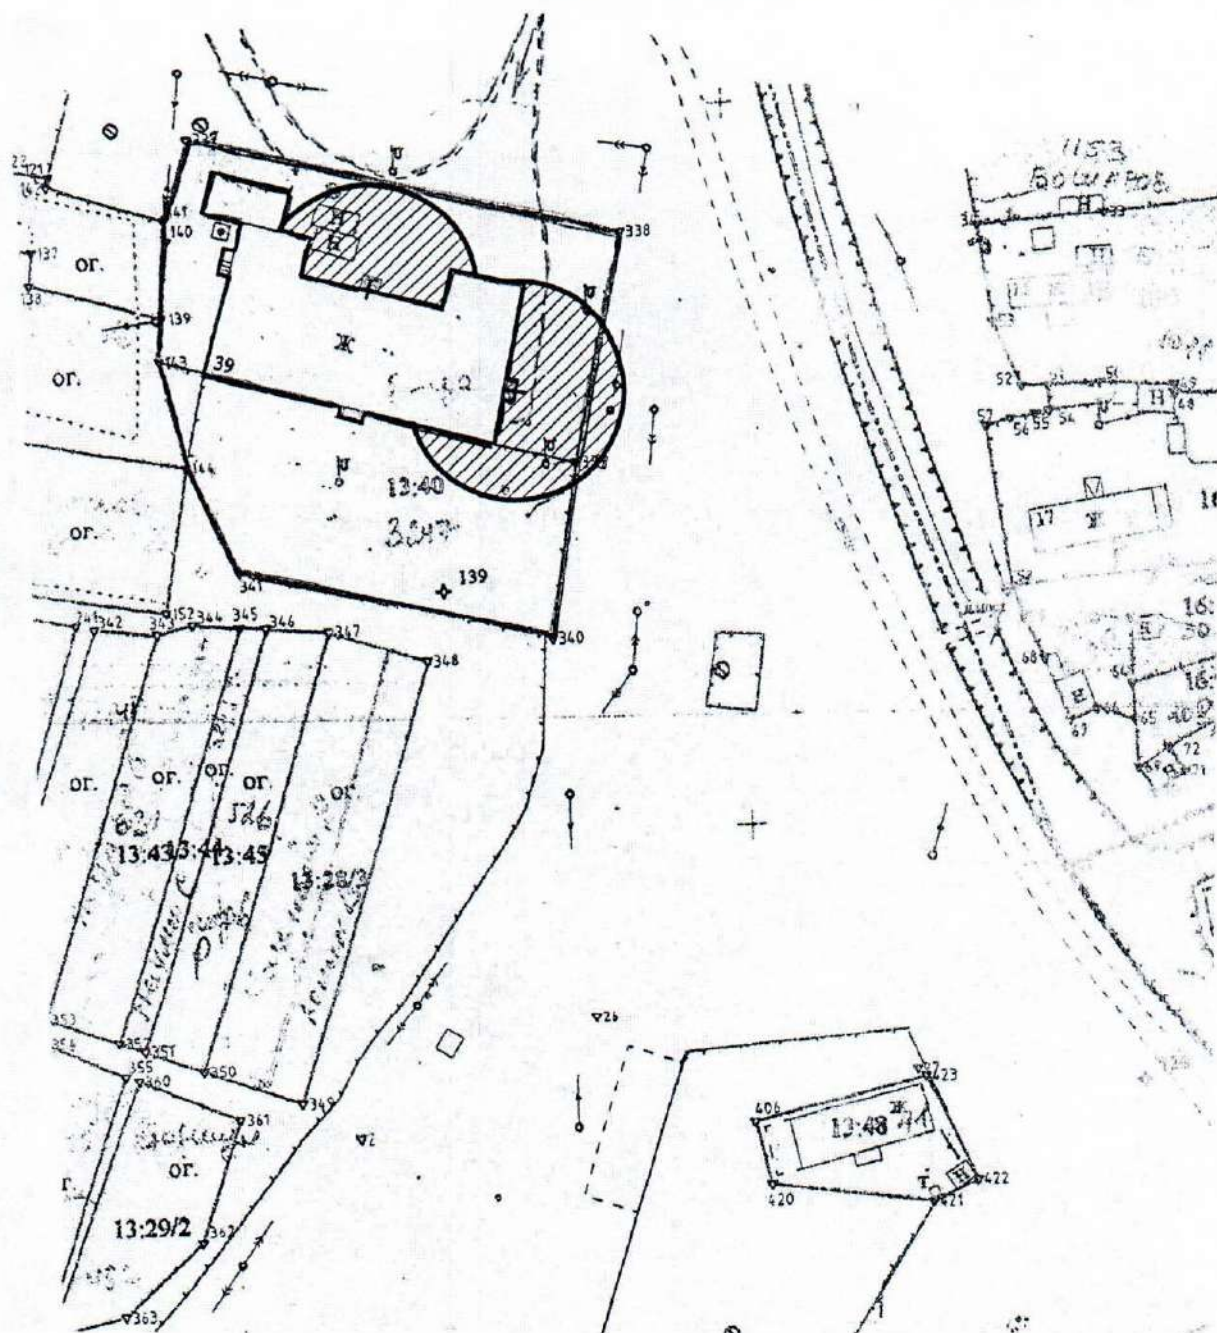


Условные обозначения:

□ - границы земельного участка

▨ - прилегающая территория, на которой не допускается розничная продажа алкогольной продукции


Медицинские учреждения

Приложение 2
к Постановлению Администрации
Прионежского муниципального района
№ 445 от 06.06. 2018

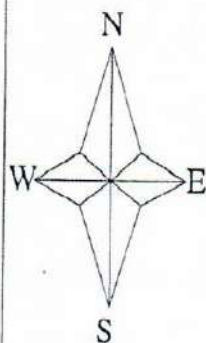

Смеха границ прилегающих территорий Масштаб 1:1000

ФАП Пай
(ул. Кировская, д. 14, п. Пай, Прионежский район)

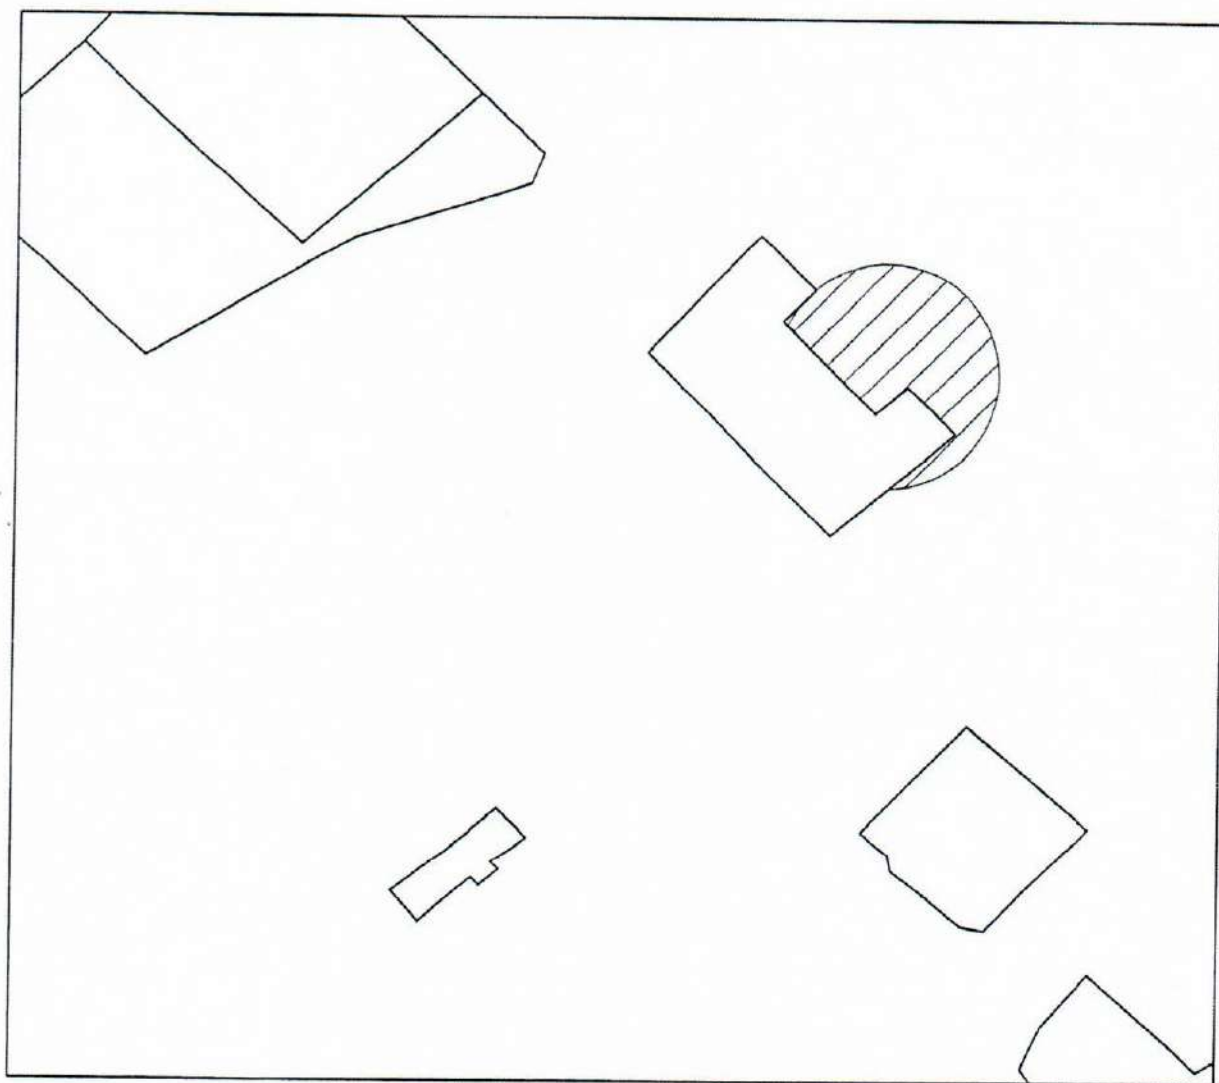

УСЛОВНЫЕ ОБОЗНАЧЕНИЯ:




-границы земельного участка



-прилегающая территория, на которой не допускается
розничная продажа алкогольной продукции



ФАП Шуйская
(Петровское шоссе, д. 8, ст. Шуйская, Прионежский район)

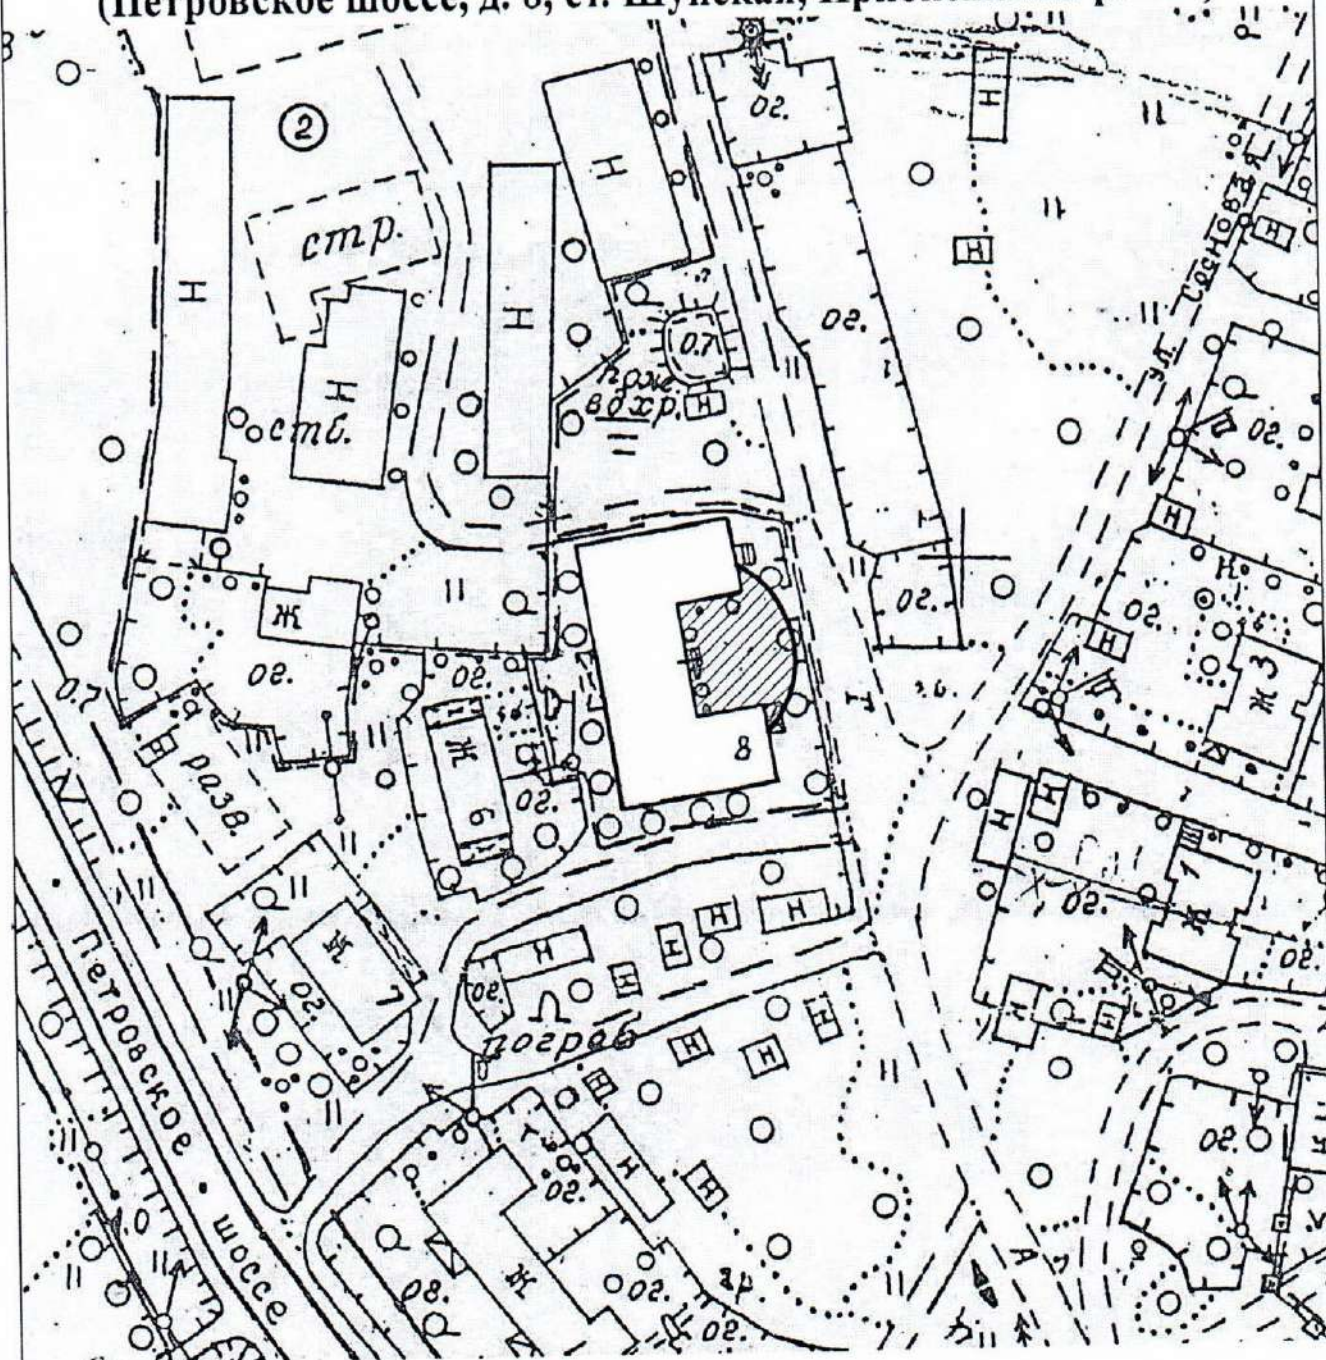

 - прилегающая территория, на которой не допускается розничная продажа алкогольной продукции

Медицинские учреждения


Приложение 2
к Постановлению Администрации
Прионежского муниципального района
№ 745 от 06.06.2018

41



Схема границ прилегающих территорий Масштаб 1 : 1000

ФАП Рыбрека
(ул. Рудная, в районе д. 20, с. Рыбрека, Прионежский район)

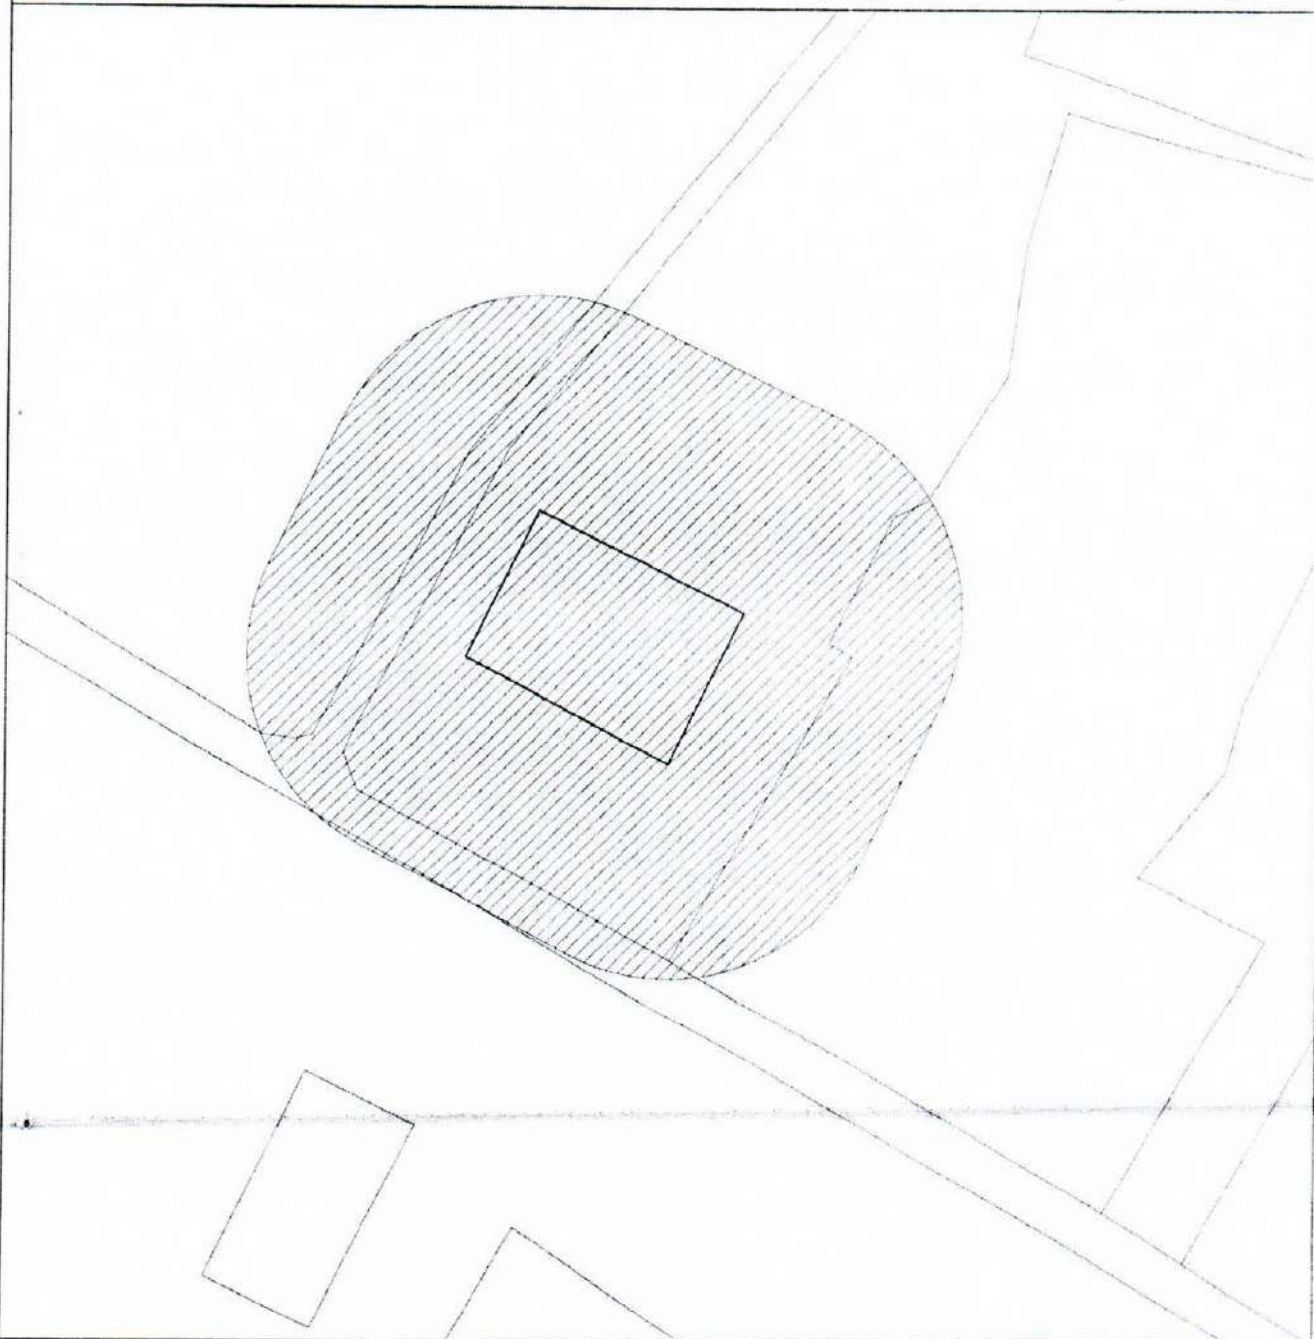

Условные обозначения:

 - границы земельного участка

 - прилегающая территория, на которой не допускается розничная продажа алкогольной продукции

Медицинские учреждения


Приложение 2
к Постановлению Администрации
Прионежского муниципального района
№ 745 от 06.06.2018

43



Схема границ прилегающих территорий Масштаб 1:1000

Государственное казенное стационарное учреждение
социального обслуживания Республики Карелия
"Ладвинский детский дом-интернат для умственно отсталых детей"
(ул. Комсомольская, д. 4, п. Ладва, Прионежский район)

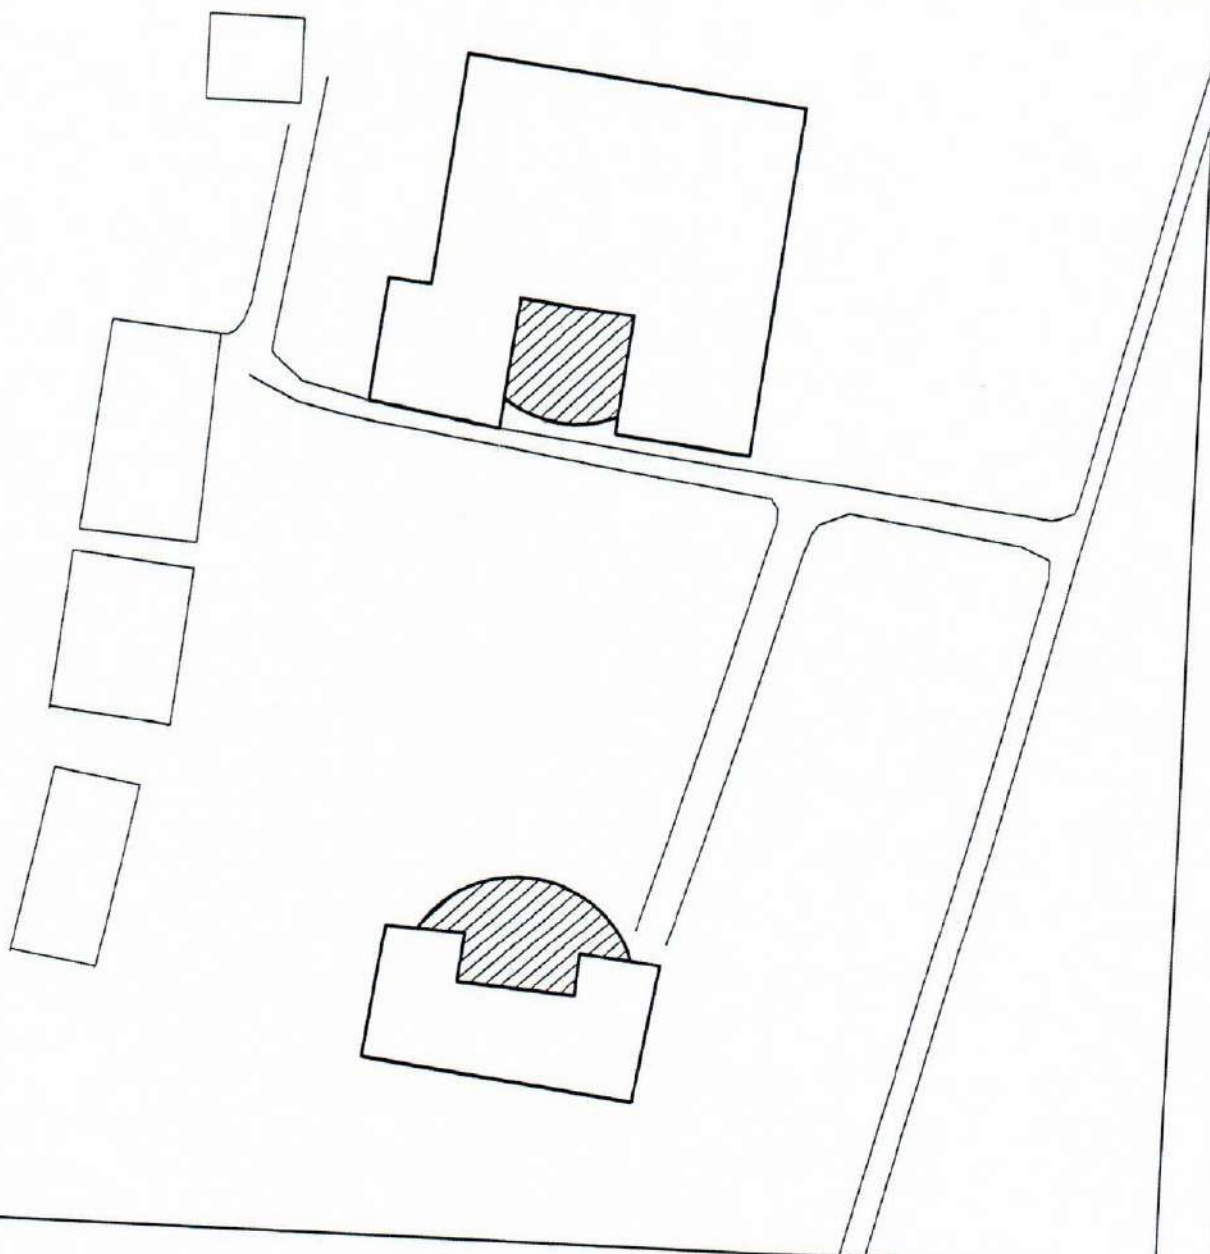

Условные обозначения:

□ - границы земельного участка

◐ - прилегающая территория, на которой не допускается розничная продажа
алкогольной продукции


Места массового скопления граждан

Приложение 2
к Постановлению Администрации
Прионежского муниципального района
№ 745 от 06.06.2018



Схема границ прилегающих территорий Масштаб 1 : 1000

помещение в здании 81-го Дома офицеров
(п. Чална-1, Прионежский район)

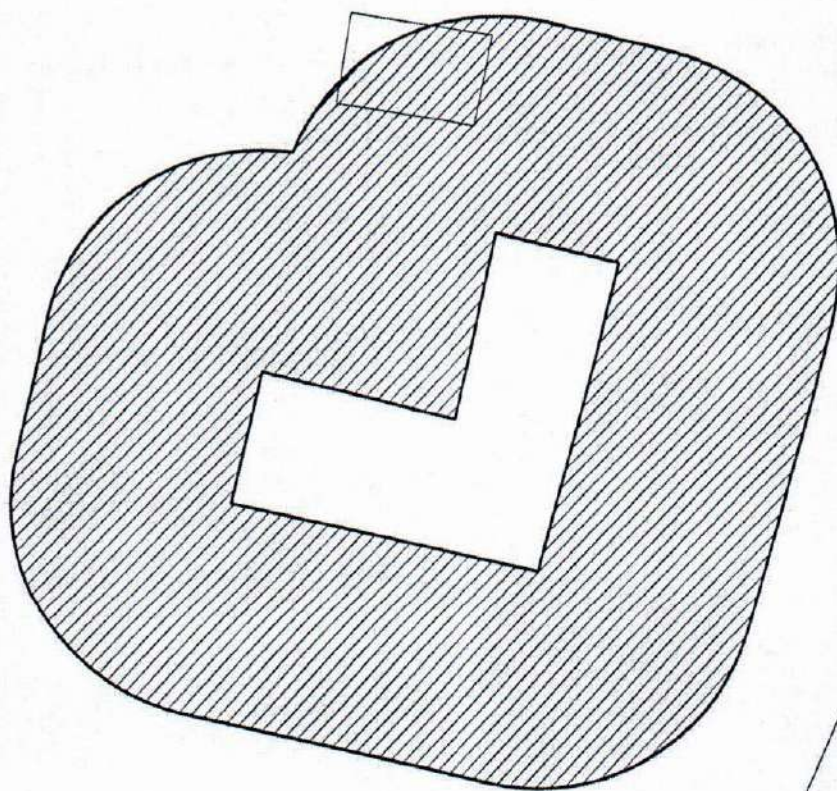

Условные обозначения:

 - границы земельного участка

 - прилегающая территория, на которой не допускается розничная продажа алкогольной продукции


Места массового скопления граждан

Приложение 2
к Постановлению Администрации
Прионежского муниципального района
№ 746 от 06.06.2018



Схема границ прилегающих территорий Масштаб 1 : 1000

Спорткомплекс МОУ ДО ДЮСШ ЦМР РК
(ул. Мира, д. 2 в, п. Деревянка, Прионежский район)

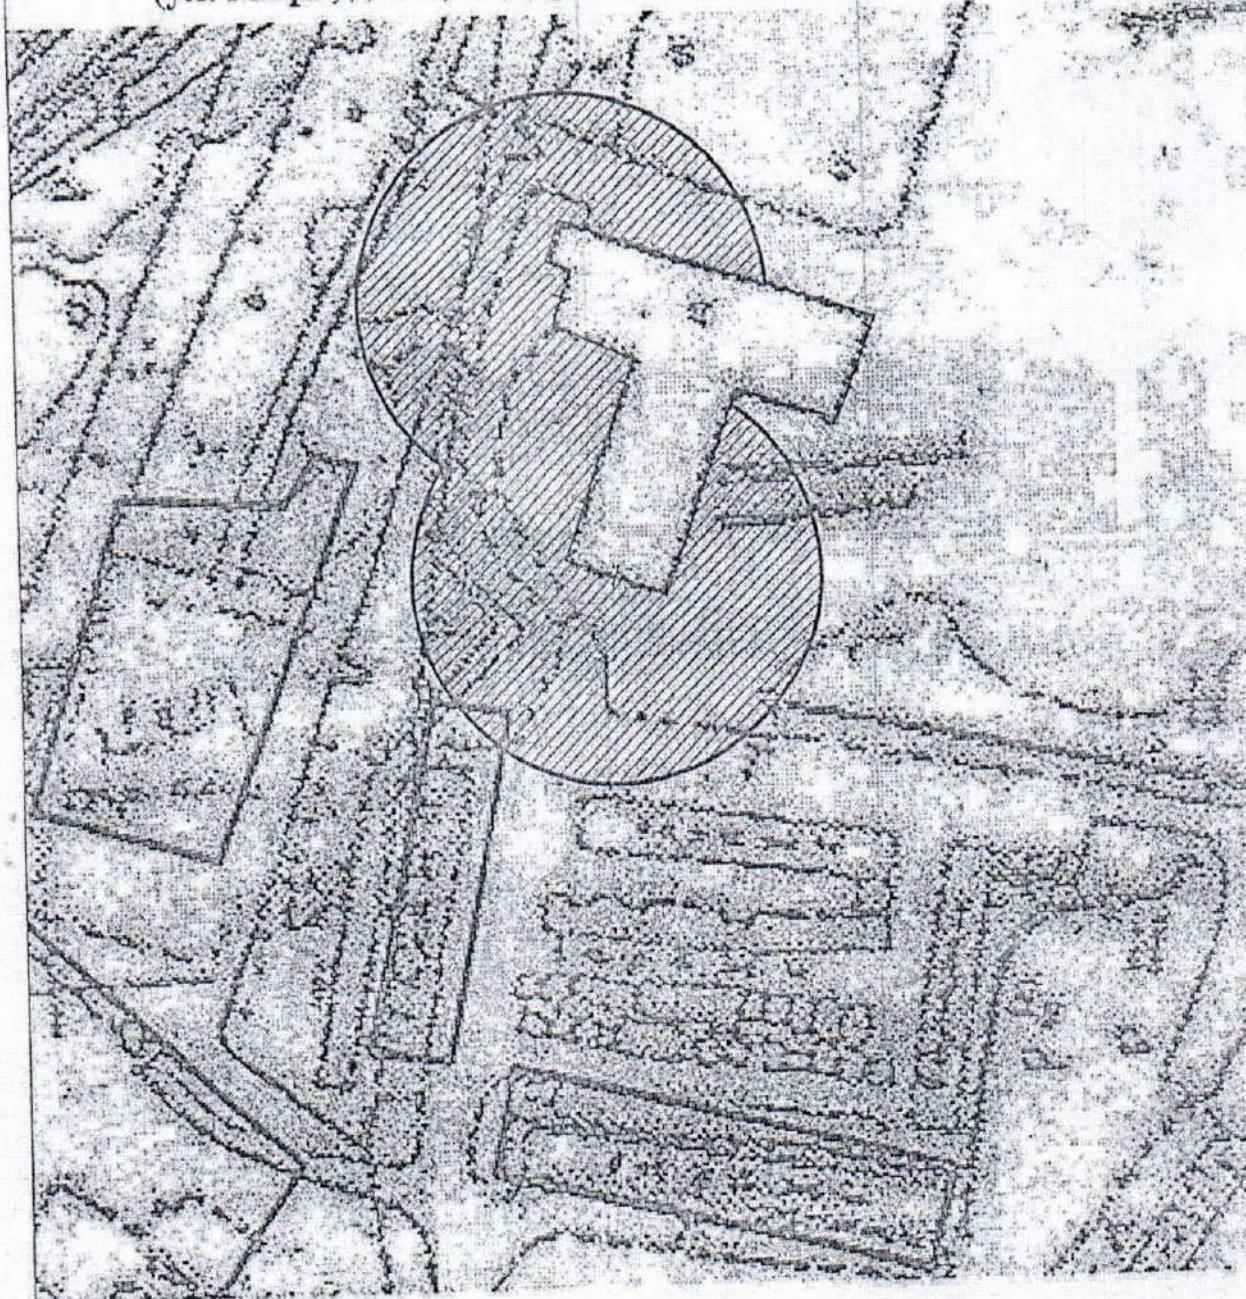


Условные обозначения:

□ - границы земельного участка

▨ - прилегающая территория, на которой не допускается розничная продажа
алкогольной продукции


Места массового скопления граждан

Приложение 2
к Постановлению Администрации
Прионежского муниципального района
№ 745 от 06.06. 2018

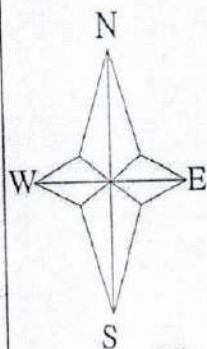

Смежа границ прилегающих территорий Масштаб 1:1000

Площадка перед в здание МКУ "Деревянский Дом культуры"
(ул. Онежская, д. 51, с. Деревянное, Прионежский район)

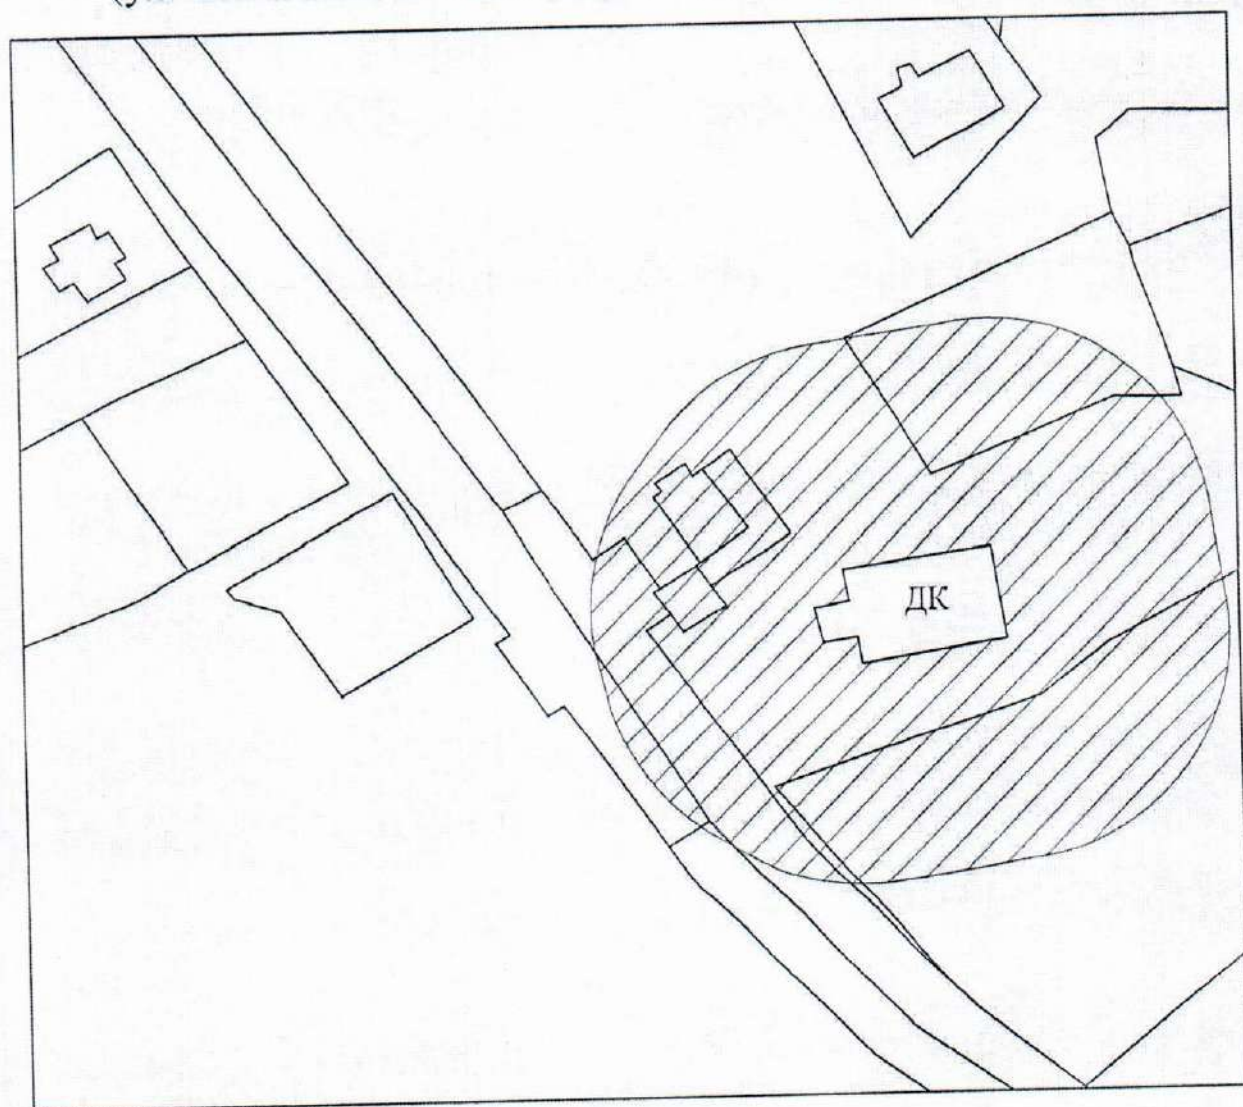

УСЛОВНЫЕ ОБОЗНАЧЕНИЯ:




-границы земельного участка



-прилегающая территория, на которой не допускается
розничная продажа алкогольной продукции


Места массового скопления граждан

Приложение 2
к Постановлению Администрации
Прионежского муниципального района
№ 745 от 06.06. 2018

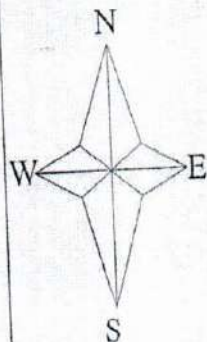

Смежа границ прилегающих территорий Масштаб 1:1000

Площадка возле здания клуба
(ул. Радиоцентр, д. 5, д. Педасельга, Прионежский район)

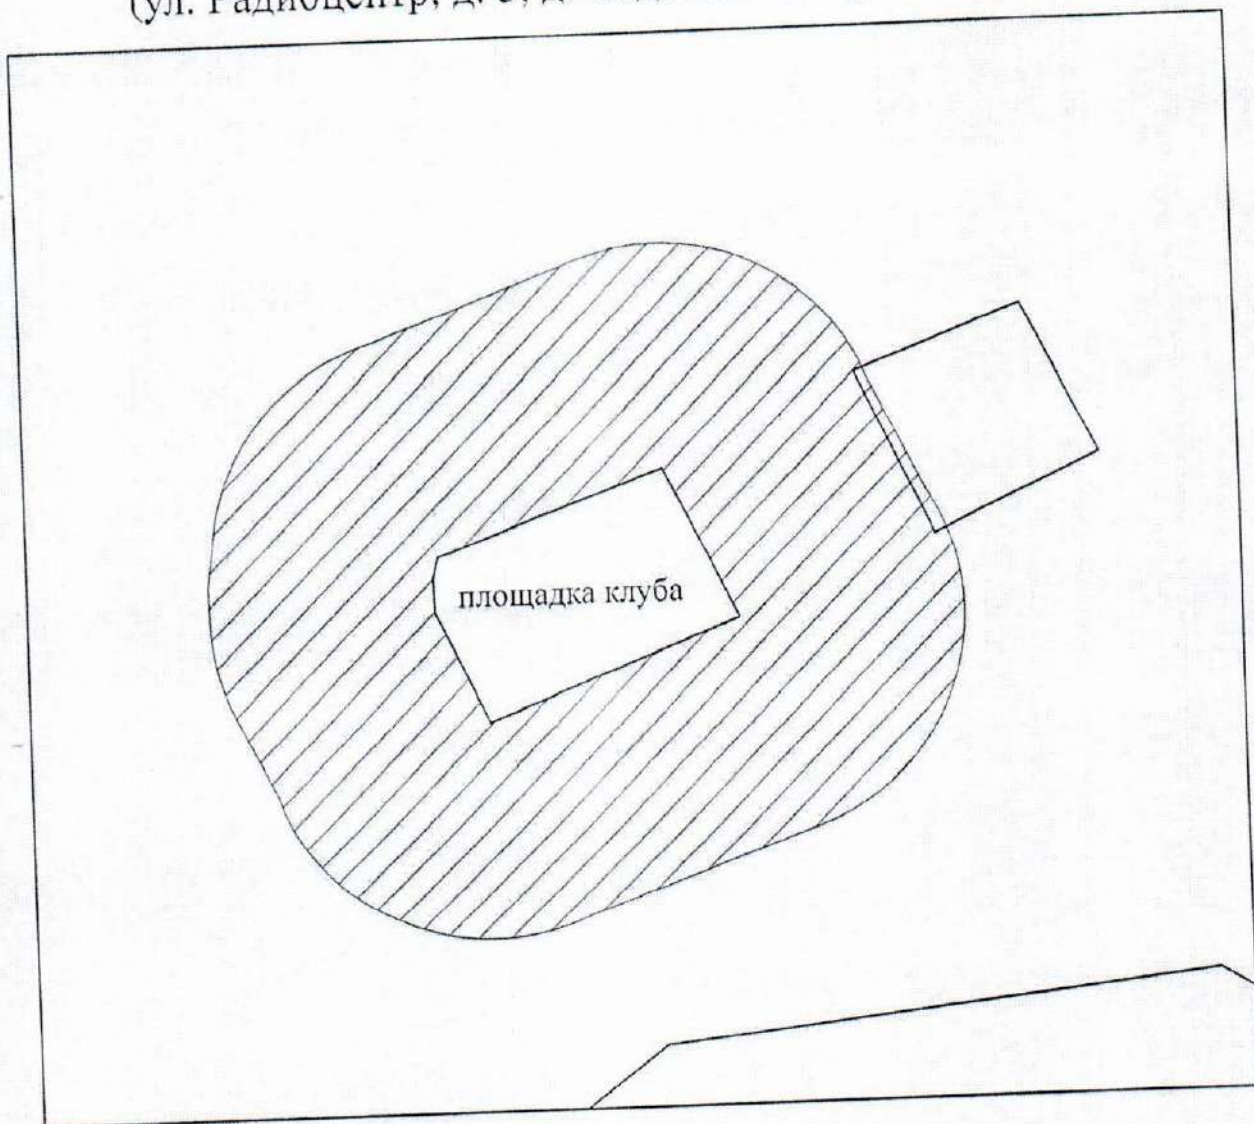

УСЛОВНЫЕ ОБОЗНАЧЕНИЯ:



-границы земельного участка



-прилегающая территория, на которой не допускается
розничная продажа алкогольной продукции

Места массового скопления граждан

Приложение 2
к Постановлению Администрации
Прионежского муниципального района
№ 745 от 06.06.2018

Схема расположения территории Масштаб 1 : 1000



Обелиск "Войнам, погибшим в годы Великой Отечественной
Войны" (ул. Судостроительная, напротив д. 48, с. Заозерье,
Прионежский район)

Обелиск "Войнам,
погибшим в годы Великой
Отечественной Войны"

Береговая линия

ул. Судостроительная

Условные обозначения:




- границы земельного участка



- прилегающая территория, на которой не допускается розничная продажа
алкогольной продукции


Места массового скопления граждан

Приложение 2
к Постановлению Администрации
Прионежского муниципального района
№ 745 от 06.06. 2018

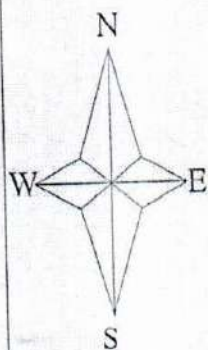

Смежа границ прилегающих территорий Масштаб 1:1000

Площадка перед центральным входом в здание Дома культуры (д. Ялгуба, д. 90, Прионежский район)

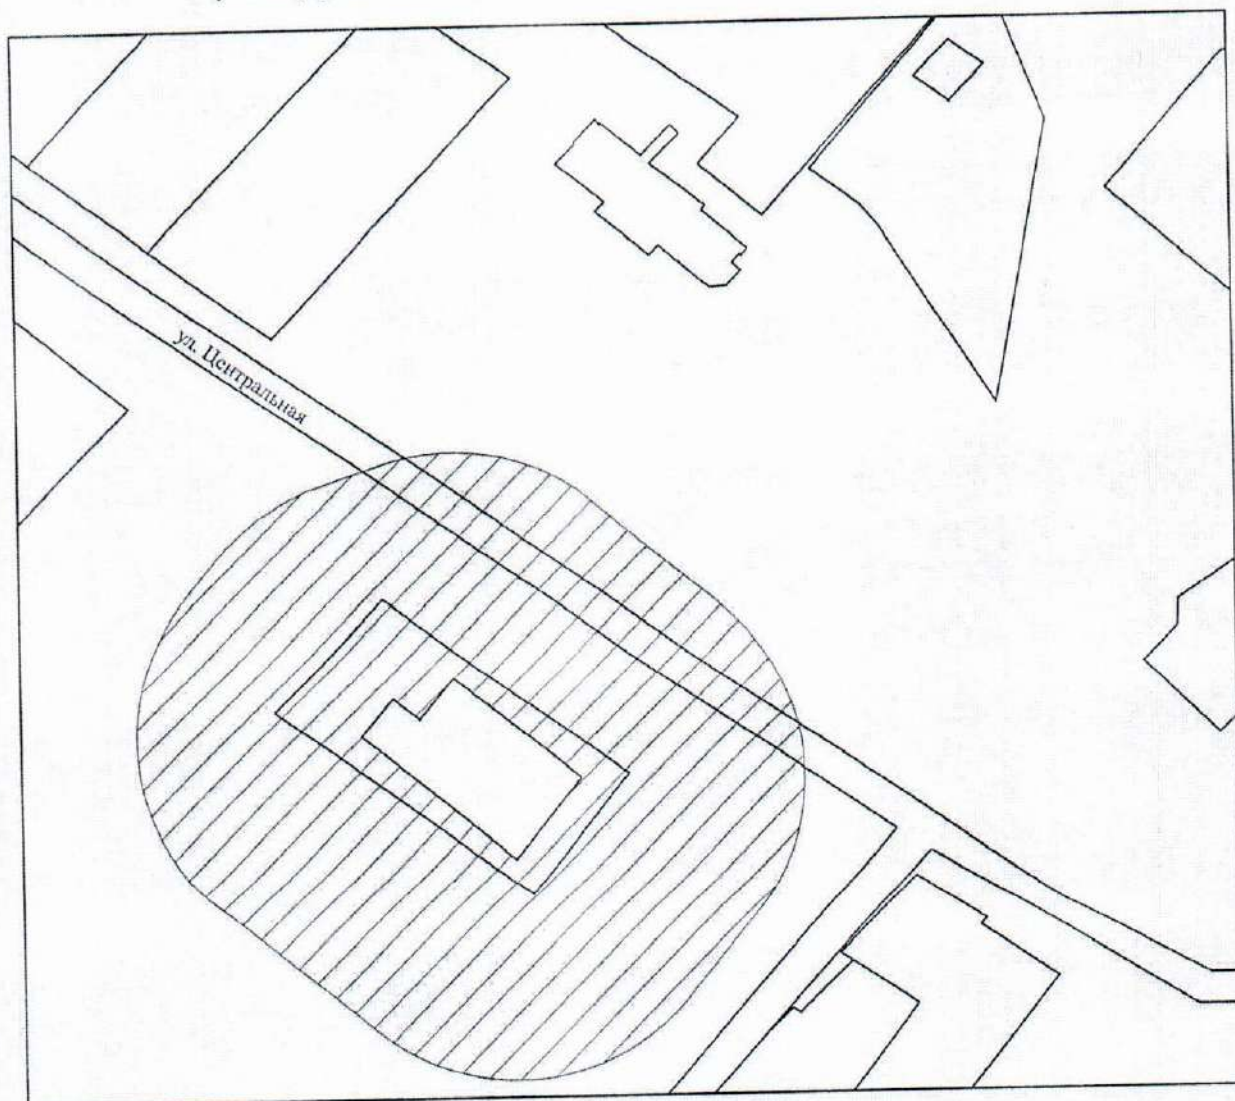

УСЛОВНЫЕ ОБОЗНАЧЕНИЯ:



-границы земельного участка



-прилегающая территория, на которой не допускается розничная продажа алкогольной продукции


Места массового скопления граждан

Приложение 2
к Постановлению Администрации
Прионежского муниципального района
№ 745 от 06.06.2018

Схема границ прилегающих территорий Масштаб 1 : 1000



Помещения в здании Дома культуры
(ул. Молодежная, д. 4 а, п. Ладва-Ветка, Прионежский район)

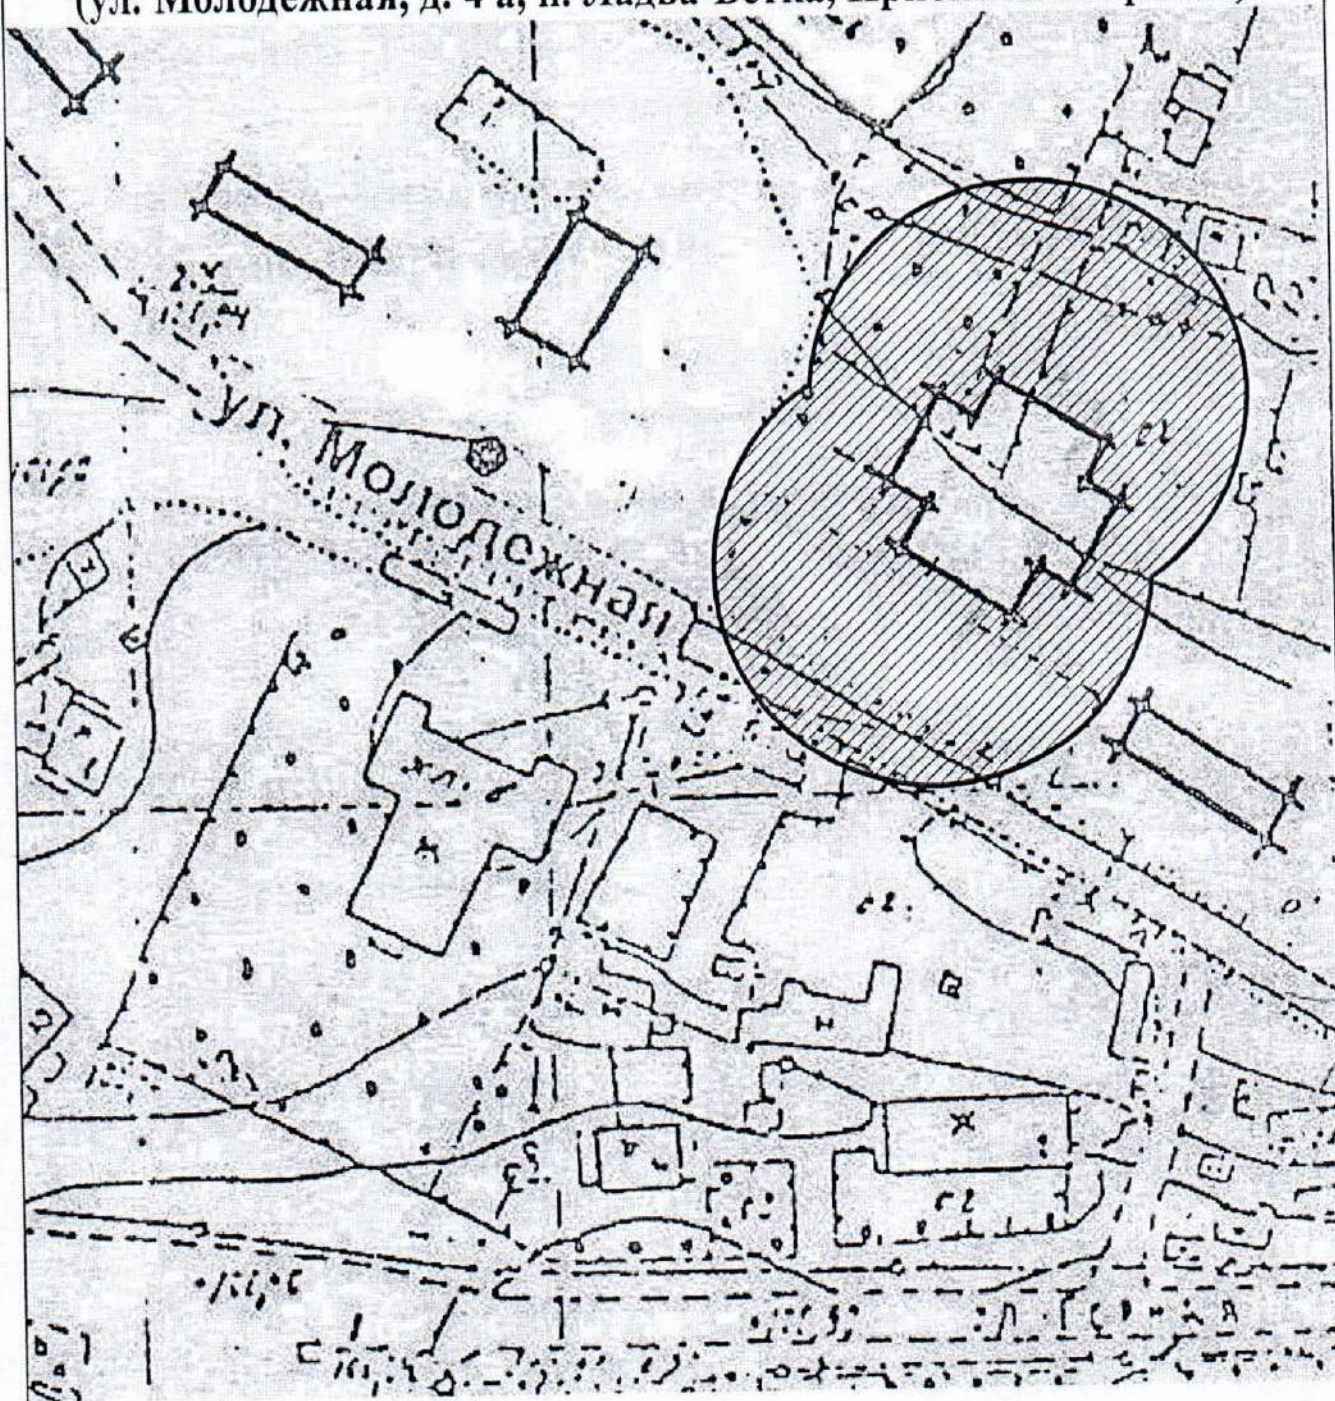


Условные обозначения:

— - границы земельного участка

▨ - прилегающая территория, на которой не допускается розничная продажа алкогольной продукции


Места массового скопления граждан

Приложение 2
к Постановлению Администрации
Прионежского муниципального района
№ 745 от 06.06. 20 18

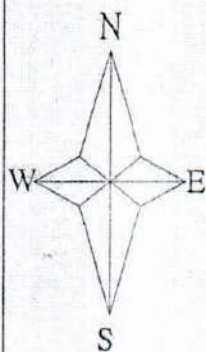

Смежа границ прилегающих территорий Масштаб 1:1000

Центральная площадь
(ул. Советская, п. Ладва, Прионежский район)

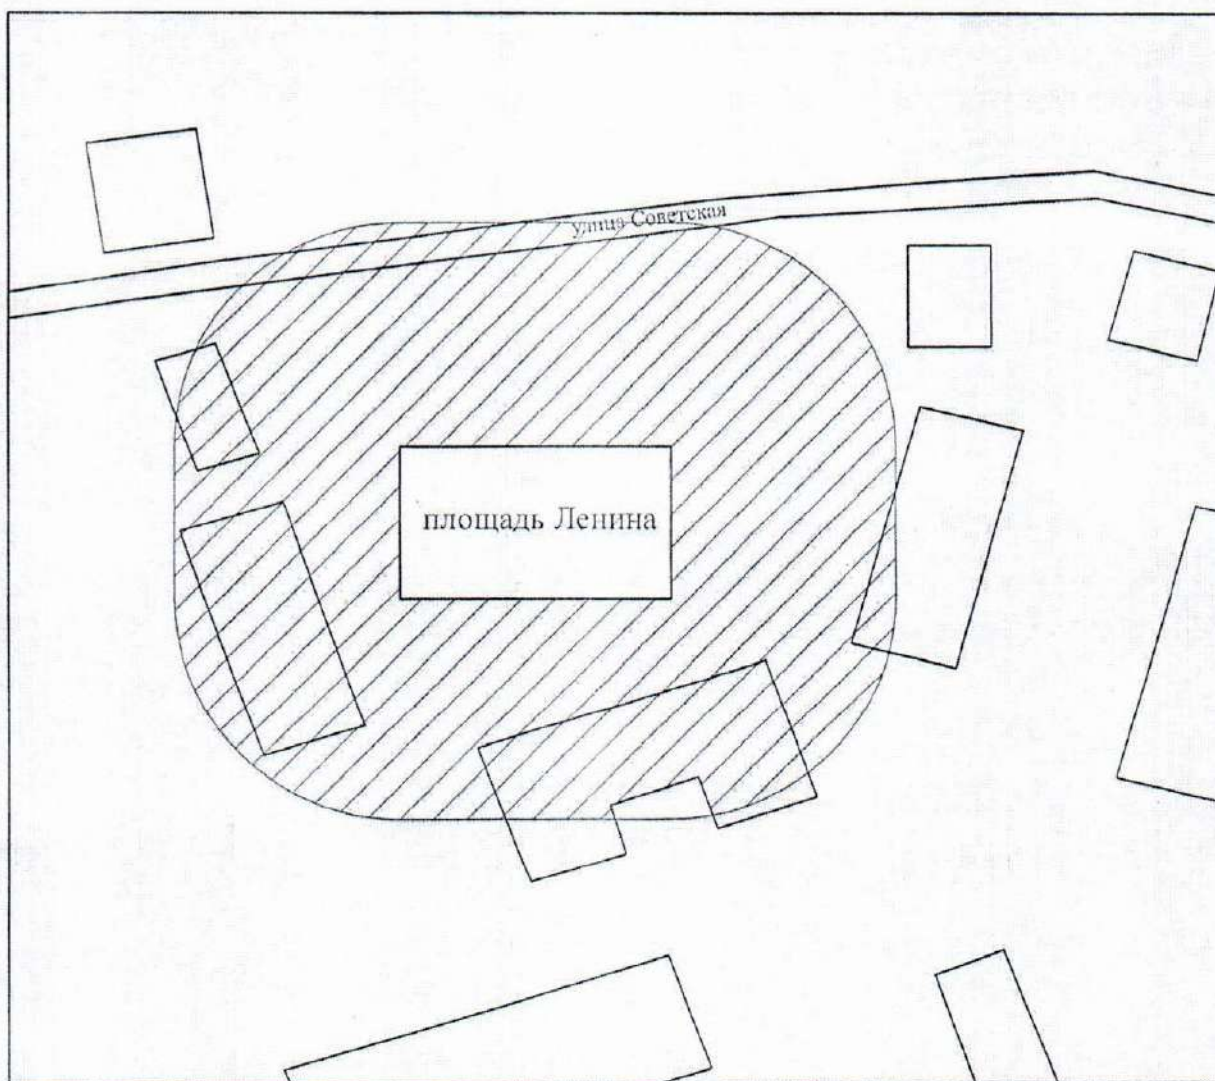

УСЛОВНЫЕ ОБОЗНАЧЕНИЯ:



-границы земельного участка



-прилегающая территория, на которой не допускается
розничная продажа алкогольной продукции


Места массового скопления граждан

Приложение 2
к Постановлению Администрации
Прионежского муниципального района
№ 245 от 06.06.2018



Схема границ прилегающих территорий Масштаб 1 : 1000

Площадка возле здания МУ "Мелиоративный Дом культуры"
(ул. Петрозаводская, д. 22, п. Мелиоративный, Прионежский район)

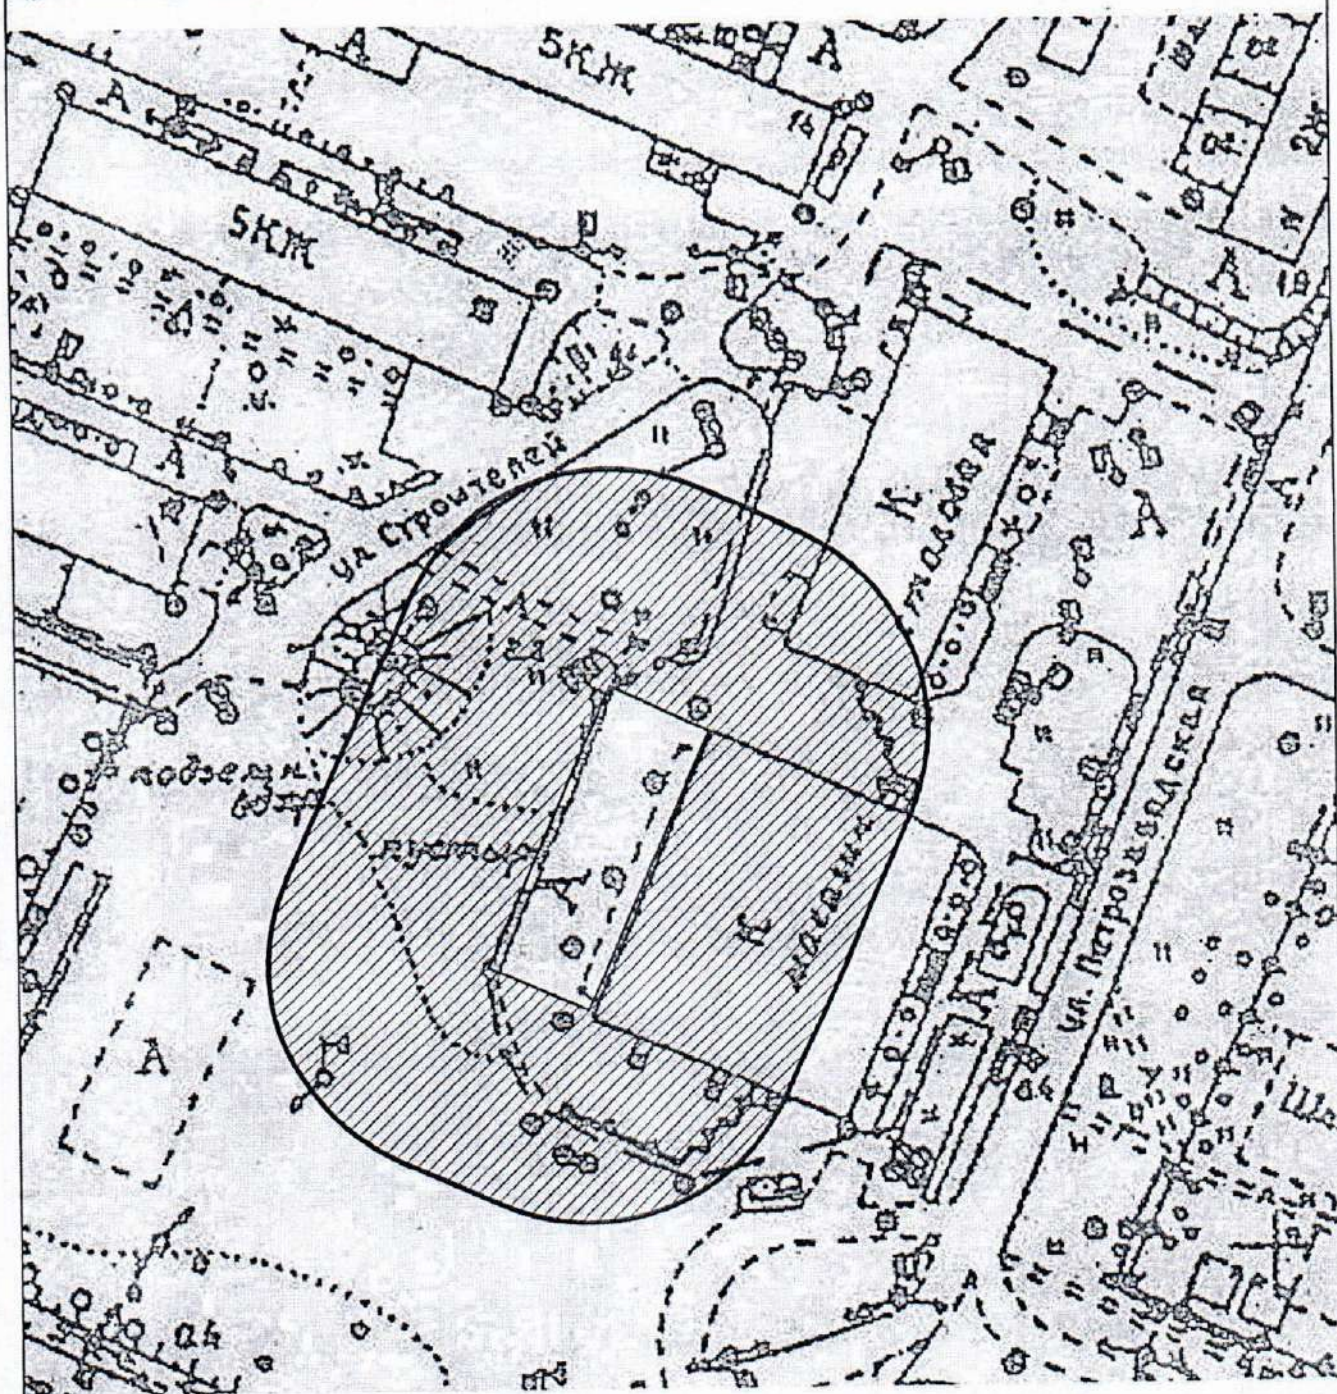

Условные обозначения:

— - границы земельного участка

— - прилегающая территория, на которой не допускается розничная продажа алкогольной продукции


Места массового скопления граждан

Приложение 2
к Постановлению Администрации
Прионежского муниципального района
№ 445 от 06.06.2018



Схема границ прилегающих территорий Масштаб 1 : 1000

Площадка перед центральным входом в здание Дома культуры
(ул. Нововилговское шоссе, д. 15, п. Новая Вилга, Прионежский район)

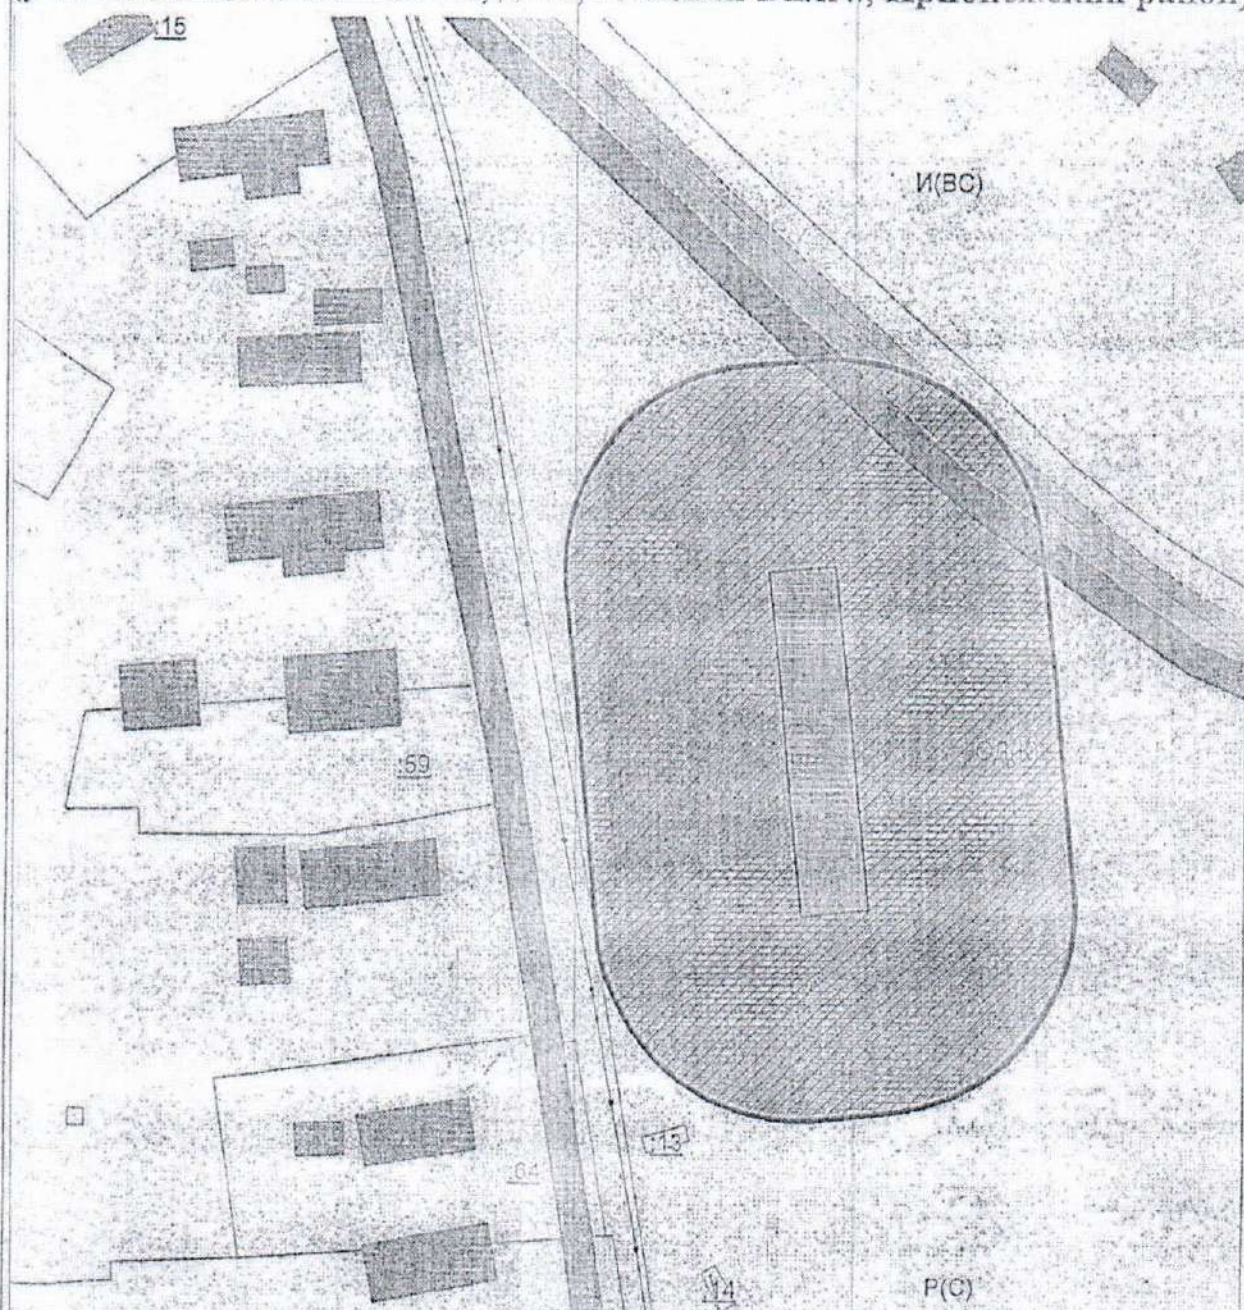

Условные обозначения:

— границы земельного участка

 - прилегающая территория, на которой не допускается розничная продажа алкогольной продукции


Места массового скопления граждан

Приложение 2
к Постановлению Администрации
Прионежского муниципального района
№ 745 от 06.06.2018



Схема границ прилегающих территорий Масштаб 1:2000

Площадь возле здания МУ "Пайский Дом культуры"
(ул. Кировская, д. 10, п. Пай, Прионежский район)

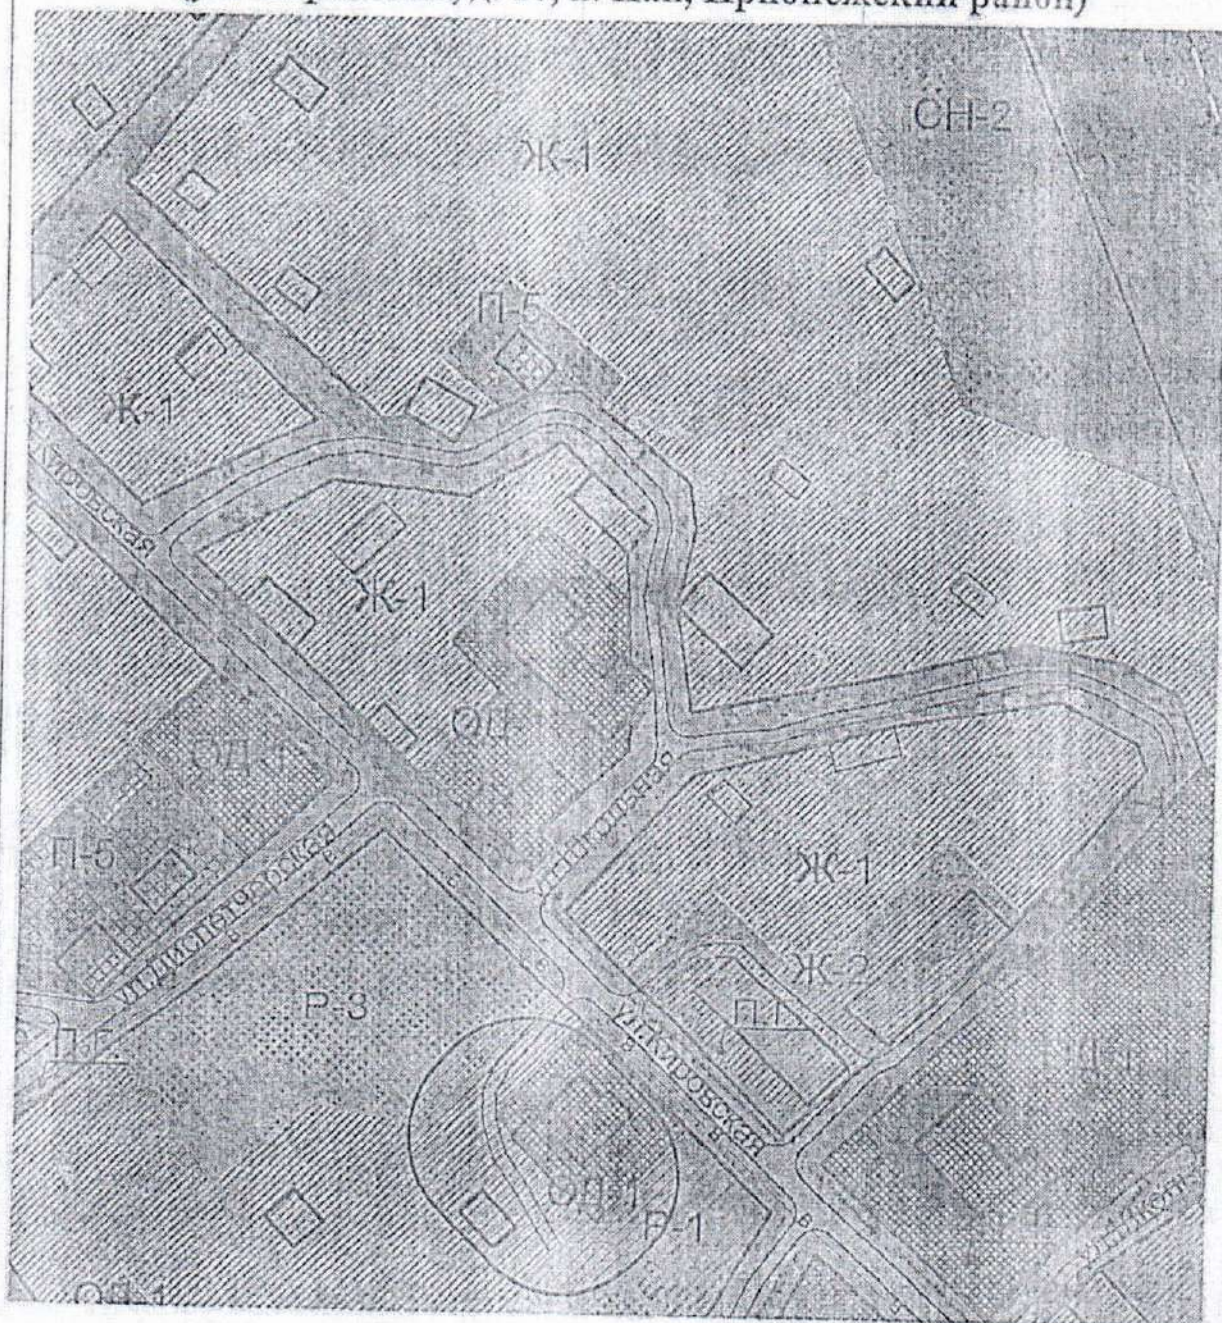

Условные обозначения:

□ - границы земельного участка

▨ - прилегающая территория, на которой не допускается розничная продажа алкогольной продукции


Места массового скопления граждан

Приложение 2
к Постановлению Администрации
Прионежского муниципального района
№ 745 от 06.06.2018



Схема границ прилегающих территорий Масштаб 1:2000

Площадка перед центральным входом в здание Дома культуры
(ул. Рудная, д. 8, с. Рыбрека, Прионежский район)

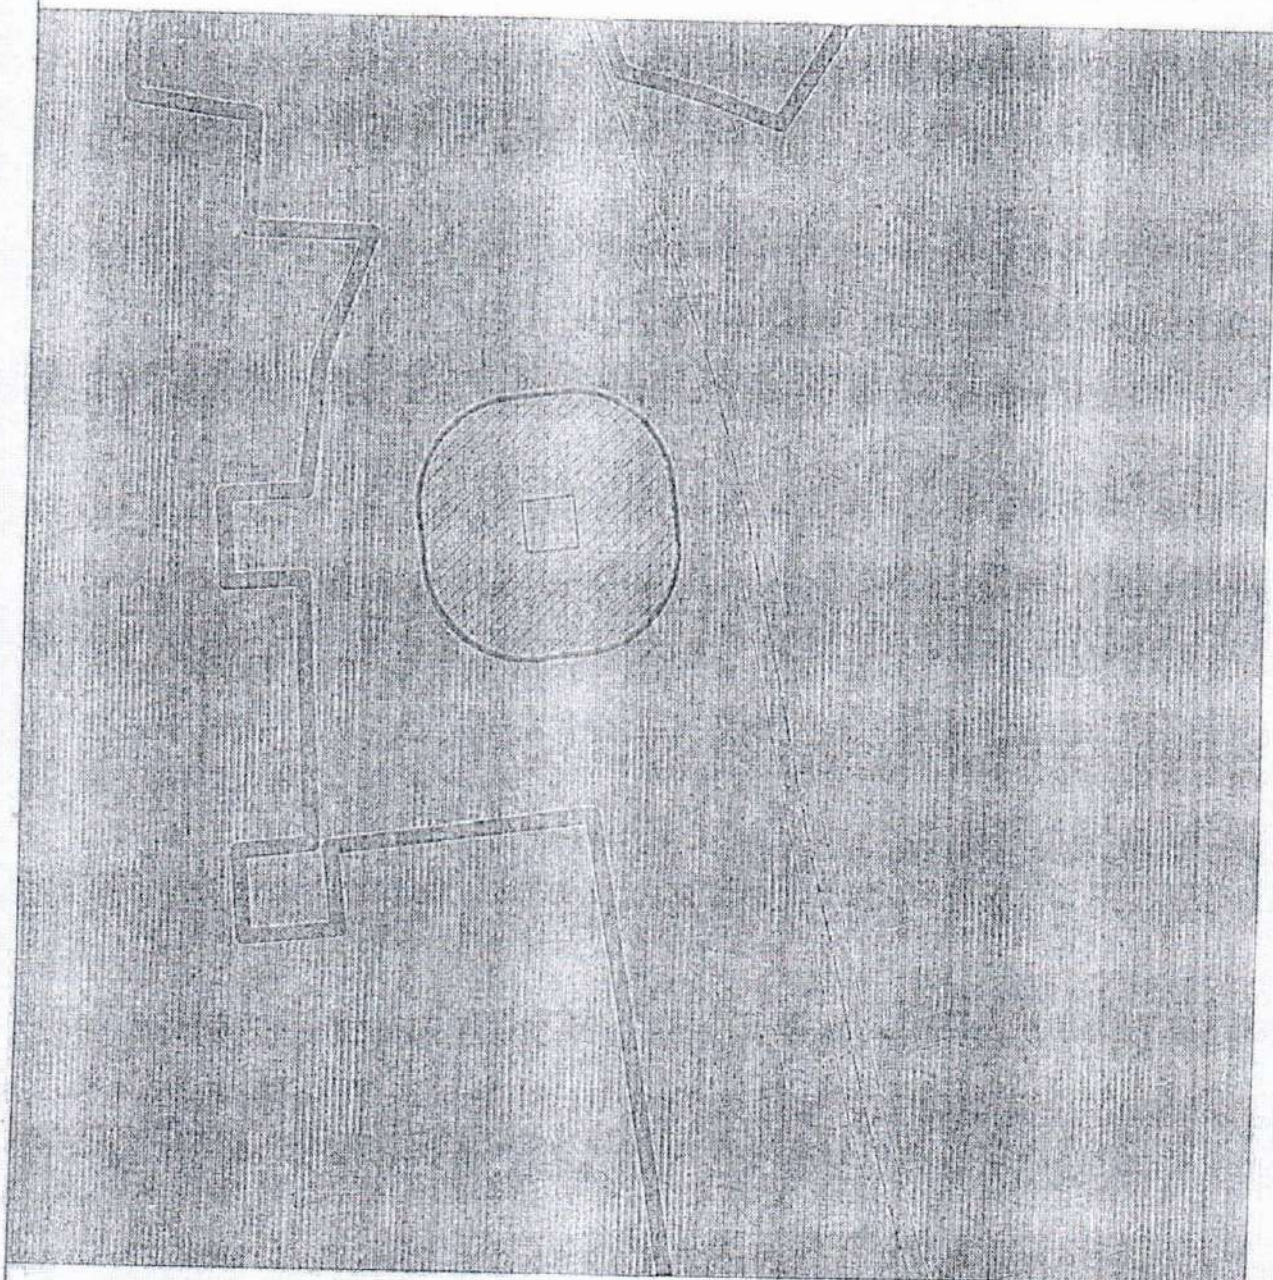

Условные обозначения:

□ - границы земельного участка


⊖ - прилегающая территория, на которой не допускается розничная продажа
алкогольной продукции

Места массового скопления граждан

Приложение 2
к Постановлению Администрации
Прионежского муниципального района
№ 745 от 06.06.2018

Схема границ прилегающих территорий Масштаб 1 : 1000

Стадион (с. Шелтозеро, Прионежский район)

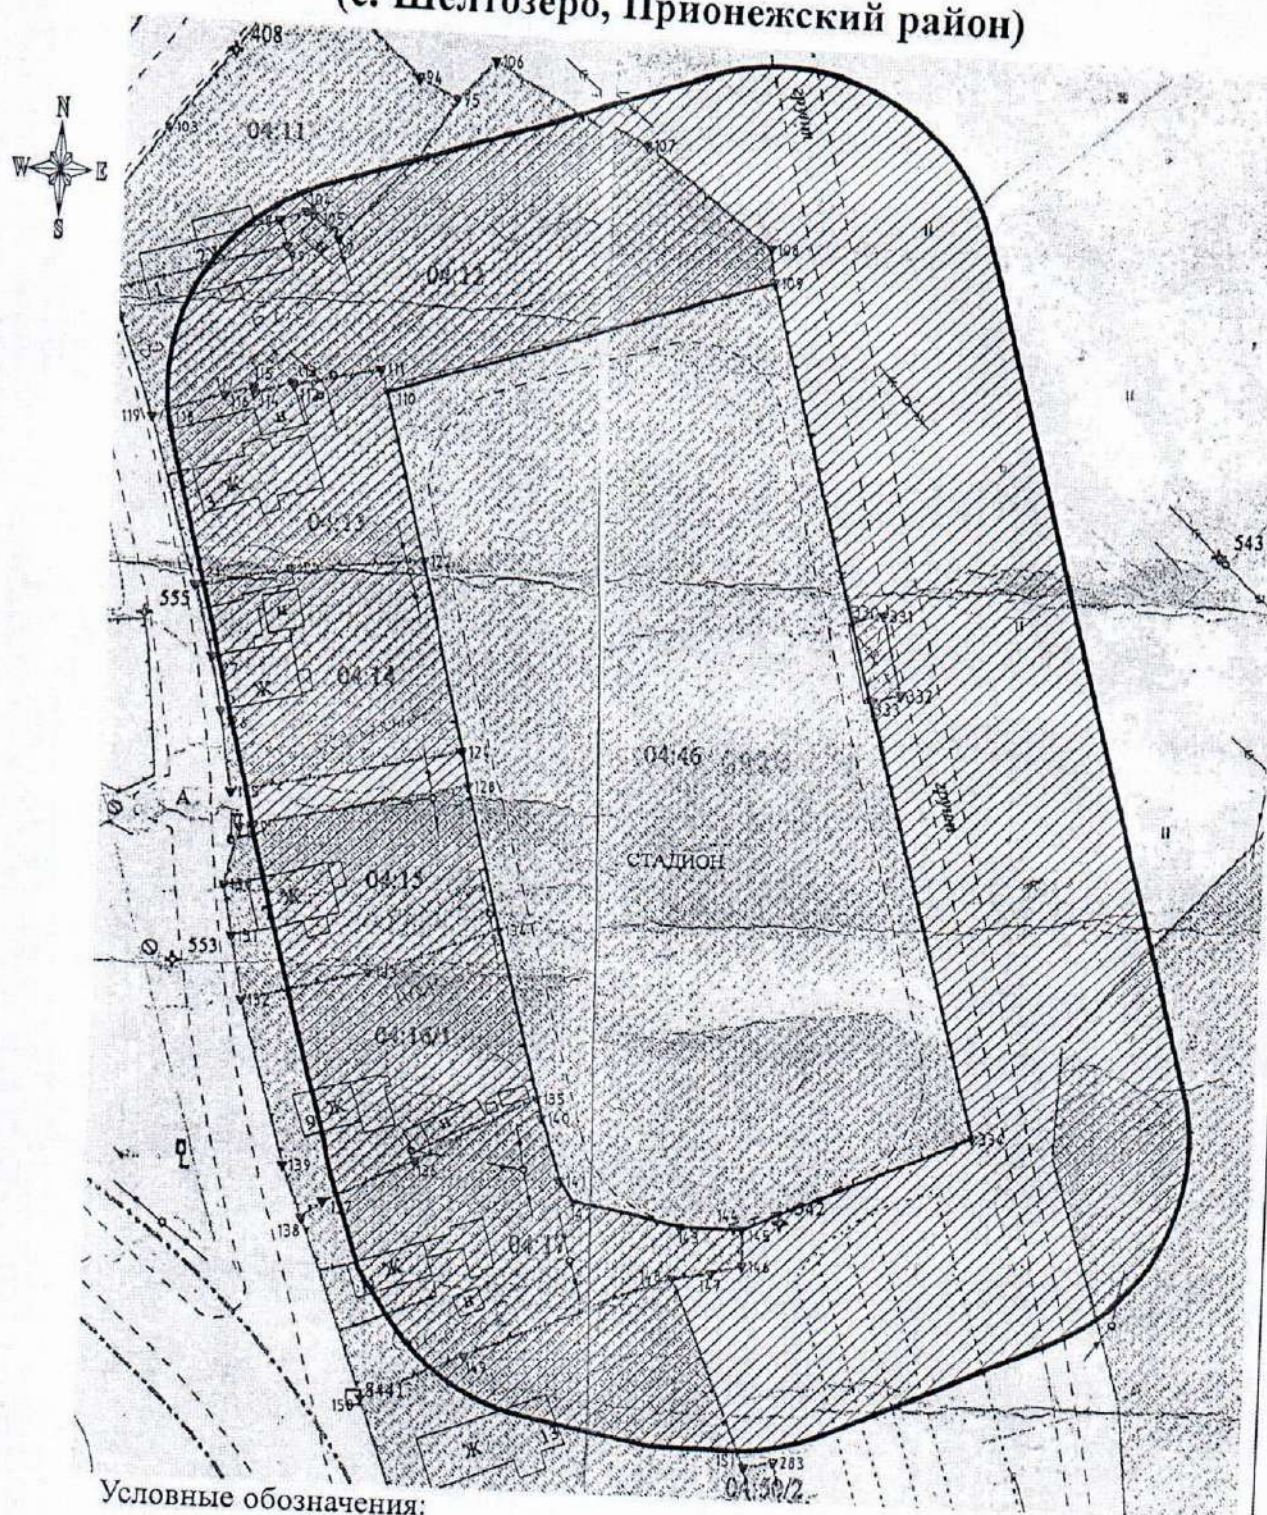


Условные обозначения:

□ - границы земельного участка

▨ - прилегающая территория, на которой не допускается розничная продажа алкогольной продукции


Места массового скопления граждан

Приложение 2
к Постановлению Администрации
Прионежского муниципального района
№ 445 от 06.06. 2018

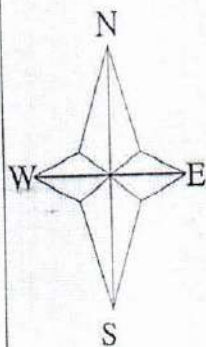

Смежа границ прилегающих территорий Масштаб 1:1000

Помещение в здании МКУ "Шелтозерский культурно-досуговый центр" (ул. Лисицыной, д.19, с. Шелтозеро, Прионежский район)

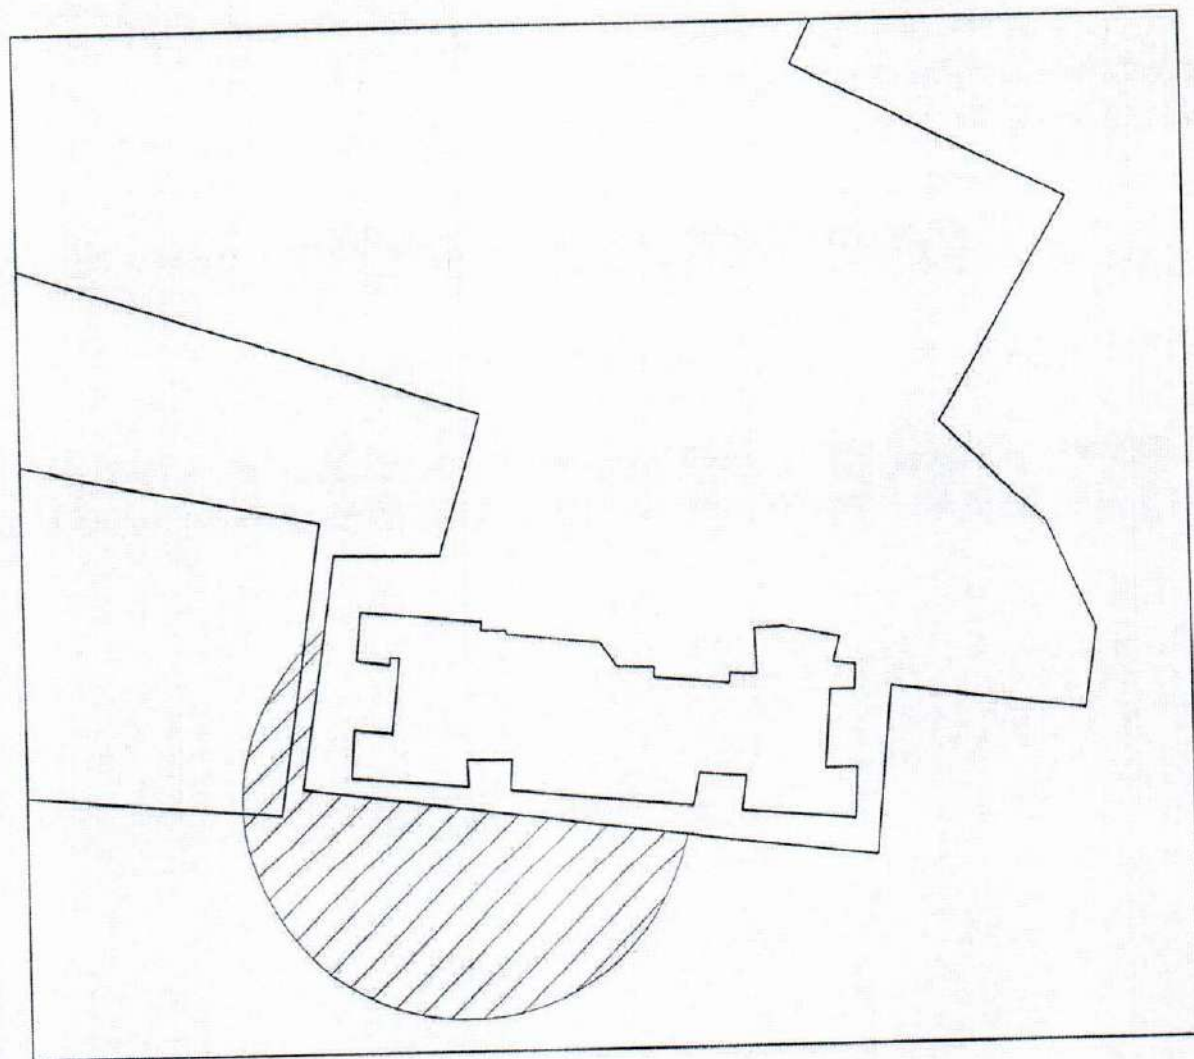

УСЛОВНЫЕ ОБОЗНАЧЕНИЯ:



-границы земельного участка




-прилегающая территория, на которой не допускается
розничная продажа алкогольной продукции

Места массового скопления граждан

Приложение 2
к Постановлению Администрации
Прионежского муниципального района
№ 745 от 06.06.20 18

Схема границ прилегающих территорий Масштаб 1:2000

Помещение в здании клуба
(д. Вехручей, Прионежский район)

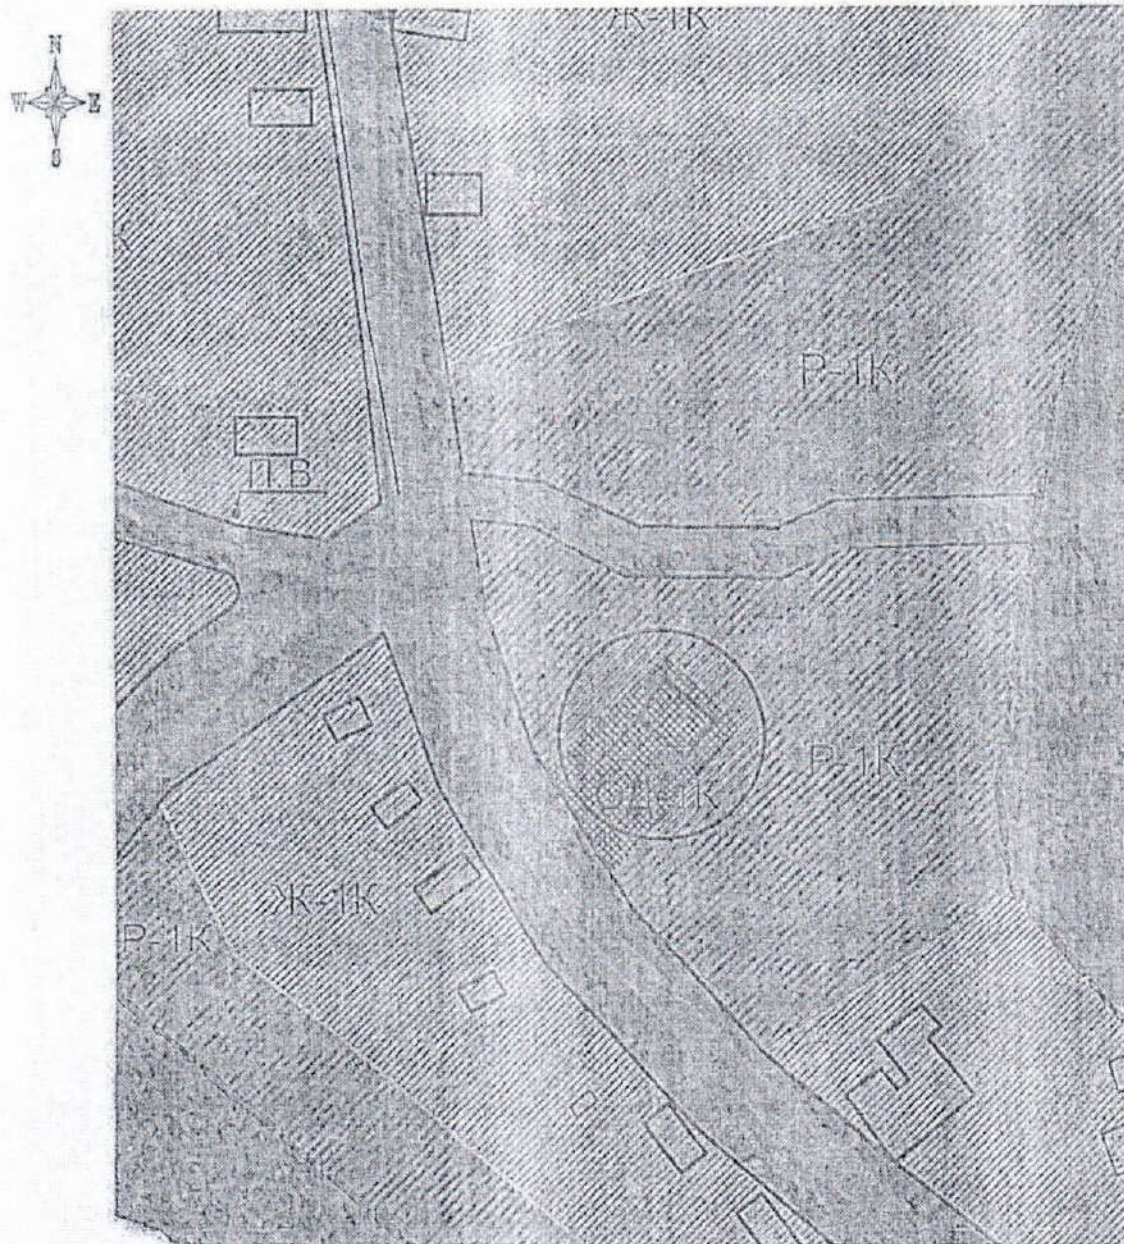

Условные обозначения:

□ - границы земельного участка

◐ - прилегающая территория, на которой не допускается розничная продажа
алкогольной продукции


Места массового скопления граждан

Приложение 2
к Постановлению Администрации
Прионежского муниципального района
№ 745 от 06.06.2018



Схема границ прилегающих территорий Масштаб 1 : 1000

Площадка возле здания МУ "Шокшинский Дом культуры"
(п. Кварцитный, д. 25, Прионежский район)

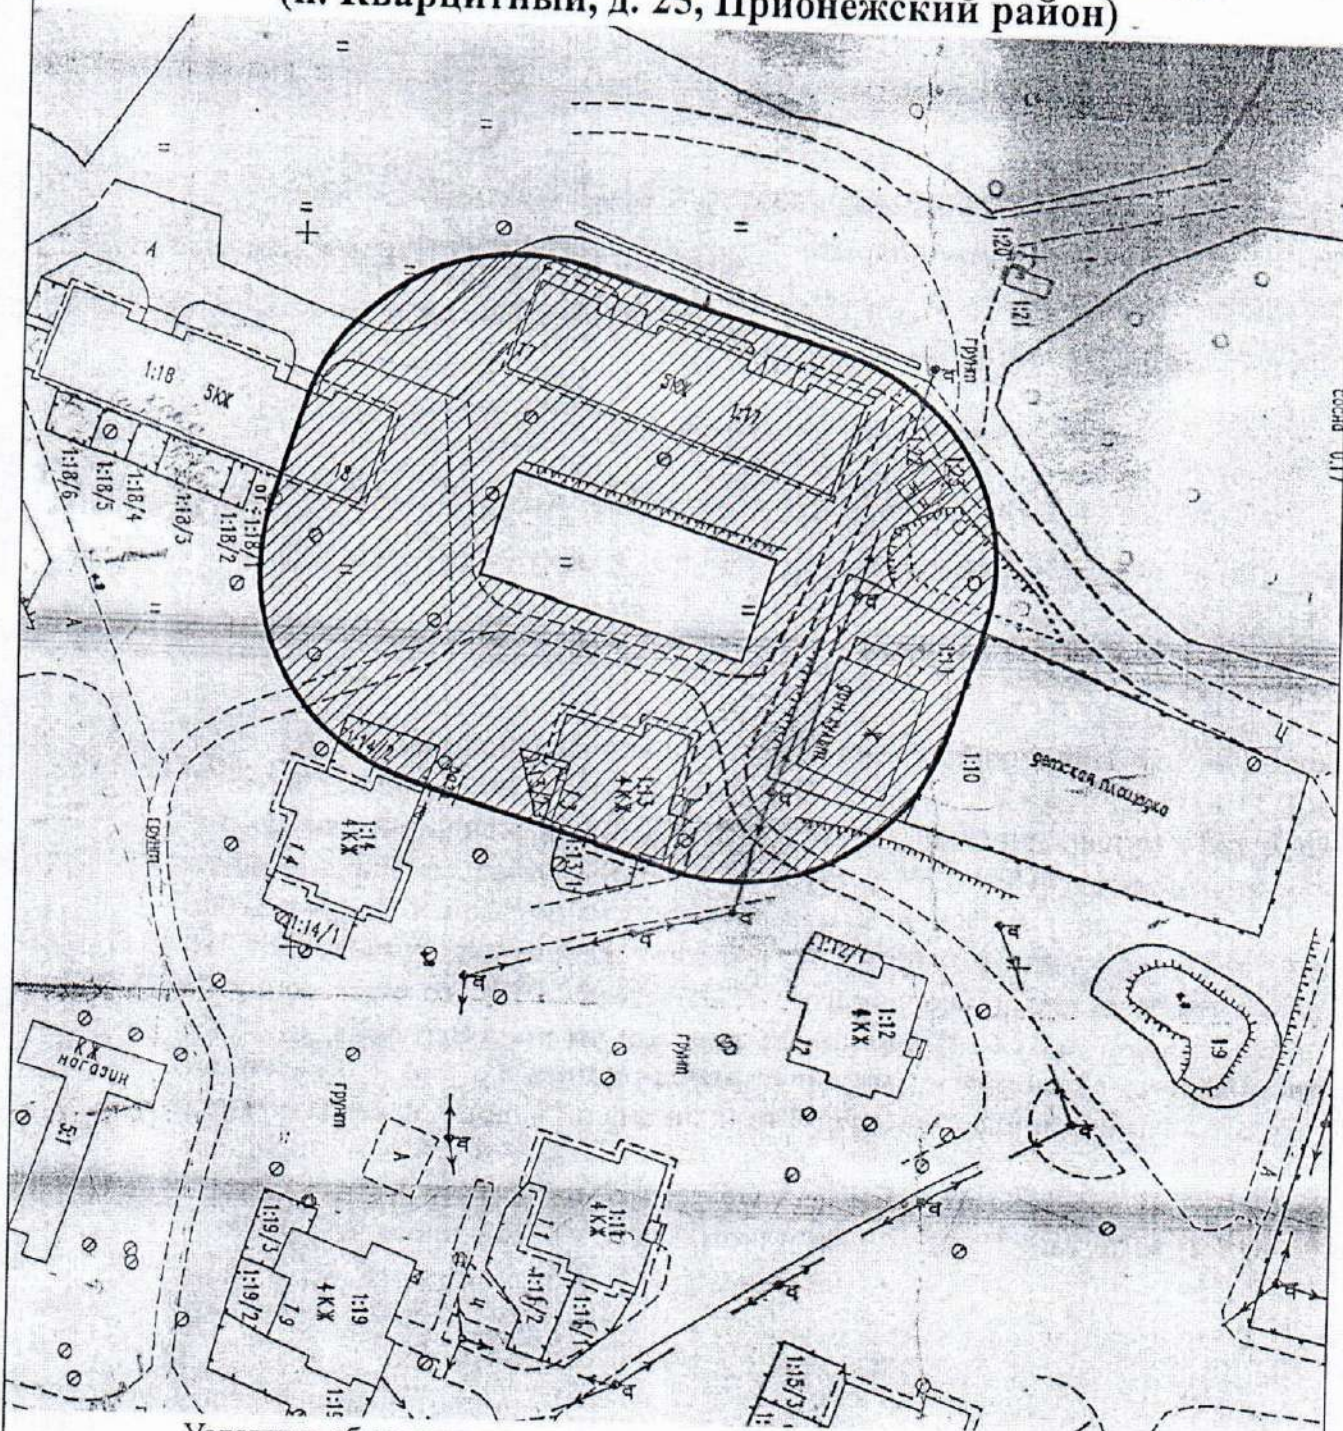

Условные обозначения:

— границы земельного участка

— прилегающая территория, на которой не допускается розничная продажа алкогольной продукции


Места массового скопления граждан

Приложение 2
к Постановлению Администрации
Прионежского муниципального района
№ 745 от 06.06.2018



Схема границ прилегающих территорий Масштаб 1:1000

Площадь у здания МУ "Шуйский центр культуры"
(ул. Школьная, д. 10 а, п. Шуя, Прионежский район)

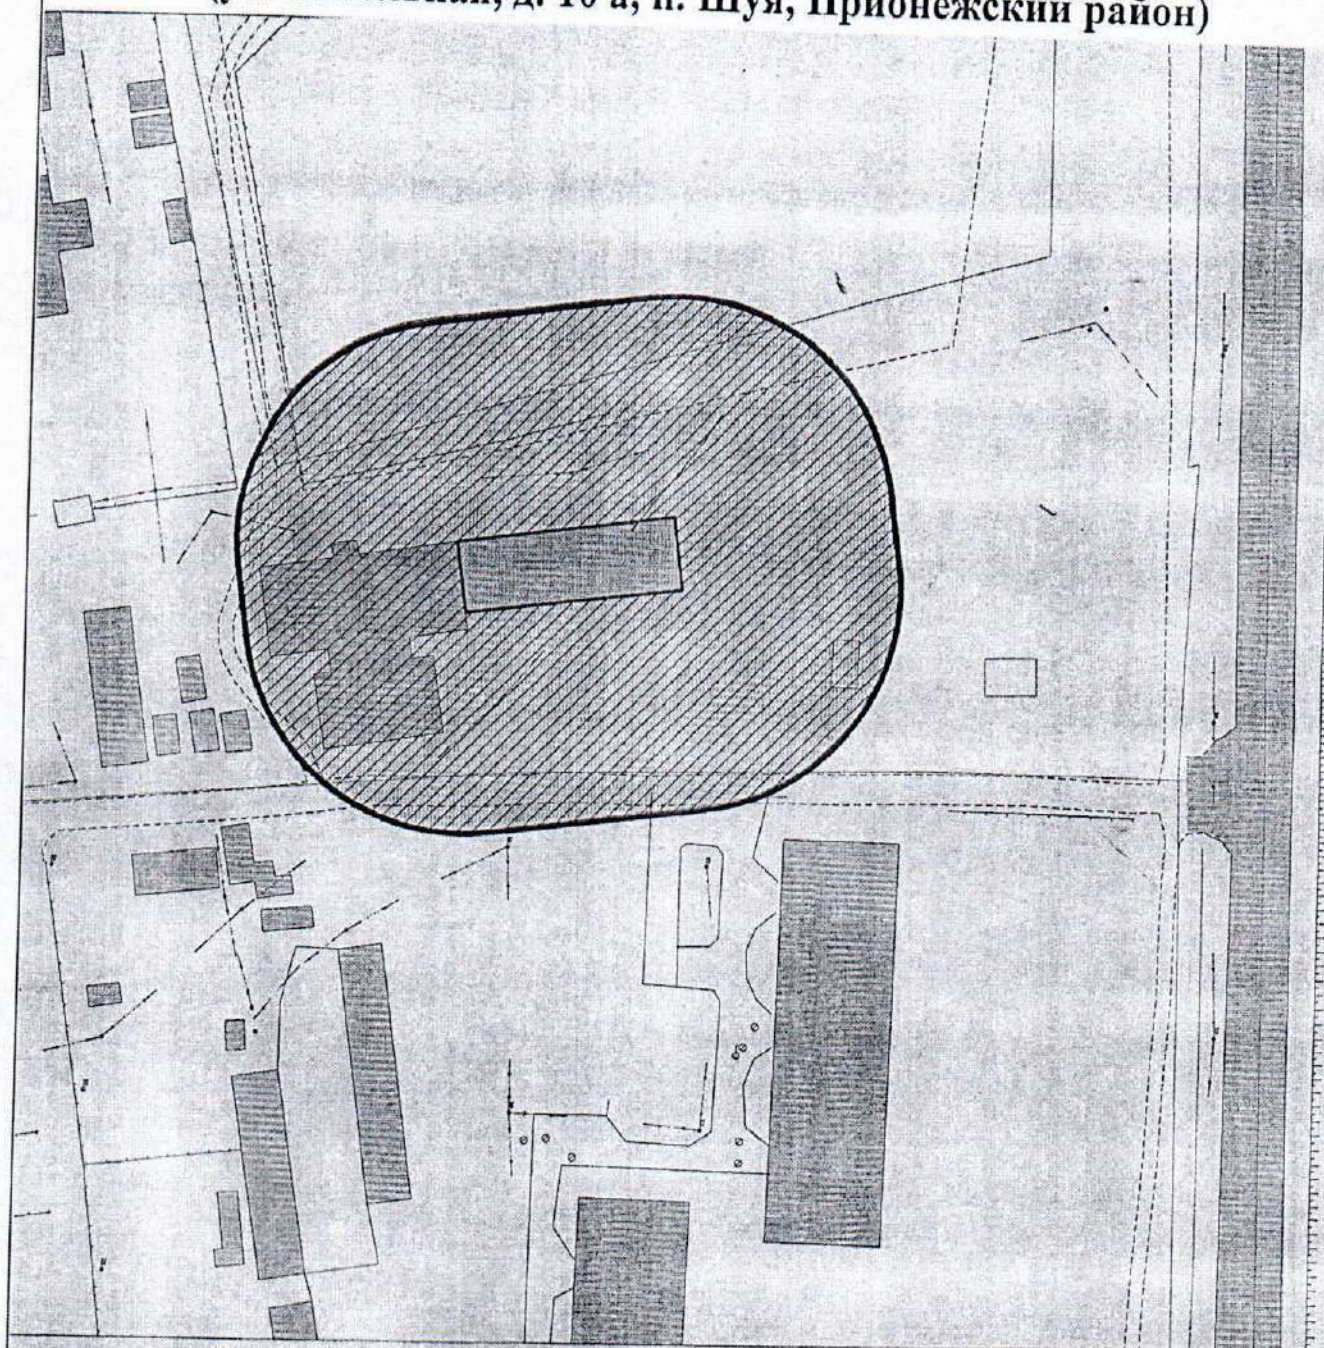

Условные обозначения:

□ - границы земельного участка

▨ - прилегающая территория, на которой не допускается розничная продажа алкогольной продукции


Образовательные учреждения

Приложение 2
к Постановлению Администрации
Прионежского муниципального района
№ 745 от 06.06.20 18

1

Схема границ прилегающих территорий Масштаб 1 : 2000

МОУ Шуйская средняя общеобразовательная школа № 1
(ул. Дорожная, д. 1, п. Шуя, Прионежский район)

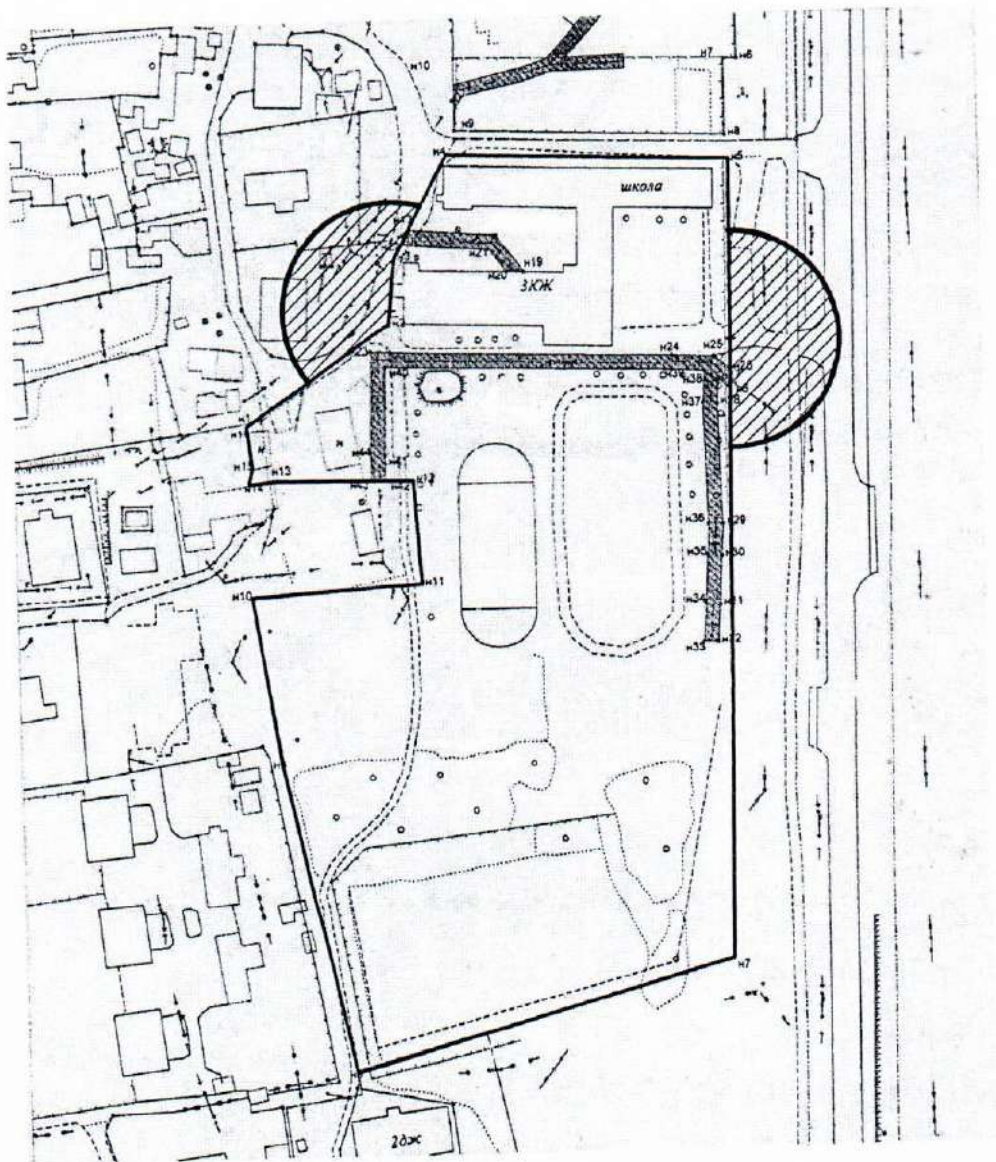

Условные обозначения:

— - границы земельного участка

— - прилегающая территория, на которой не допускается розничная продажа алкогольной продукции


Образовательные учреждения

Приложение 2
к Постановлению Администрации
Прионежского муниципального района
№ 945 от 06.06.2018

2

Схема границ прилегающих территорий Масштаб 1 : 2000

МОУ Шуйская средняя общеобразовательная школа № 1
(ул. Советская, д. 3, п. Шуя, Прионежский район)

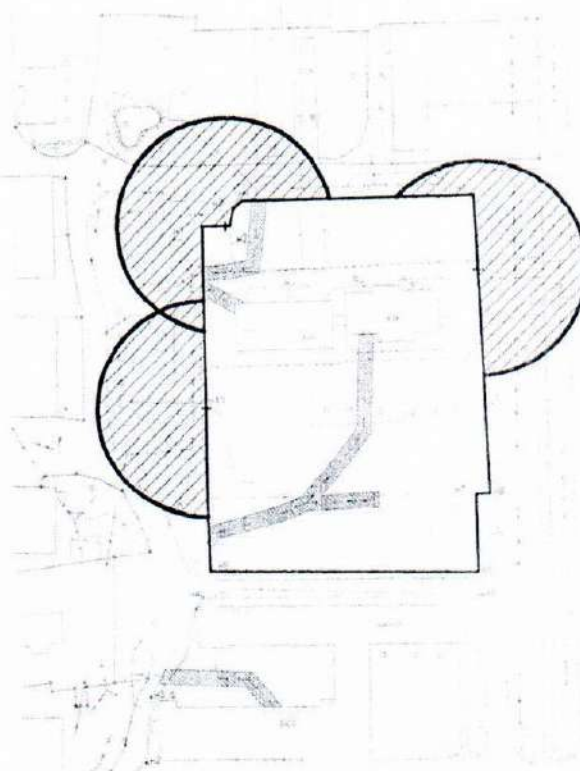

Условные обозначения:

□ - границы земельного участка


▨ - прилегающая территория, на которой не допускается розничная продажа алкогольной продукции

Образовательные учреждения

Приложение 2
к Постановлению Администрации
Прионежского муниципального района
№ 745 от 06.06.2018

Схема границ прилегающих территорий Масштаб 1 : 1000

МОУ "Средняя общеобразовательная школа
№2 п. Мелиоративный
(ул. Петрозаводская, д. 33а, Прионежский район)

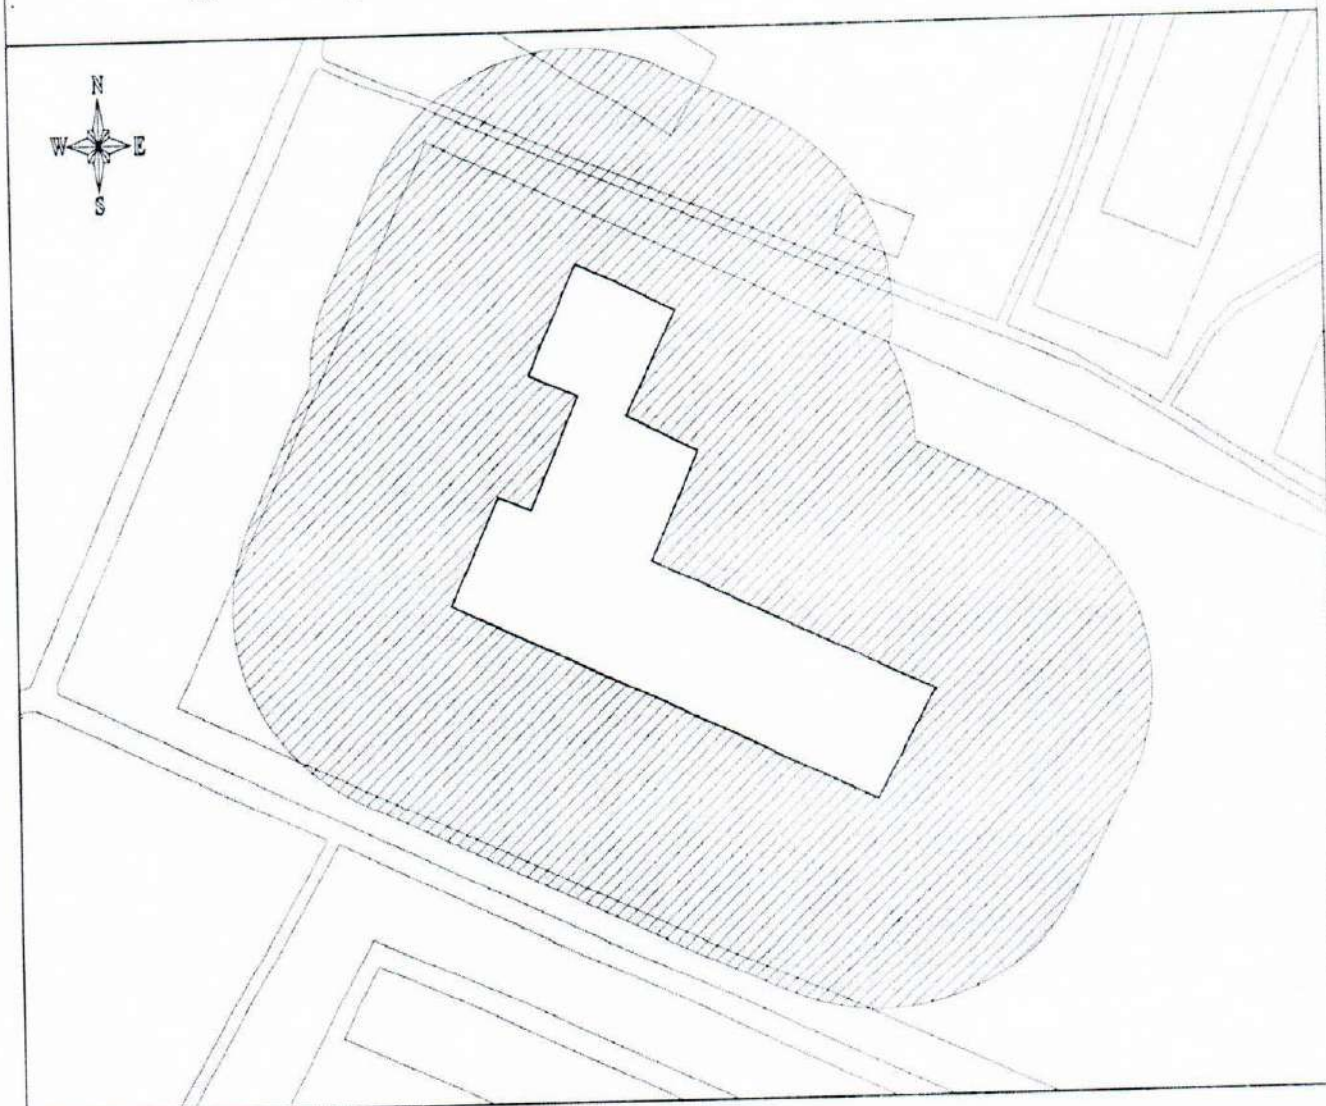

Условные обозначения:

□ - границы земельного участка


▨ - прилегающая территория, на которой не допускается розничная продажа
алкогольной продукции

Образовательные учреждения

Приложение 2
к Постановлению Администрации
Прионежского муниципального района
№ 745 от 06.06.2018

Схема границ прилегающих территорий Масштаб 1 : 1000

МОУ "Средняя общеобразовательная школа
№2 п. Мелиоративный
(ул. Строительная, д. 20, Прионежский район)

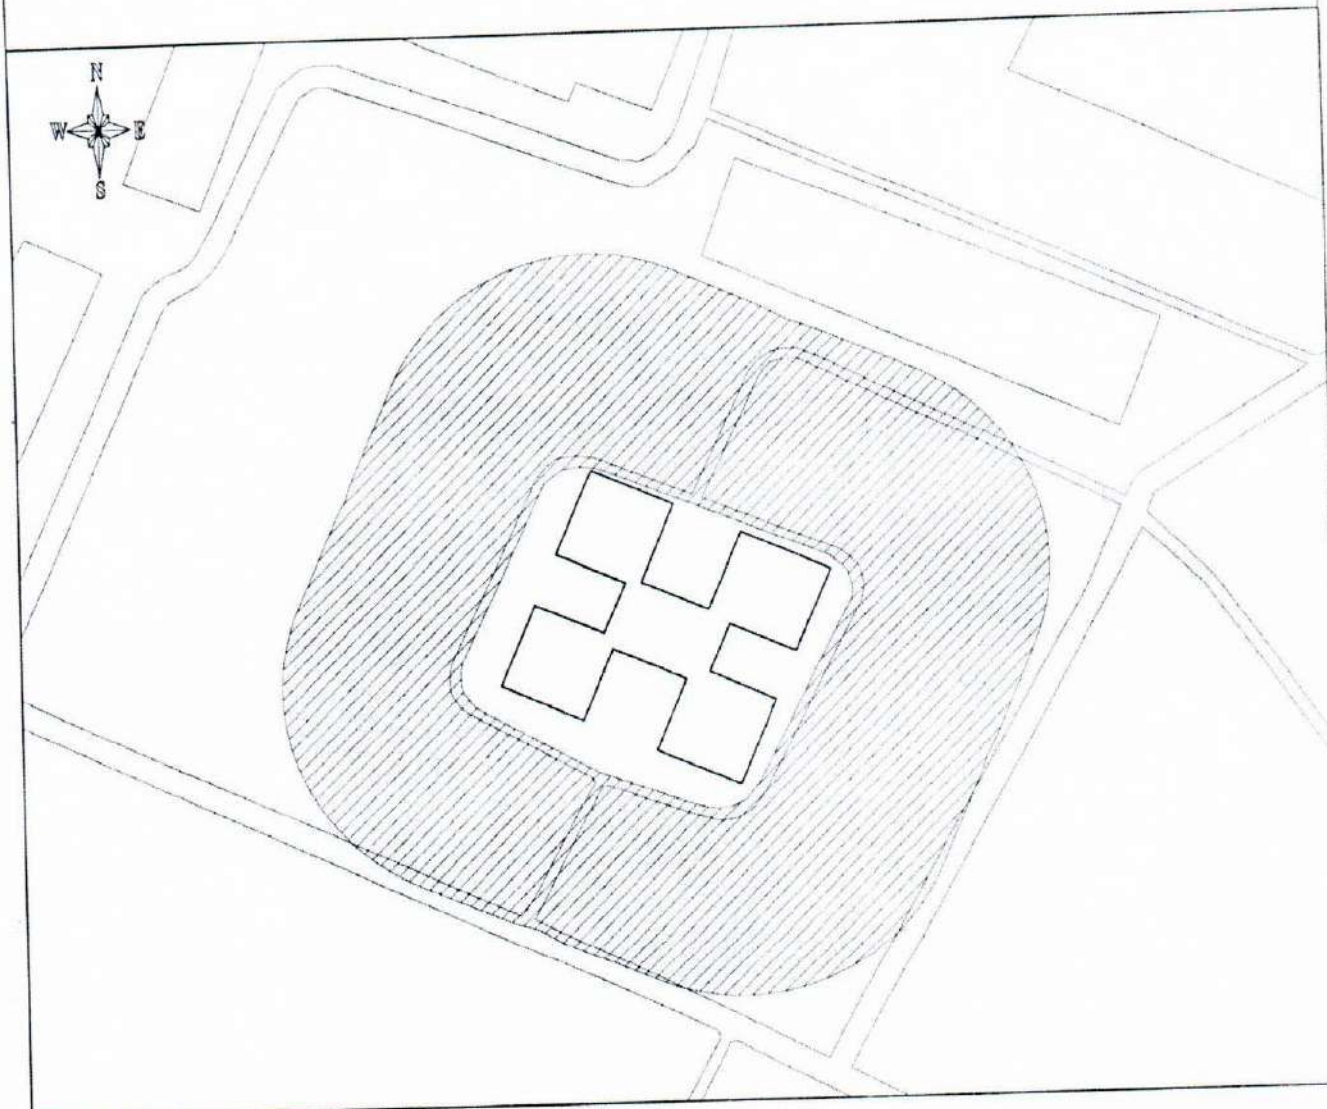

Условные обозначения:

□ - границы земельного участка


▨ - прилегающая территория, на которой не допускается розничная продажа алкогольной продукции

Образовательные учреждения

Приложение 2
к Постановлению Администрации
Прионежского муниципального района
№ 745 от 06.06.2018

Схема границ прилегающих территорий Масштаб 1:2000

МОУ "Нововилговская средняя общеобразовательная школа № 3"
(ул. Школьная, д. 3, п. Новая Вилга, Прионежский район)

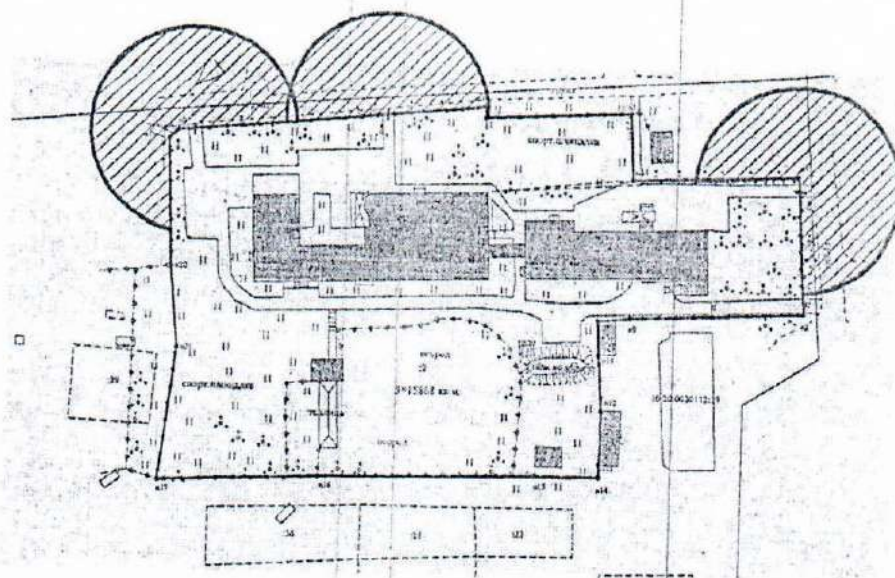

Условные обозначения:

— - границы земельного участка

— - прилегающая территория, на которой не допускается розничная продажа алкогольной продукции


Образовательные учреждения

Приложение 2
к Постановлению Администрации
Прионежского муниципального района
№ 745 от 06.06.2012

6

Схема границ прилегающих территорий Масштаб 1 : 2000

МОУ Ладвинская средняя общеобразовательная школа № 4
(ул. Советская, д. 100, п. Ладва, Прионежский район)

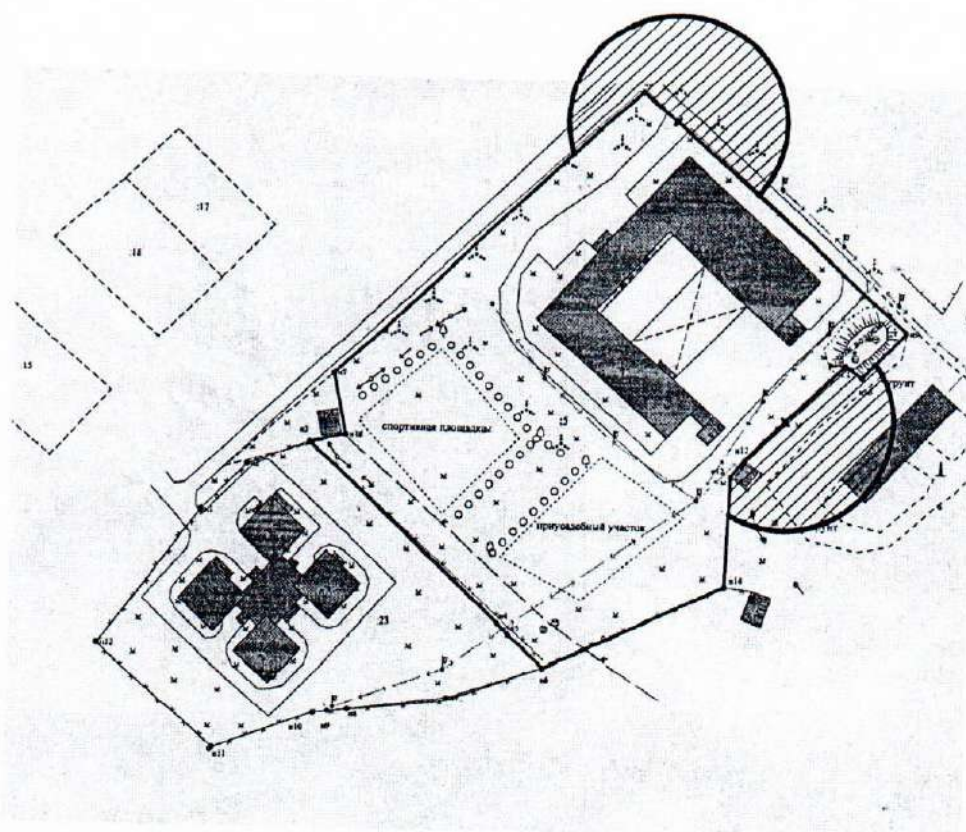

Условные обозначения:

□ - границы земельного участка

▨ - прилегающая территория, на которой не допускается розничная продажа алкогольной продукции


Образовательные учреждения

Приложение 2
к Постановлению Администрации
Прионежского муниципального района
№ 745 от 06.06.2018

7

Схема границ прилегающих территорий Масштаб 1 : 2000

МОУ "Деревянская средняя общеобразовательная школа № 5"
(ул. Привокзальная, п. Деревянка, Прионежский район)

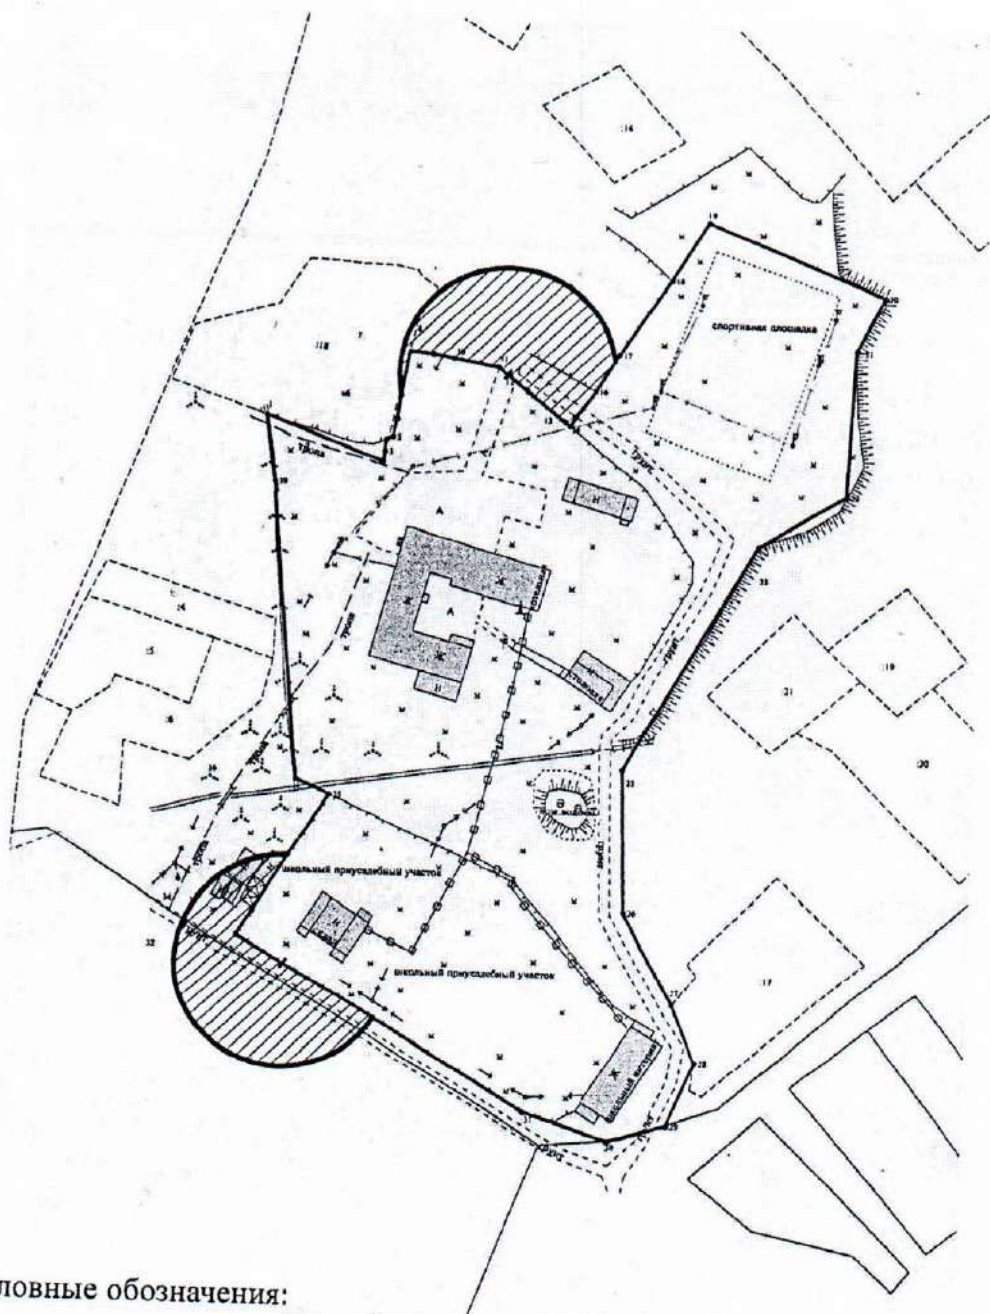

Условные обозначения:

□ - границы земельного участка


▨ - прилегающая территория, на которой не допускается розничная продажа алкогольной продукции

Образовательные учреждения

Приложение 2
к Постановлению Администрации
Прионежского муниципального района
№ 745 от 06.06.2018

Схема границ прилегающих территорий Масштаб 1:2000

МОУ "Ладва-Веткинская средняя общеобразовательная школа № 7"
(ул. Квятковского, д. 26, п. Ладва-Ветка, Прионежский район)

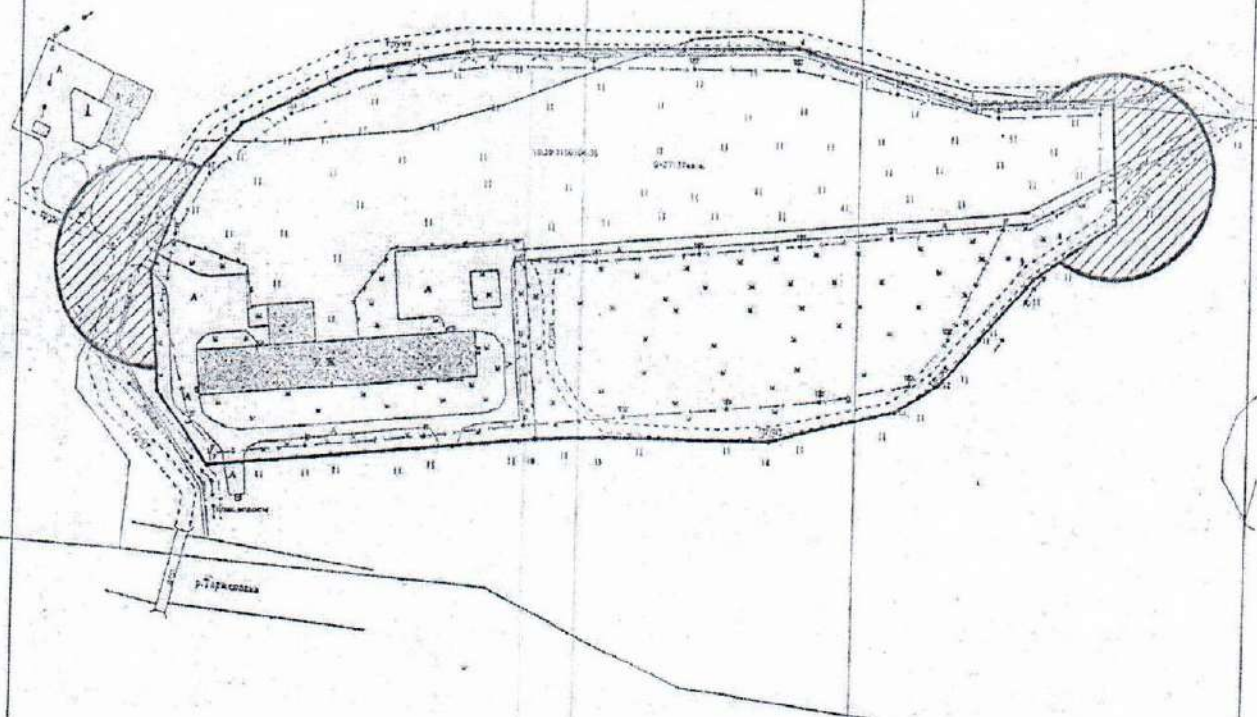

Условные обозначения:

— - границы земельного участка

▨ - прилегающая территория, на которой не допускается розничная продажа алкогольной продукции


Образовательные учреждения

Приложение 2
к Постановлению Администрации
Прионежского муниципального района
№ 745 от 06.06.2018

9

Схема границ прилегающих территорий Масштаб 1 : 2000

МОУ "Пайская основная общеобразовательная школа № 8"
(ул. Кировская, д. 8, п Пай, Прионежский район)

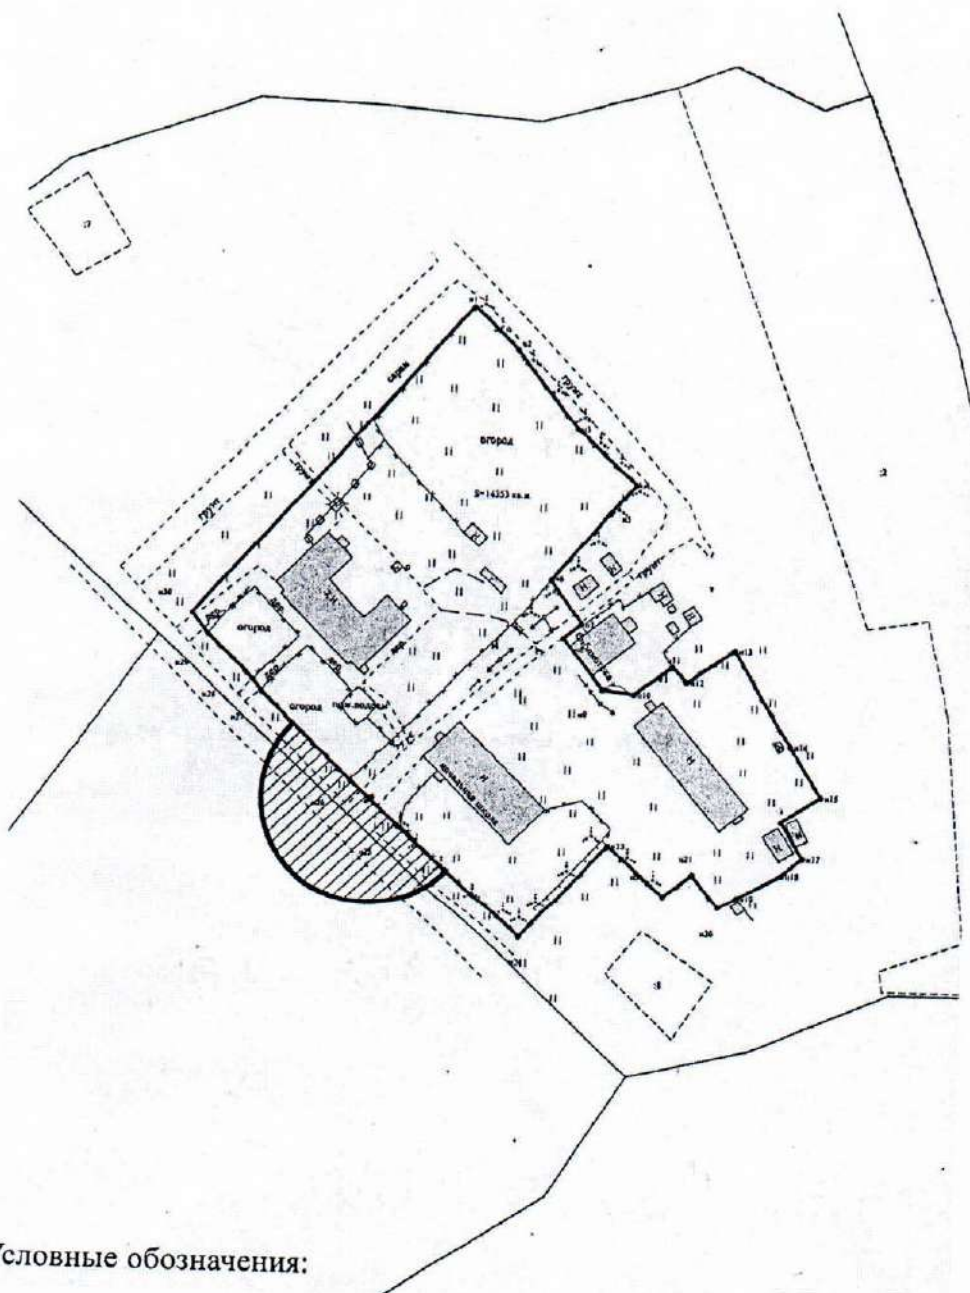

Условные обозначения:

— - границы земельного участка

▨ - прилегающая территория, на которой не допускается розничная продажа алкогольной продукции


Образовательные учреждения

Приложение 2
к Постановлению Администрации
Прионежского муниципального района
№ 745 от 06.06.2018

10

Схема границ прилегающих территорий Масштаб 1 : 2000

МОУ "Деревянская средняя общеобразовательная школа № 9"
(ул. Набережная, д. 21, с. Деревянное, Прионежский район)

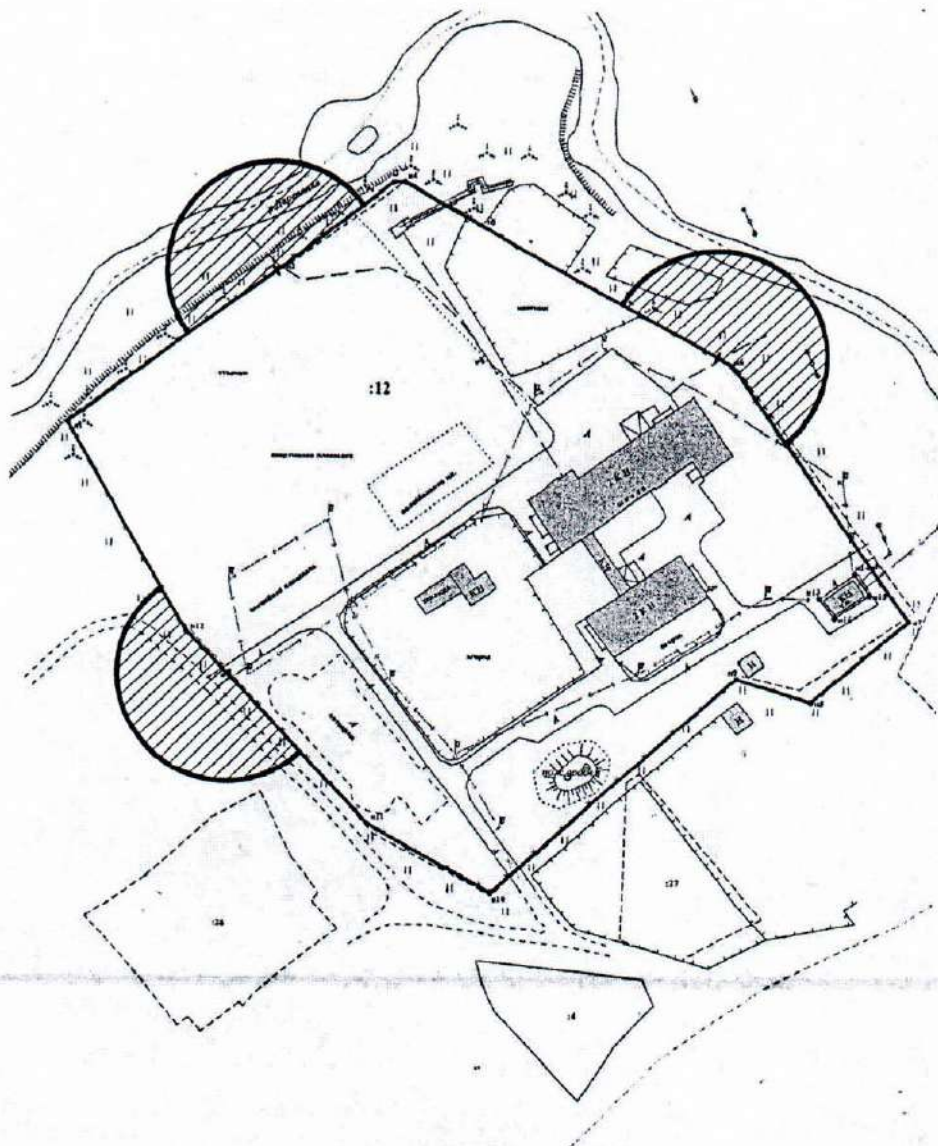

Условные обозначения:

□ - границы земельного участка

▨ - прилегающая территория, на которой не допускается розничная продажа алкогольной продукции


Образовательные учреждения

Приложение 2
к Постановлению Администрации
Прионежского муниципального района
№ 745 от 06.06.2018

11

Схема границ прилегающих территорий Масштаб 1 : 2000

МОУ "Деревянская средняя общеобразовательная школа № 9"
(ул. Пионерская, д. 18, с. Деревянское, Прионежский район)

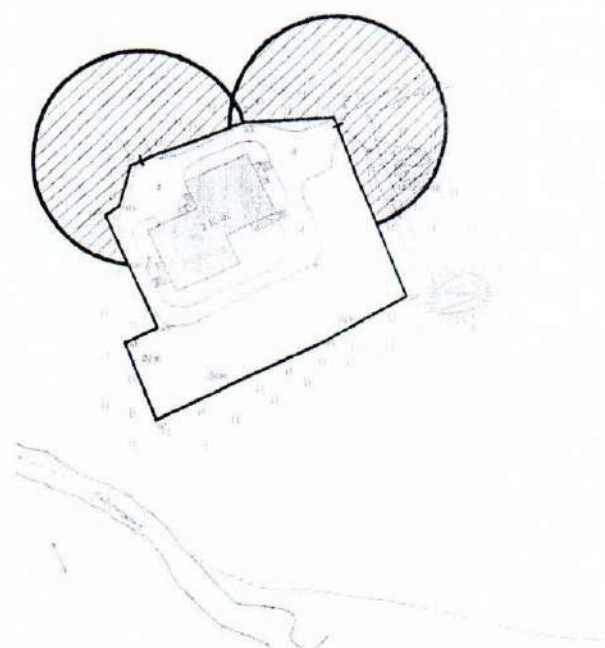

Условные обозначения:

 - границы земельного участка

 - прилегающая территория, на которой не допускается розничная продажа алкогольной продукции


Образовательные учреждения

Приложение 2
к Постановлению Администрации
Прионежского муниципального района
№ 745 от 06.06.2018

12

Схема границ прилегающих территорий Масштаб 1 : 2000

МОУ "Заозерская средняя общеобразовательная школа № 10"
(ул. Центральная, д. 7, с. Заозерье, Прионежский район)

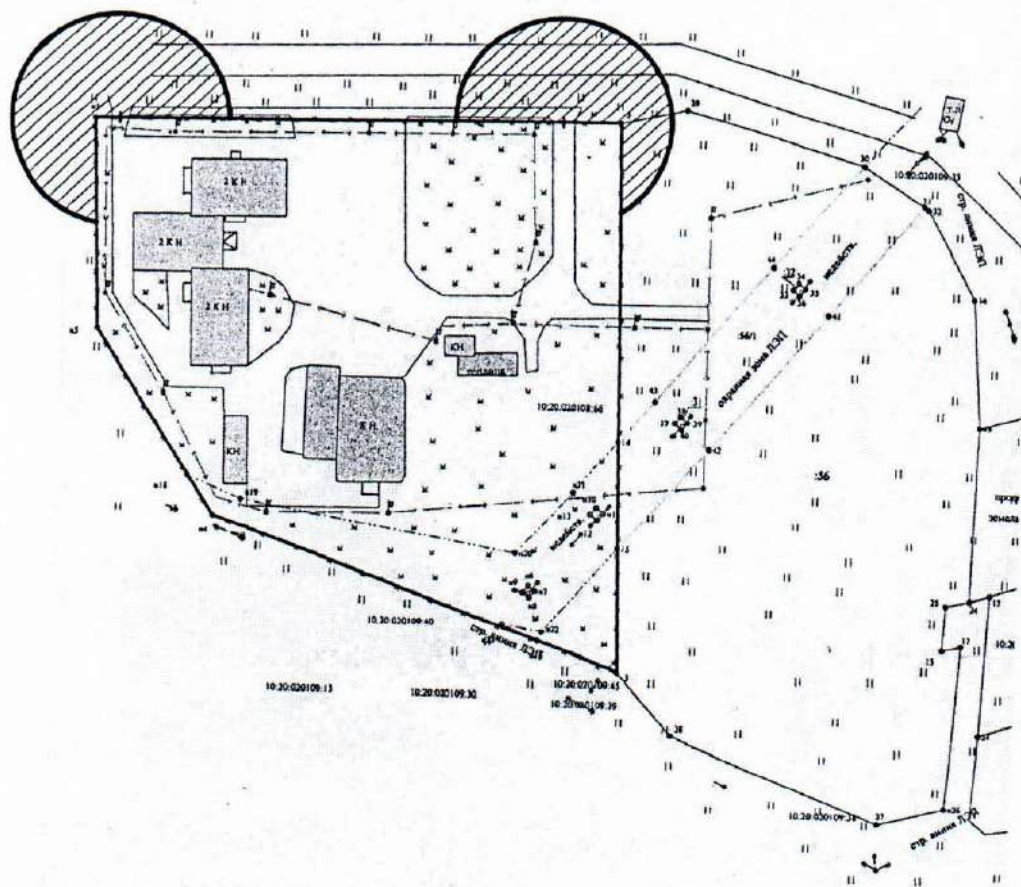

Условные обозначения:

□ - границы земельного участка

▨ - прилегающая территория, на которой не допускается розничная продажа алкогольной продукции


Образовательные учреждения

Приложение 2
к Постановлению Администрации
Прионежского муниципального района
№ 745 от 06.06.2018

13

Схема границ прилегающих территорий Масштаб 1 : 2000

МОУ "Шокшинская средняя общеобразовательная школа"
(ул. Школьная, д. 14, с. Шокша, Прионежский район)

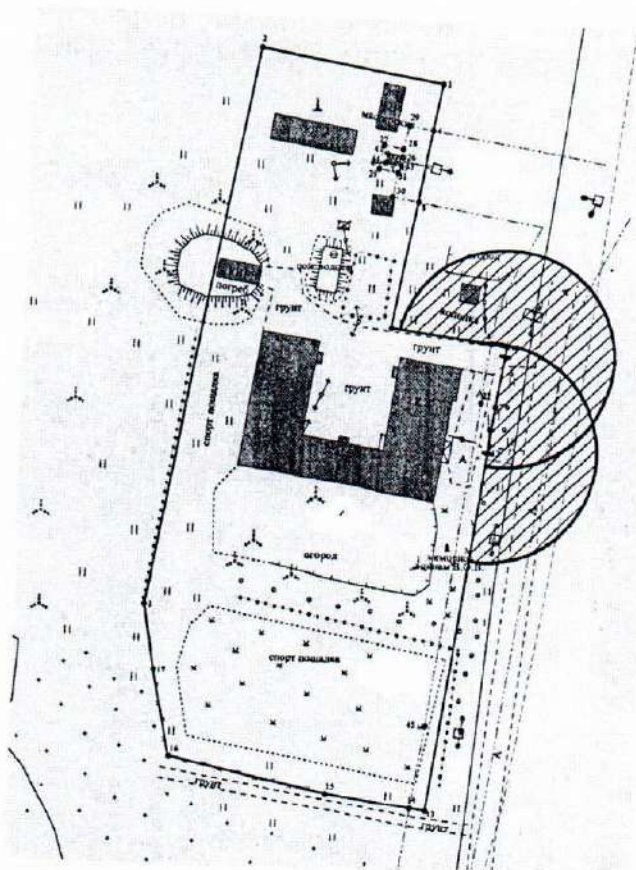

Условные обозначения:

□ - границы земельного участка

▨ - прилегающая территория, на которой не допускается розничная продажа алкогольной продукции


Образовательные учреждения

Приложение 2
к Постановлению Администрации
Прионежского муниципального района
№ 746 от 06.06.2018

14

Схема границ прилегающих территорий Масштаб 1 : 2000

МОУ "Шокшинская средняя общеобразовательная школа"
(п. Кварцитный, д. 26, Прионежский район)

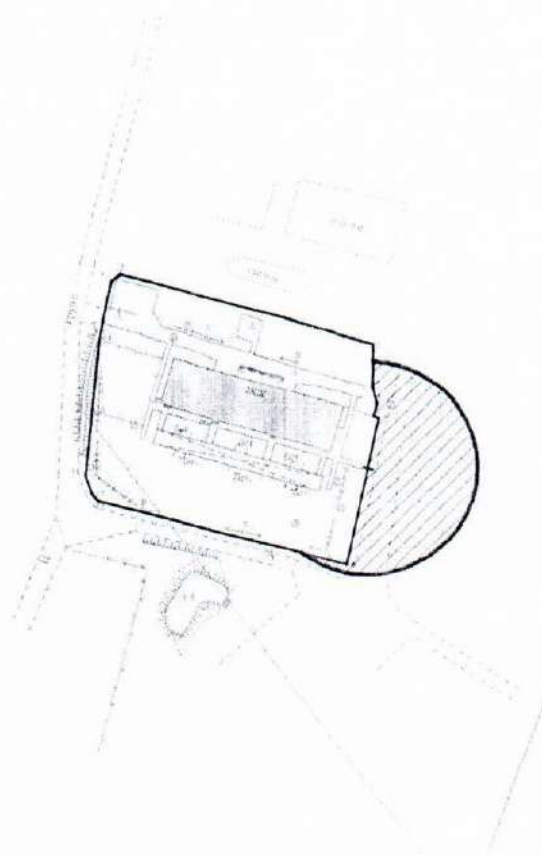

Условные обозначения:

 - границы земельного участка

 - прилегающая территория, на которой не допускается розничная продажа алкогольной продукции


Образовательные учреждения

Приложение 2
к Постановлению Администрации
Прионежского муниципального района
№ 745 от 06.06.2018

15

Схема границ прилегающих территорий Масштаб 1 : 2000

МОУ "Шелтозерская средняя общеобразовательная школа"
(ул. Лисицыной, д. 3, д. 3 а, д. 5, с. Шелтозеро, Прионежский район)

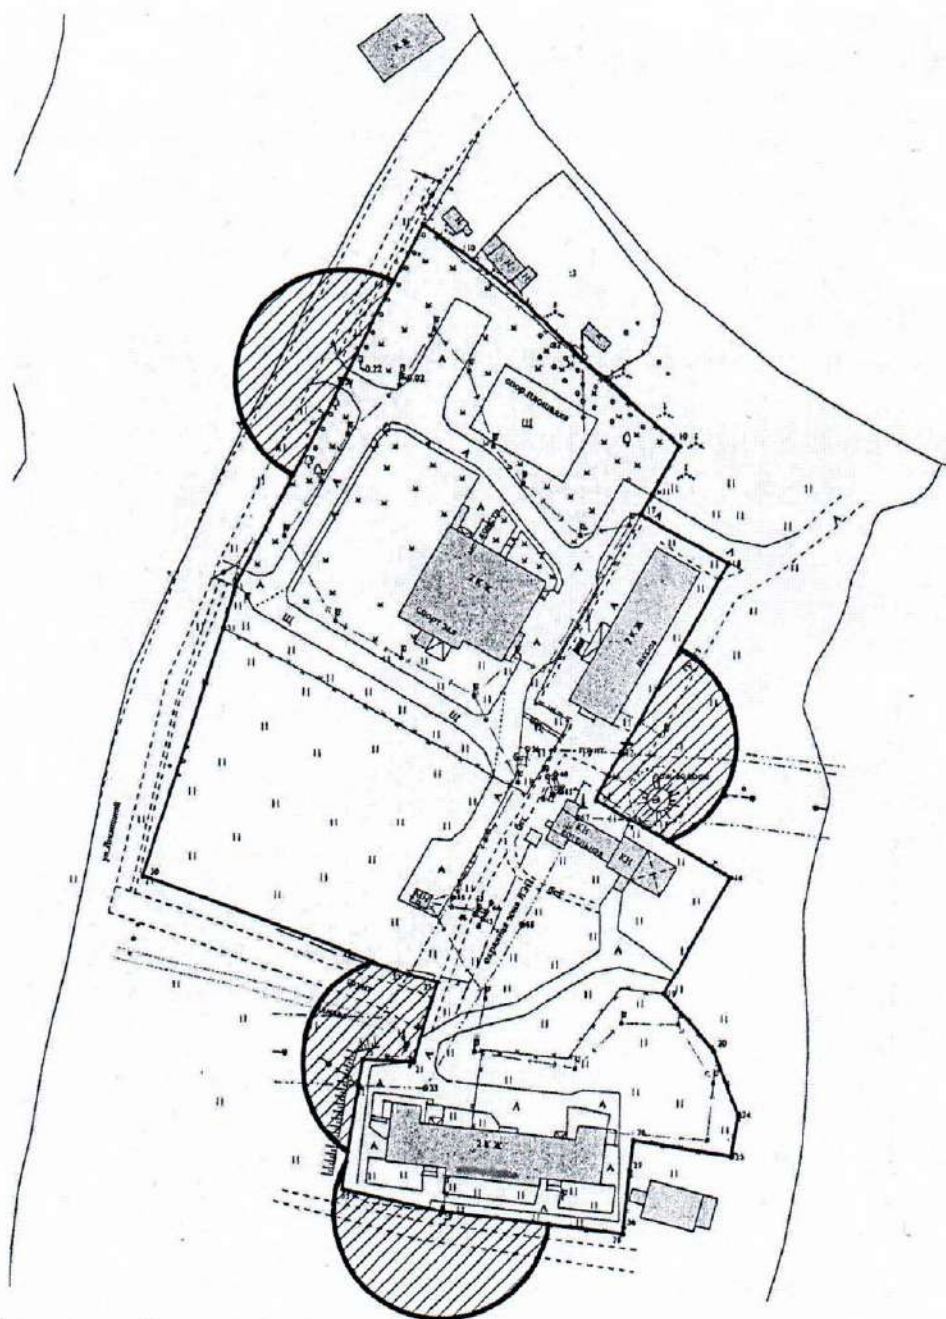

Условные обозначения:

□ - границы земельного участка

▨ - прилегающая территория, на которой не допускается розничная продажа алкогольной продукции


Образовательные учреждения

Приложение 2
к Постановлению Администрации
Прионежского муниципального района
№ 745 от 06.06.20 18

16

Схема границ прилегающих территорий Масштаб 1 : 2000

МОУ "Рыборецкая средняя общеобразовательная школа"
(ул. Школьная, с. Рыбрека, Прионежский район)

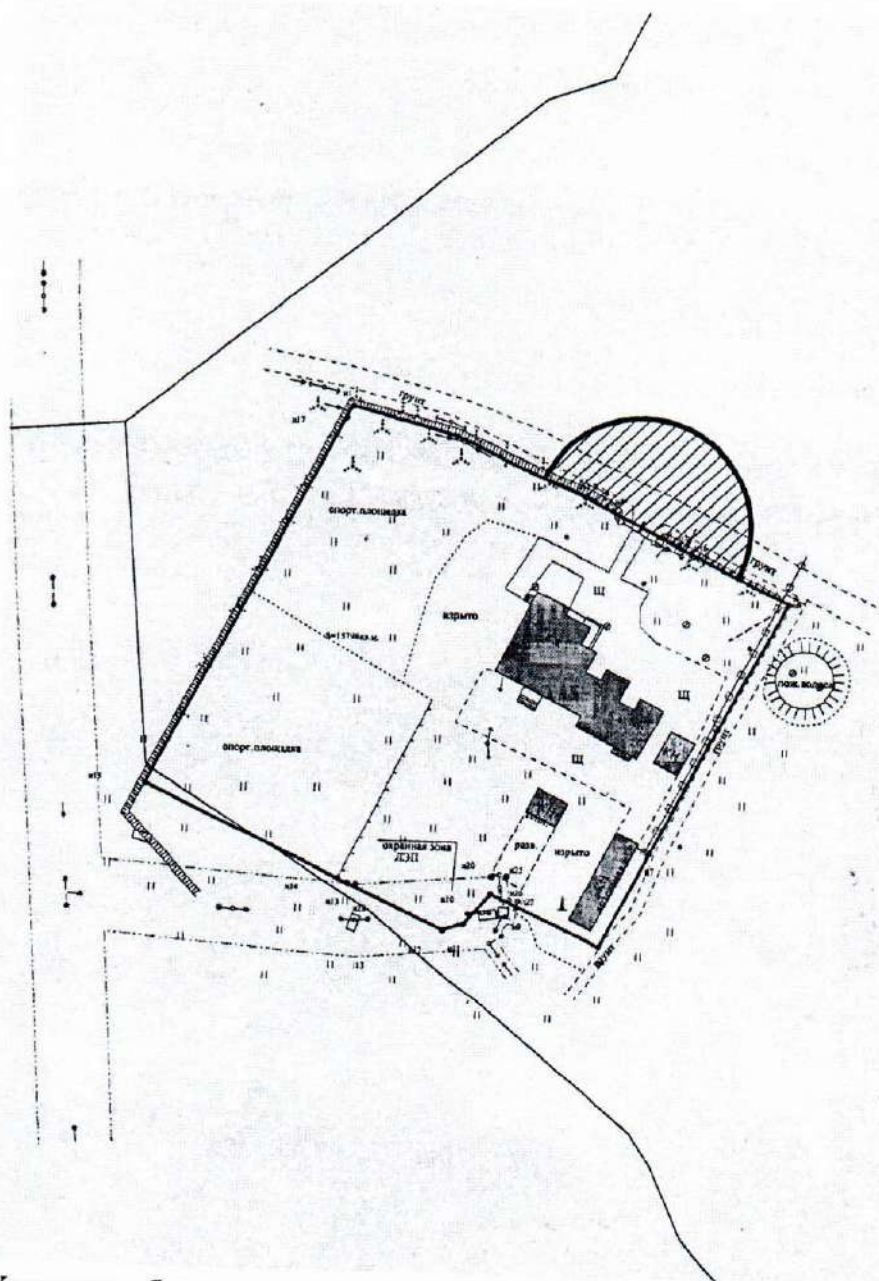

Условные обозначения:

□ - границы земельного участка

▨ - прилегающая территория, на которой не допускается розничная продажа алкогольной продукции


Образовательные учреждения

Приложение 2
к Постановлению Администрации
Прионежского муниципального района
№ 745 от 06.06.2018

17

Схема границ прилегающих территорий Масштаб 1 : 2000

МОУ "Средняя общеобразовательная школа № 44"
(п. Чална-1, ул. Весельницкого, Прионежский район)

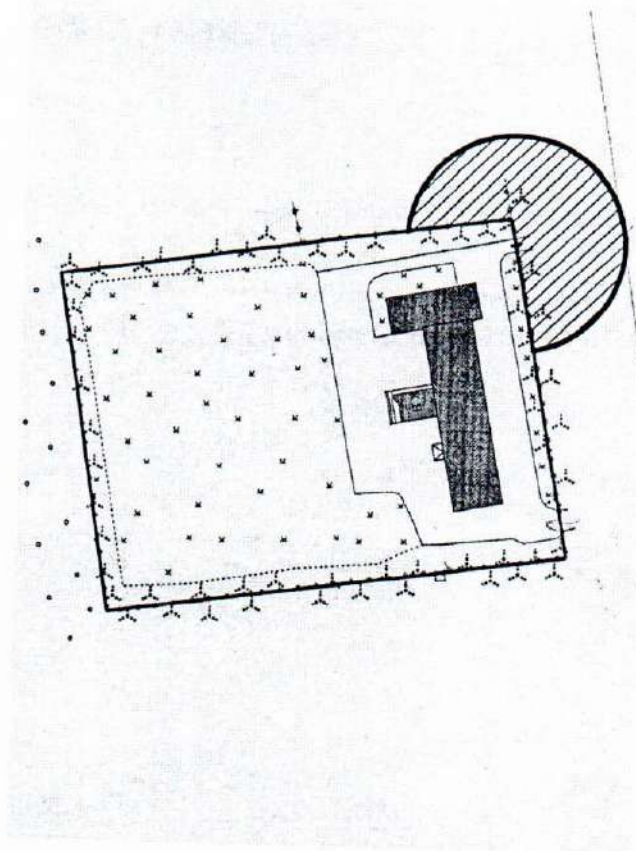

Условные обозначения:

□ - границы земельного участка


◐ - прилегающая территория, на которой не допускается розничная продажа алкогольной продукции

Образовательные учреждения

Приложение 2
к Постановлению Администрации
Прионежского муниципального района
№ 945 от 06.06.2018

Схема границ прилегающих территорий Масштаб 1 : 2000

МОУ ДОД Шуйская ДМШ
(ул. Южная, д. 1, п. Шуя, Прионежский район)

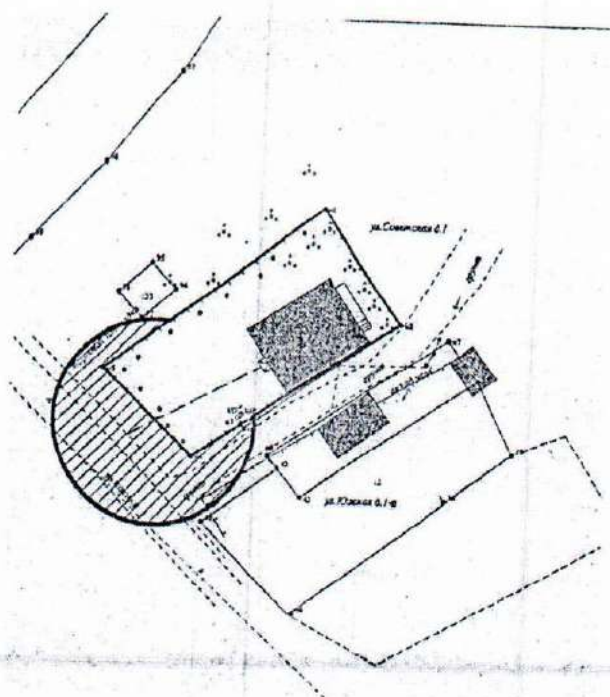

Условные обозначения:

□ - границы земельного участка

▨ - прилегающая территория, на которой не допускается розничная продажа алкогольной продукции


Спортивные учреждения

Приложение 2
к Постановлению Администрации
Прионежского муниципального района
№ 745 от 06.06.2018



Схема границ прилегающих территорий Масштаб 1 : 1000

Спорткомплекс МОУ ДОД ДЮСШ ПМР РК
(ул. Мира, д. 2 в, п. Деревянка, Прионежский район)

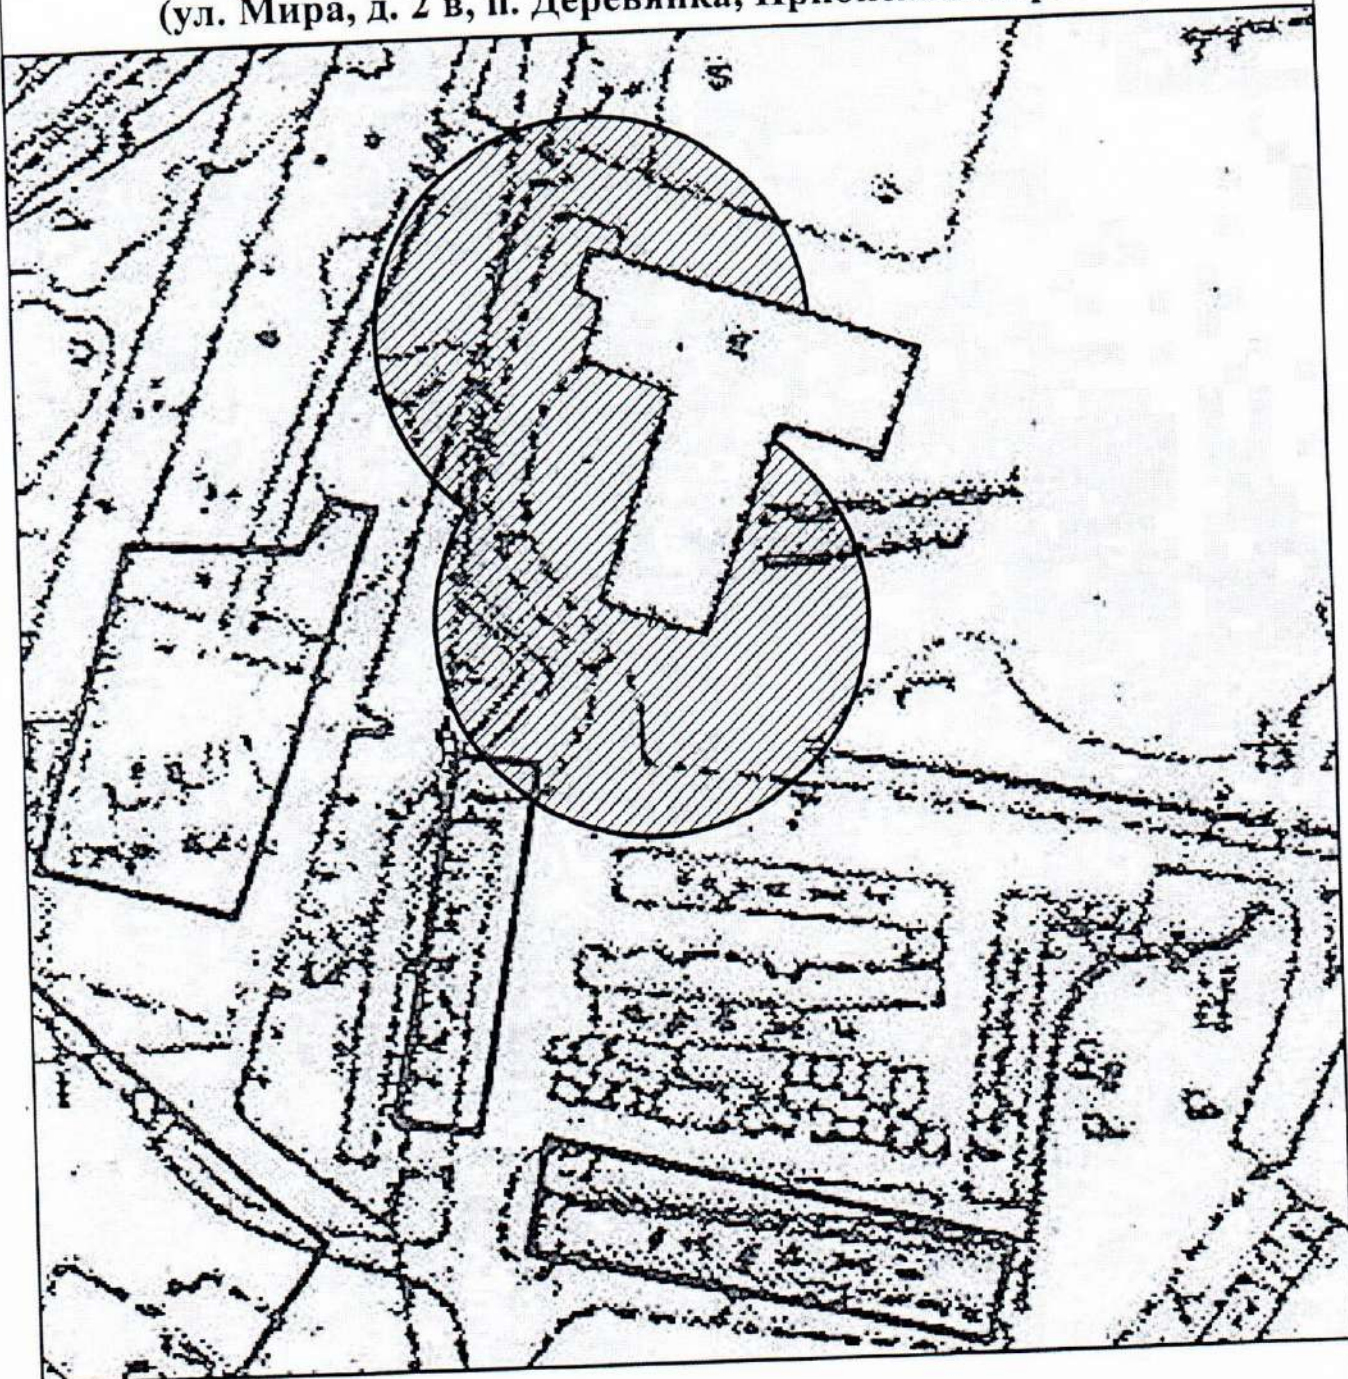

Условные обозначения:

□ - границы земельного участка


▨ - прилегающая территория, на которой не допускается розничная продажа алкогольной продукции

Спортивные учреждения

Приложение 2
к Постановлению Администрации
Прионежского муниципального района
№ 745 от 06.06.2018



Схема границ прилегающих территорий Масштаб 1 : 1000
Универсальная спортивная площадка п. Новая Вилга
(Нововилговское шоссе, у д. 15 в, п. Новая Вилга,
Прионежский район)

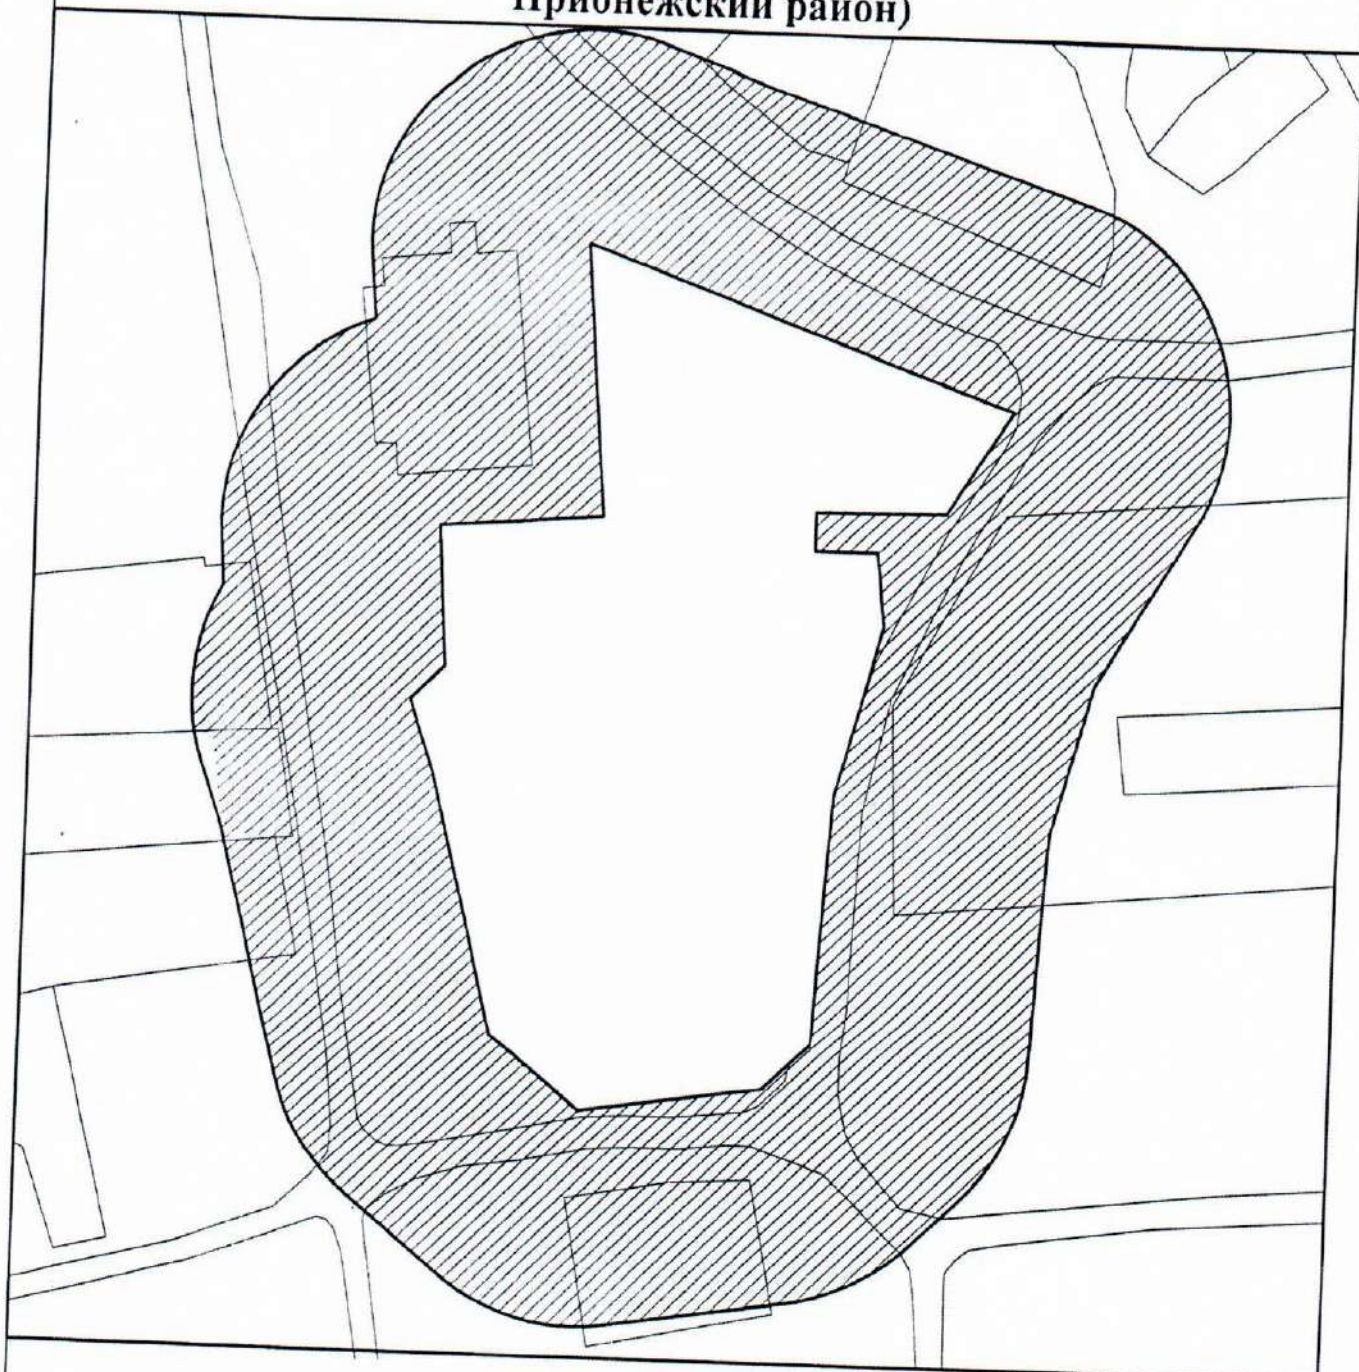

Условные обозначения:

 - границы земельного участка

 - прилегающая территория, на которой не допускается розничная продажа алкогольной продукции