


**Схема расположения границ публичного сервитута в отношении земель и (или) земельных участков в целях размещения и эксплуатации линейного объекта
«Реконструкция Л-46П-19 от ВС-57 до ТП-44 (замена ВЛ на КЛ с устройством воздушного перехода через реку) длиной 6,428 км, установка КРУН в количестве 11 шт., ТП-172 мощностью 160 кВА (замена тупиковой на проходную) по адресу Прионежский р-н, с.Деревянное»**

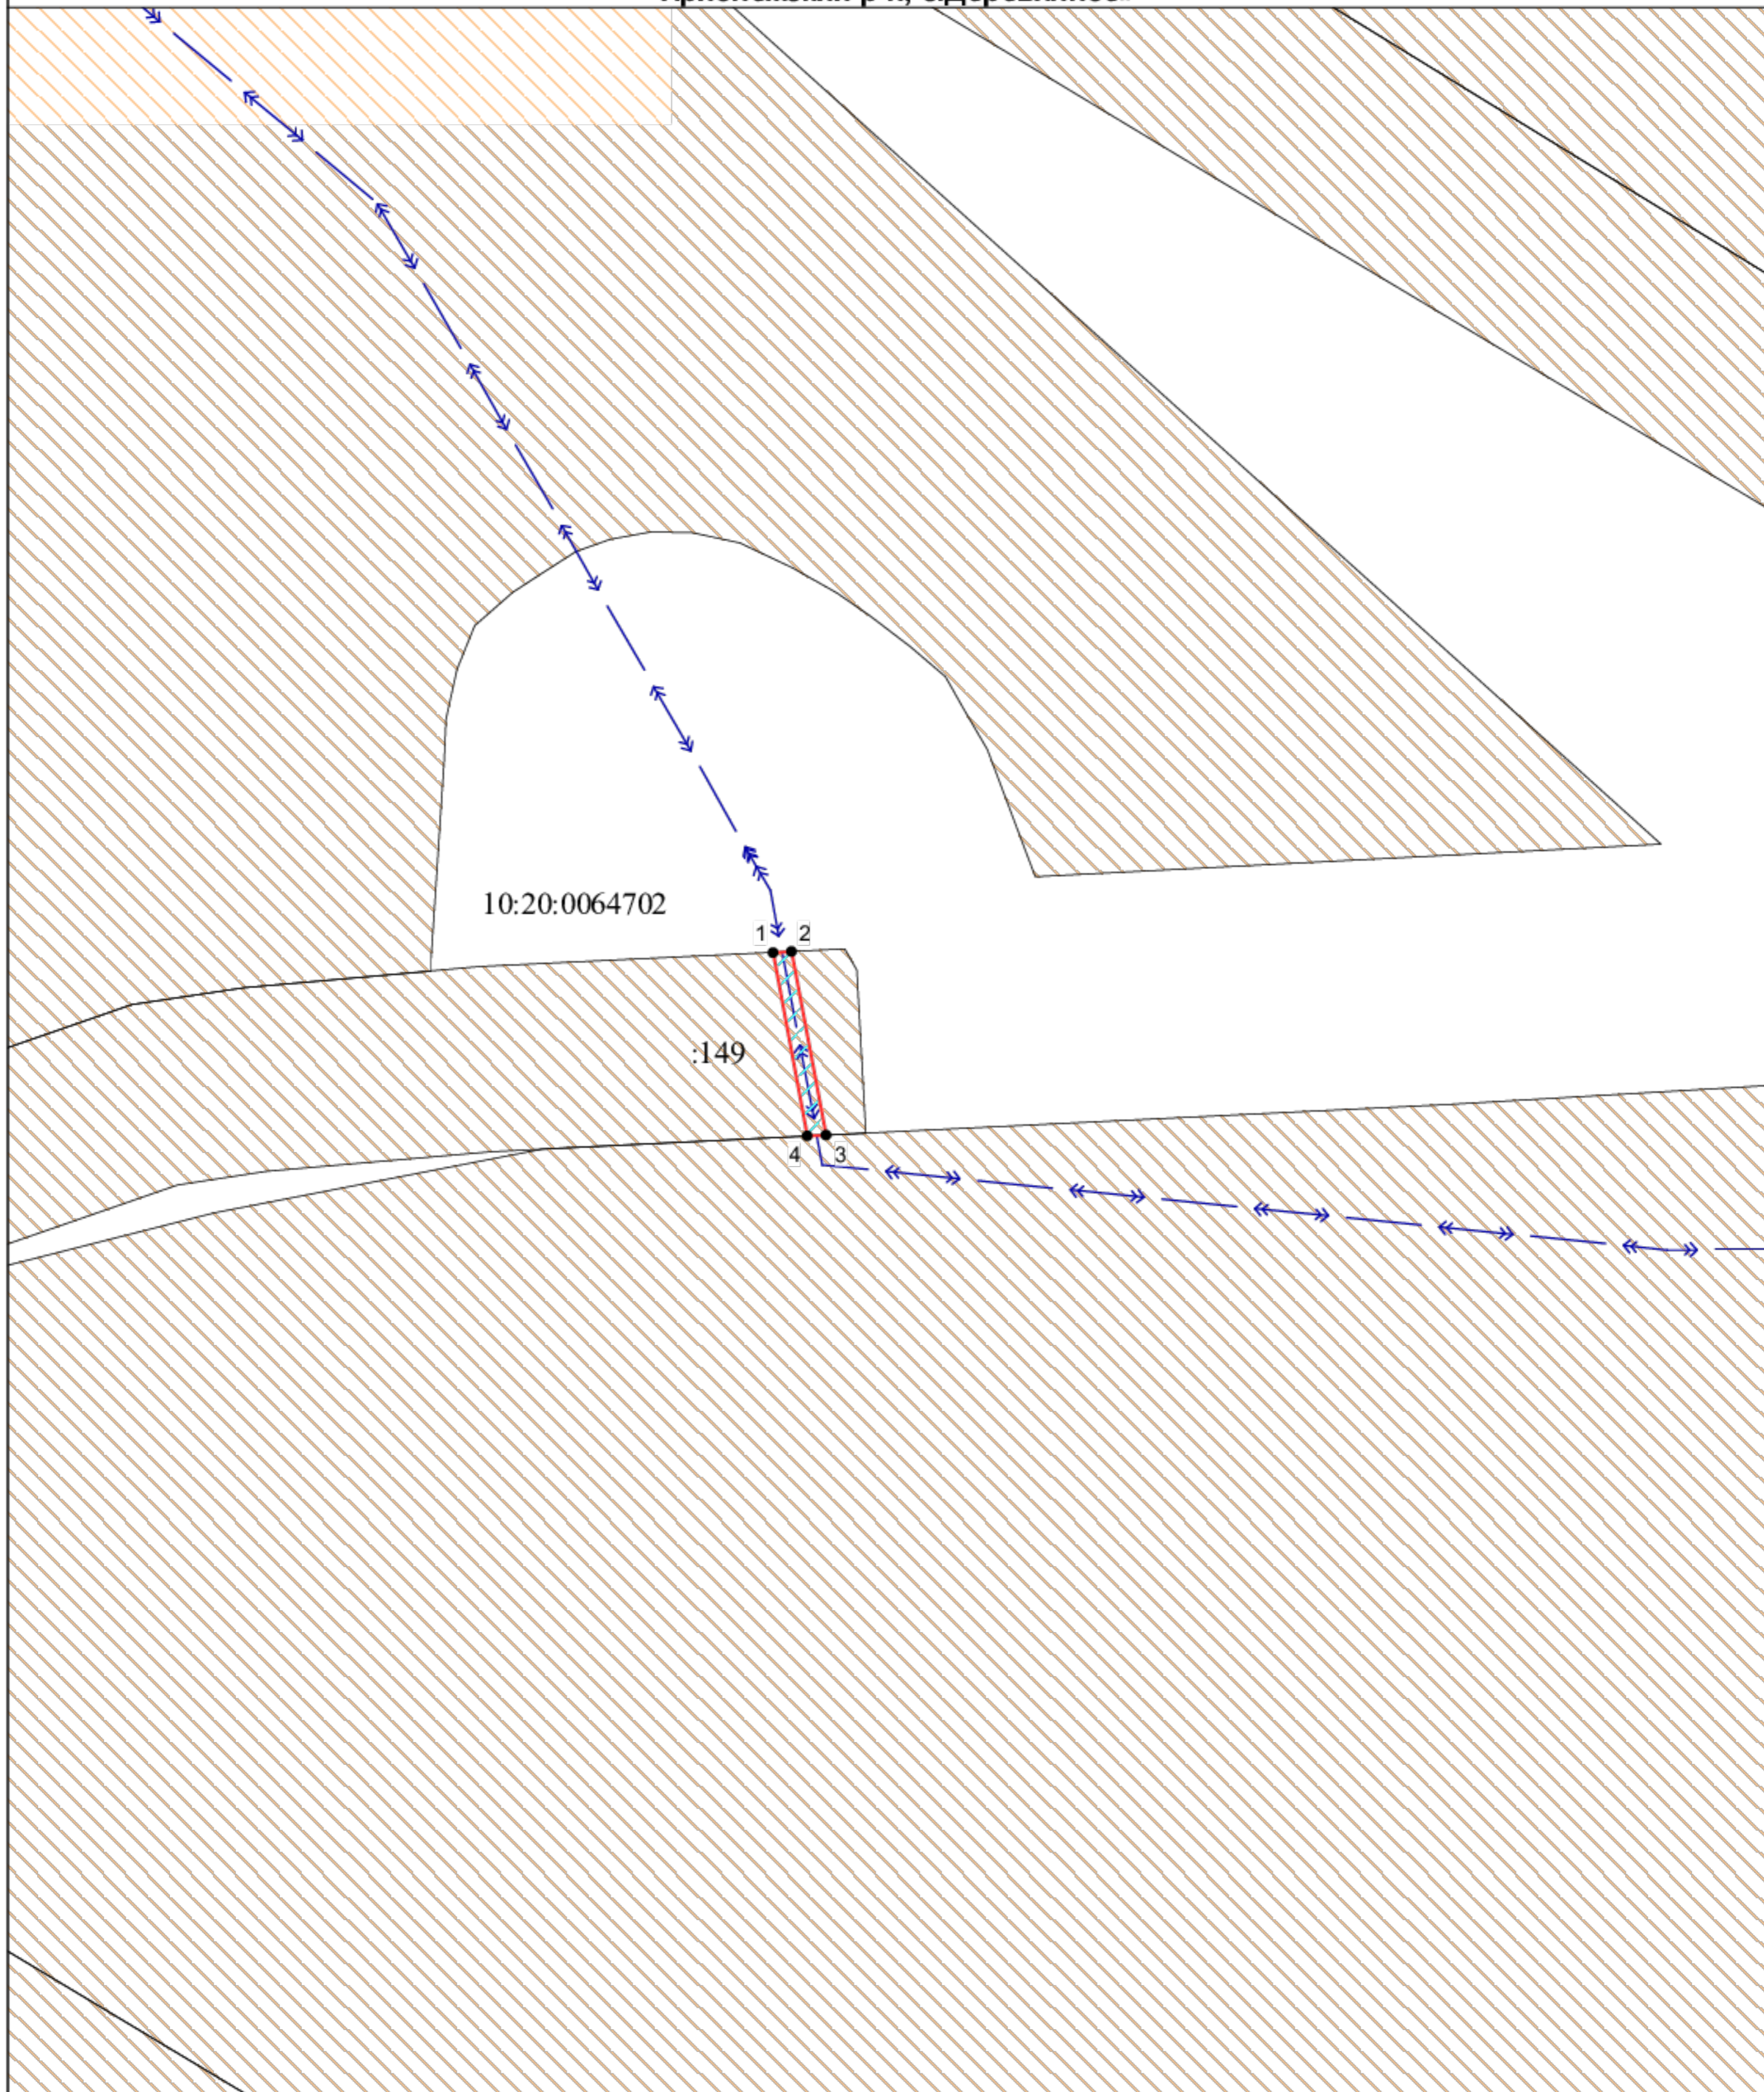

Система координат МСК-10

Масштаб 1:1000

Лист 1 Листов 1 Формат А4

УСЛОВНЫЕ ОБОЗНАЧЕНИЯ:

- граница публичного сервитута
- 1 - обозначение характерных точек границ публичного сервитута
- :315 - кадастровый номер земельного участка
- 10:20:0030209 - номер кадастрового квартала
- - границы земельных участков
- - - - граница кадастрового квартала

ПРИОНЕЖСКАЯ
СЕТЕВАЯ КОМПАНИЯ

ДОКУМЕНТ ПОДПИСАН
 ЭЛЕКТРОННОЙ ПОДПИСЬЮ

Сертификат: 0BC38AB0B1FD54AB40D11989019BEA62

Владелец: Журавский Александр Юрьевич

Сертификат действителен с 23.01.2026

- Ж - жилой объект
- Н - нежилой объект
- ул. Филиппова - обозначение улицы
- грунт, асфальт, Г, А - обозначение дорожного покрытия