Приложение

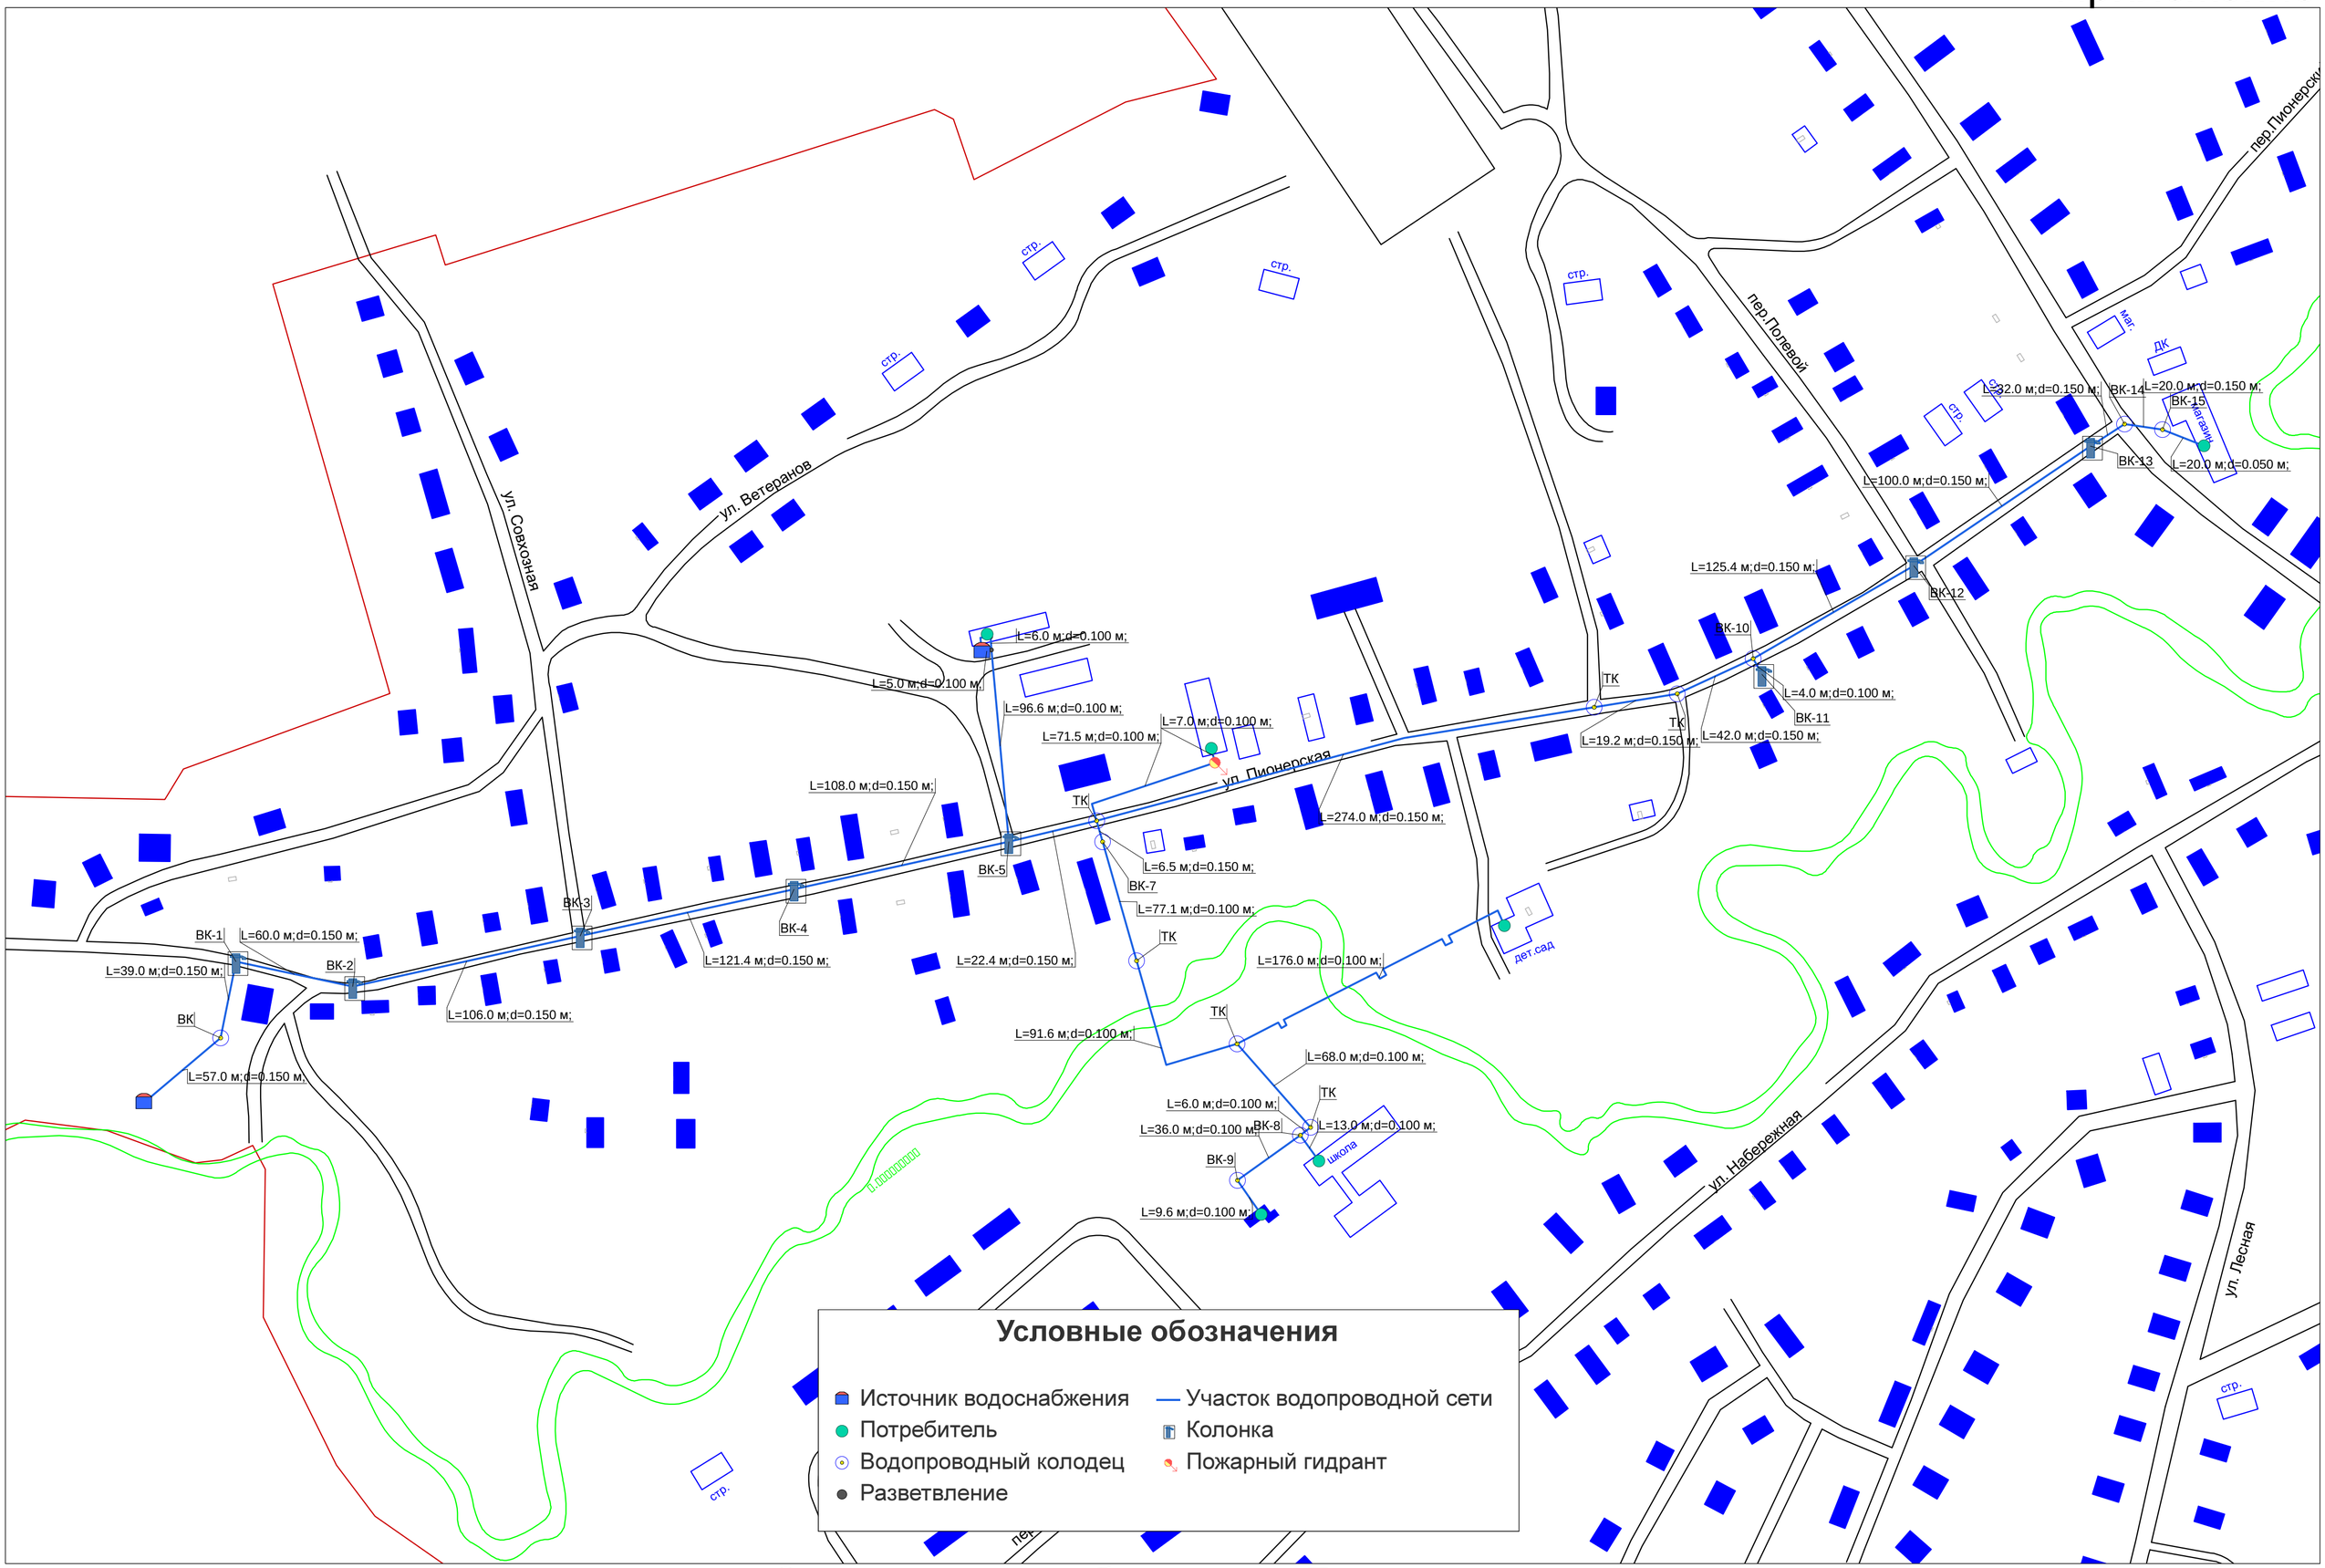

Схема водоснабжения с. Деревянное