Приложение

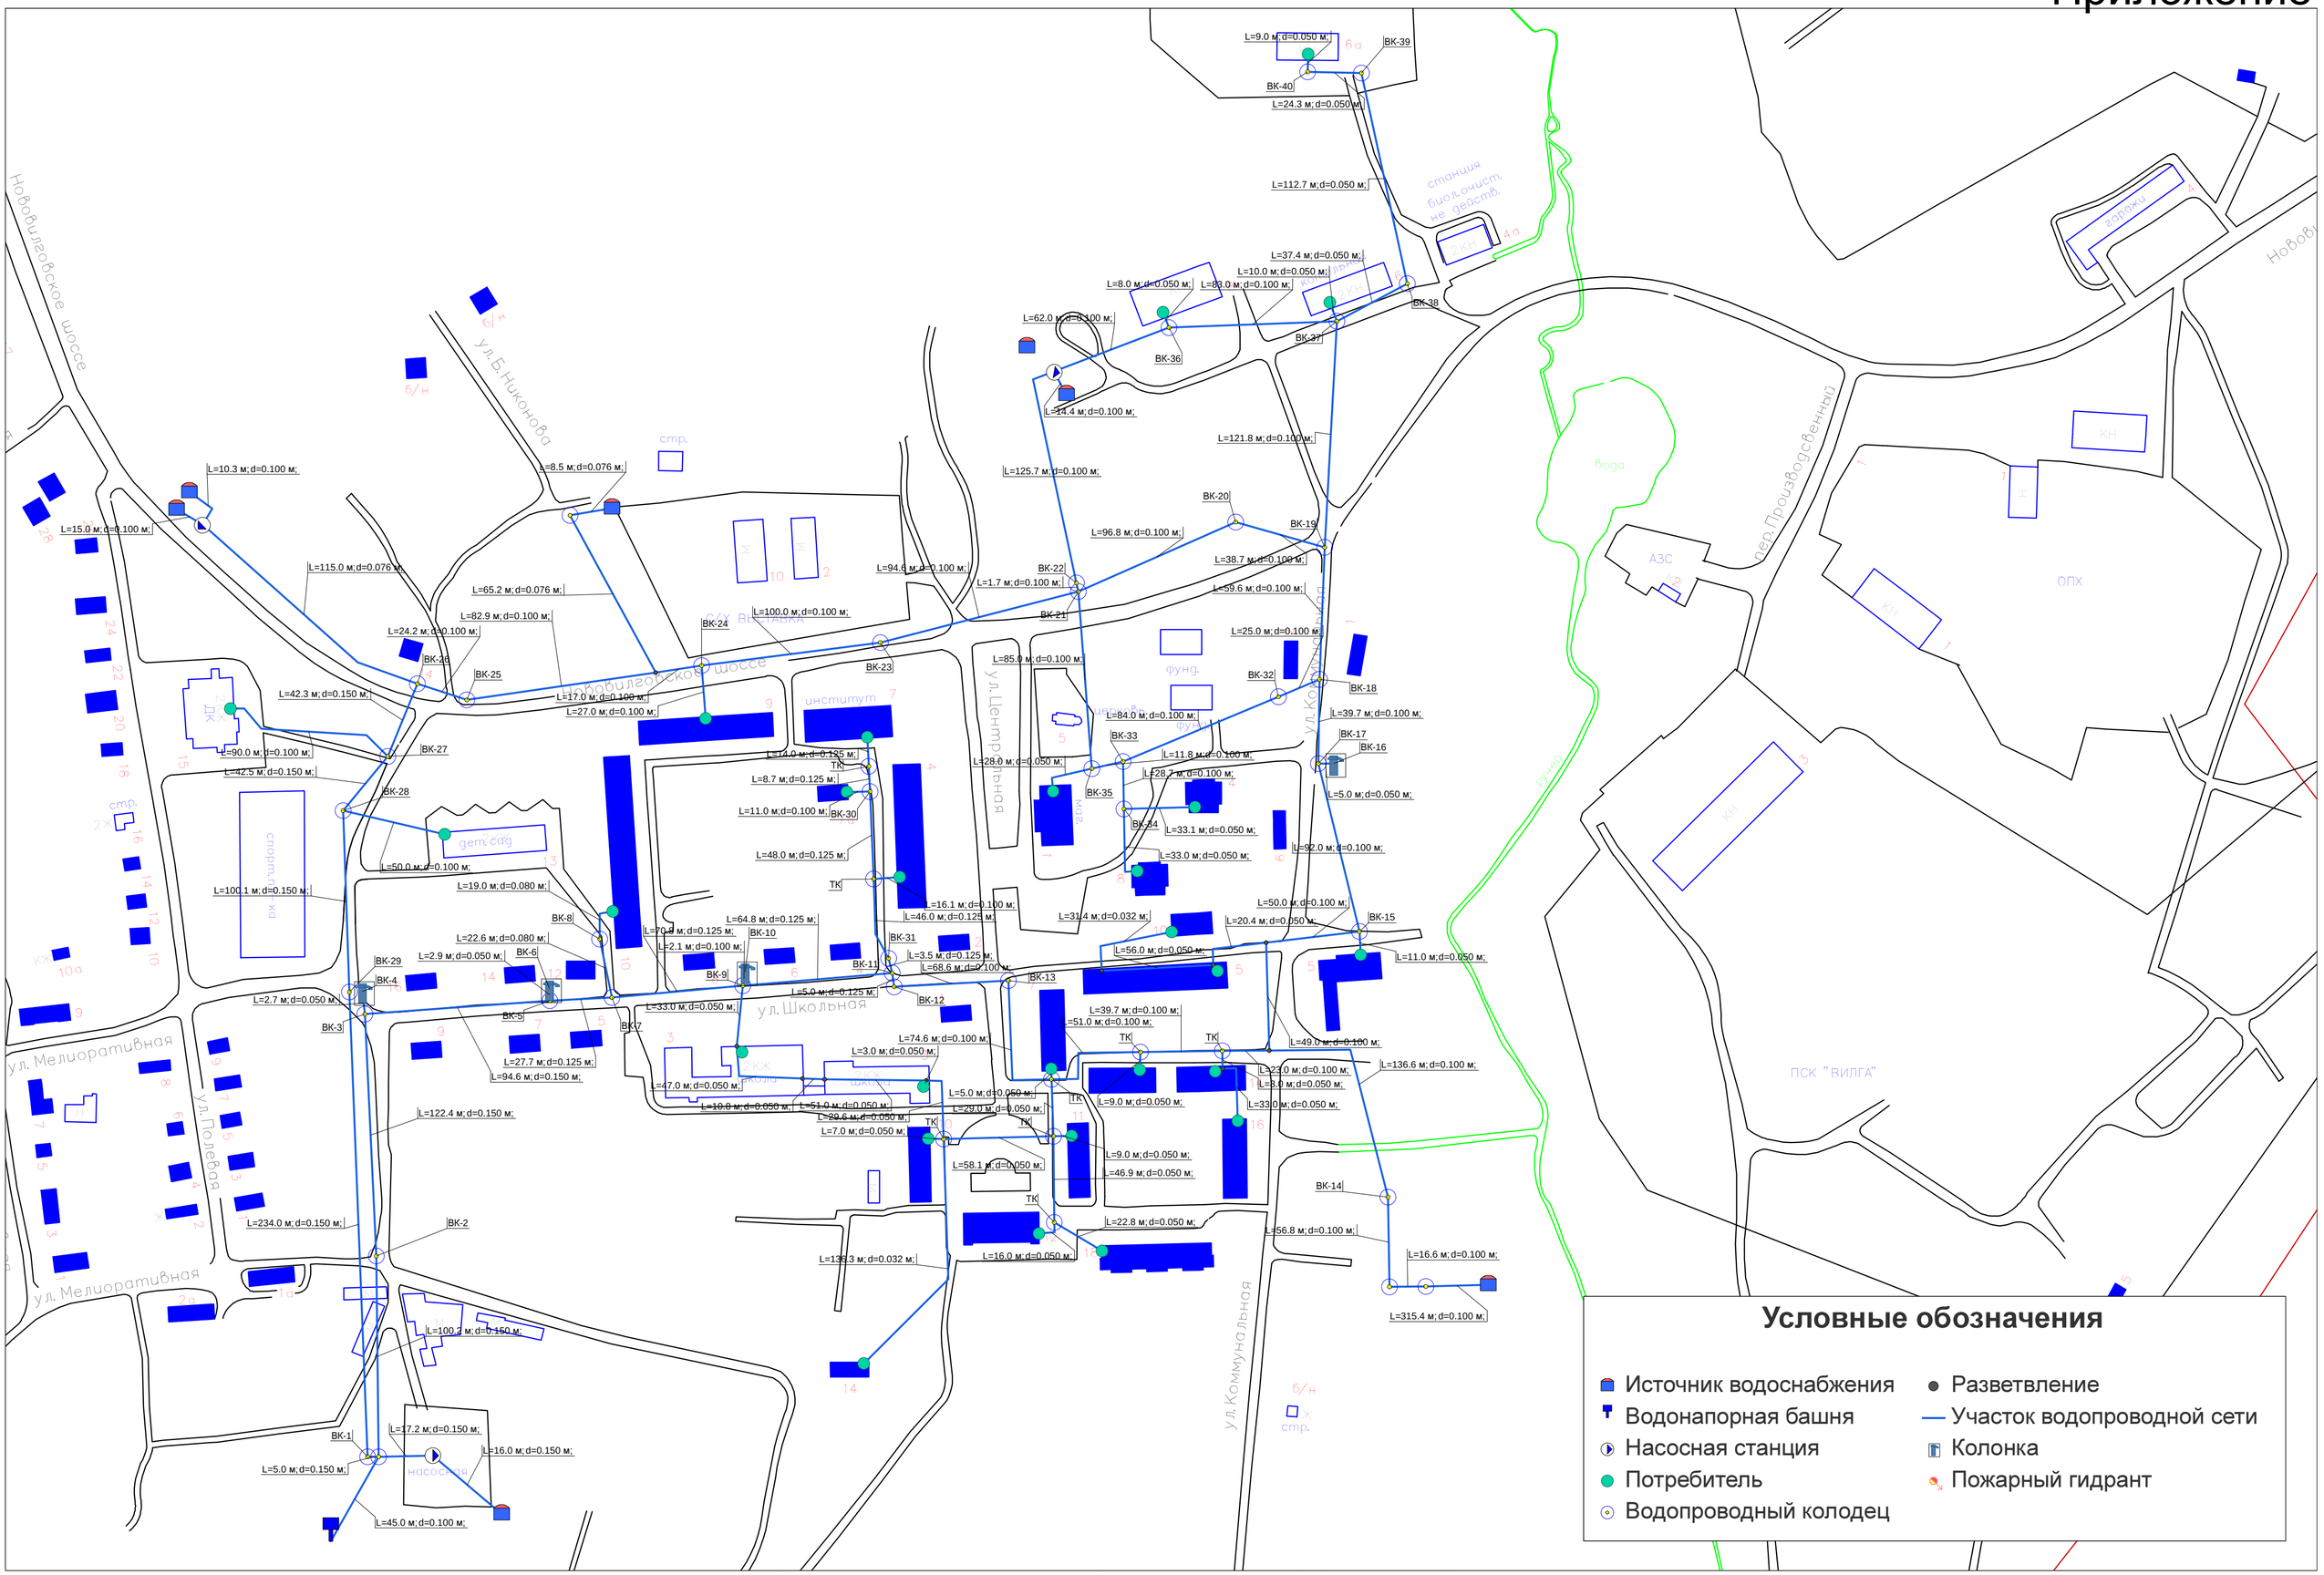

Схема водоснабжения п. Новая Вилга