


Схема границ публичного сервитута

Утверждена

от _____ № _____

1. Объект - «Реконструкция Л-46П-19 участок от ВС-57 до ТП-44»
2. Адрес (местоположение) - Республика Карелия, Прионежский район
3. Система координат - МСК-10, зона 1
4. Площадь зоны действия публичного сервитута - 100 кв.м
5. Кадастровый номер земельного участка - 10:20:0000000:306 (10:20:000000:10687)
6. Площадь земельного участка 10:20:0000000:306 - 1069916 кв. м
7. Категория земельного участка 10:20:0000000:306 - Земли промышленности, энергетики, транспорта, связи, радиовещания, телевидения, информатики, земли для обеспечения космической деятельности, земли обороны, безопасности и земли иного специального назначения
8. Вид разрешенного использования земельного участка 10:20:0000000:306 - автомобильный транспорт
9. Собственность земельного участка 10:20:0000000:306 - Российская Федерация, постоянное (бессрочное) пользование - ФКУ «Управление автомобильной магистрали Санкт-Петербург - Мурманск Федерального дорожного агентства»

Обозначение характерных точек границ	Координаты, м	
	X	Y
1	331979.01	1533783.85
2	331963.78	1533807.07
3	331963.65	1533807.08
4	331961.18	1533807.38
5	331976.49	1533784.04

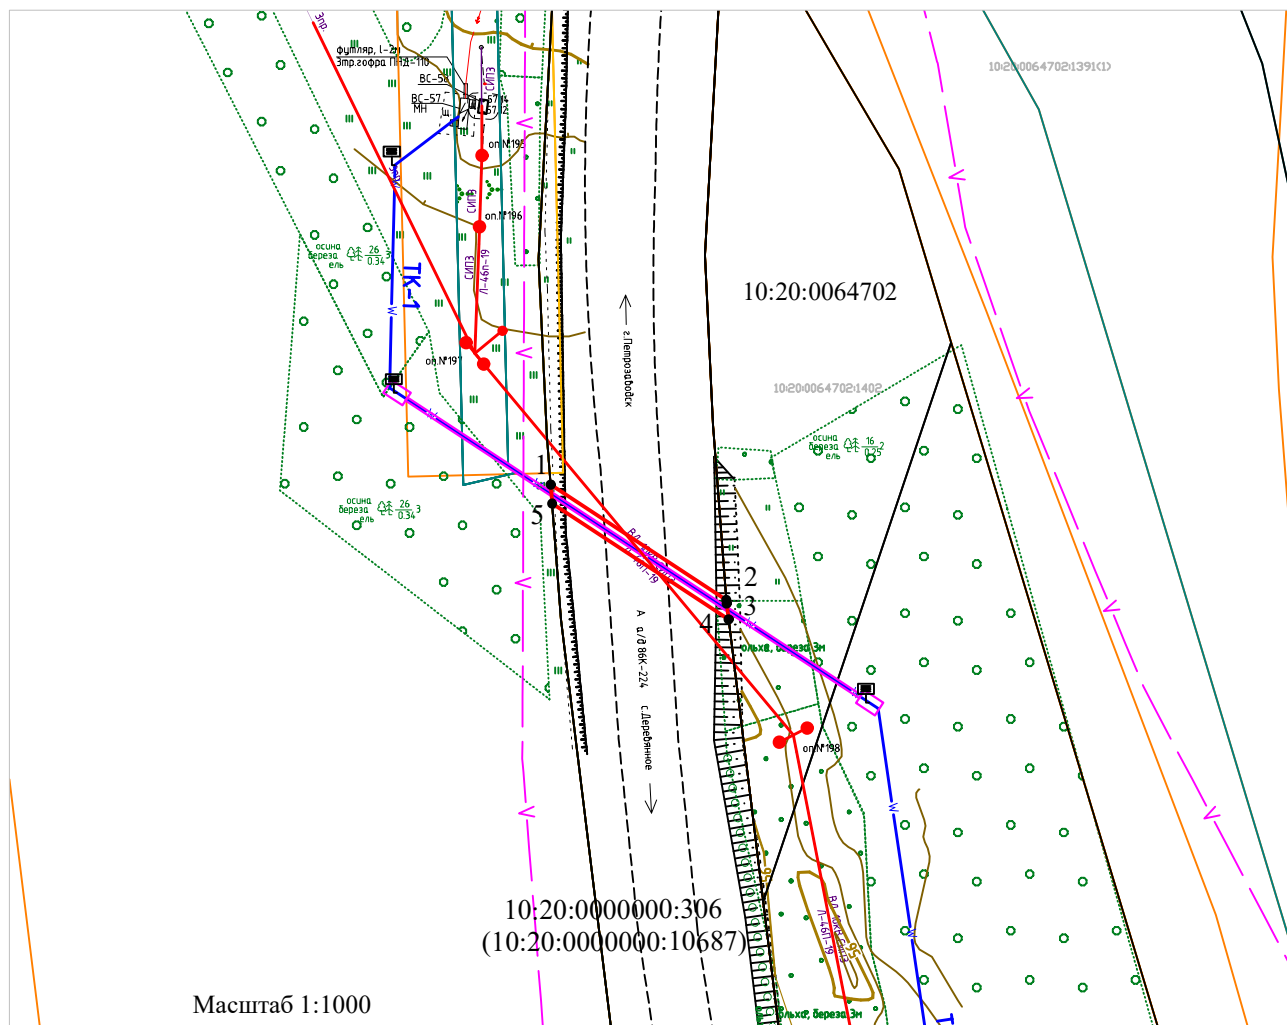

Масштаб 1:1000

Условные обозначения

- 1 - характерная точка границы
- (red line) - граница публичного сервитута
- (black line) - граница земельного участка

10:19:0000000:41 - кадастровый номер земельного участка
10:19:0000000 - номер кадастрового квартала

Согласовано


Схема границ публичного сервитута

Утверждена

1. Объект - «Реконструкция Л-46П-19 участок от ВС-57 до ТП-44»
2. Адрес (местоположение) - Республика Карелия, Прионежский район
3. Система координат - МСК-10, зона 1
4. Площадь зоны действия публичного сервитута - 100 кв.м
5. Кадастровый номер земельного участка - 10:20:0000000:306 (10:20:000000:10687)
6. Площадь земельного участка 10:20:0000000:306 - 1069916 кв. м
7. Категория земельного участка 10:20:0000000:306 - Земли промышленности, энергетики, транспорта, связи, радиовещания, телевидения, информатики, земли для обеспечения космической деятельности, земли обороны, безопасности и земли иного специального назначения
8. Вид разрешенного использования земельного участка 10:20:0000000:306 - автомобильный транспорт
9. Собственность земельного участка 10:20:0000000:306 - Российская Федерация, постоянное (бессрочное) пользование - ФКУ «Управление автомобильной магистрали Санкт-Петербург - Мурманск Федерального дорожного агентства»

от _____ № _____

Обозначение характерных точек границ	Координаты, м	
	X	Y
6	329527.09	1534930.20
7	329543.70	1534944.71
8	329542.26	1534946.11
9	329525.65	1534931.59

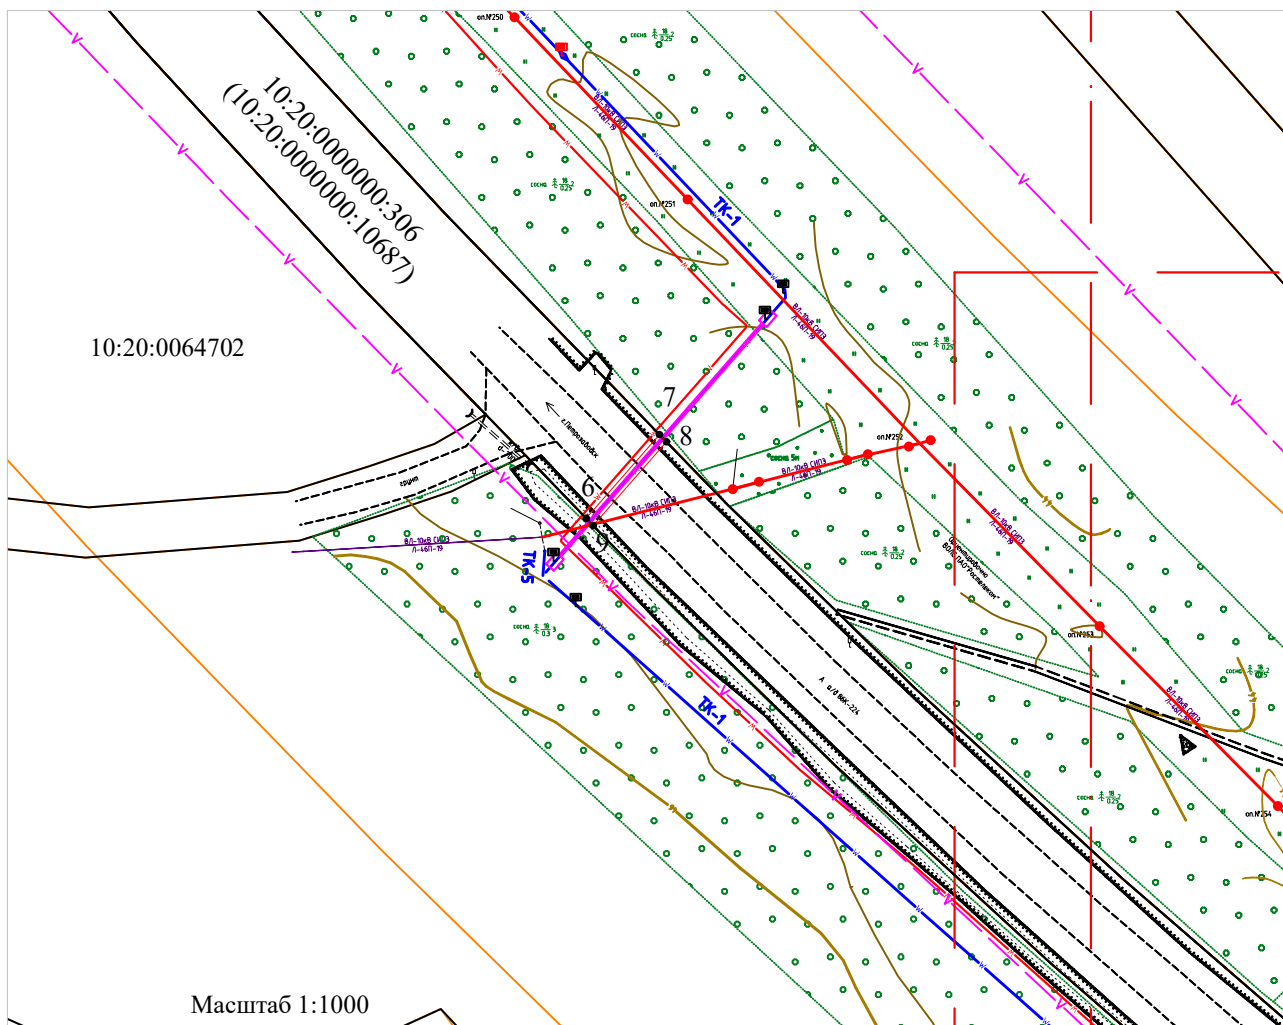

Масштаб 1:1000

Условные обозначения

- 1 - характерная точка границы
- (red line) - граница публичного сервитута
- (black line) - граница земельного участка
- 10:19:0000000:41 - кадастровый номер земельного участка
- 10:19:0000000 - номер кадастрового квартала

Согласовано