Схема расположения границ публичного сервитута в отношении земель и земельных участков в целях размещения линейного объекта

«Строительство ЛЭП 10 кВ, ретрофит ячейки 10 кВ на ПС 35 кВ Мелиоративный (ПС 52П), монтаж пункта коммерческого учета электроэнергии 10 кВ в п. Мелиоративный Прионежского района (технологическое присоединение ООО «"АБЗ-ВАД"№ КАР-01000-Э-П/23 от 22.06.2023)»

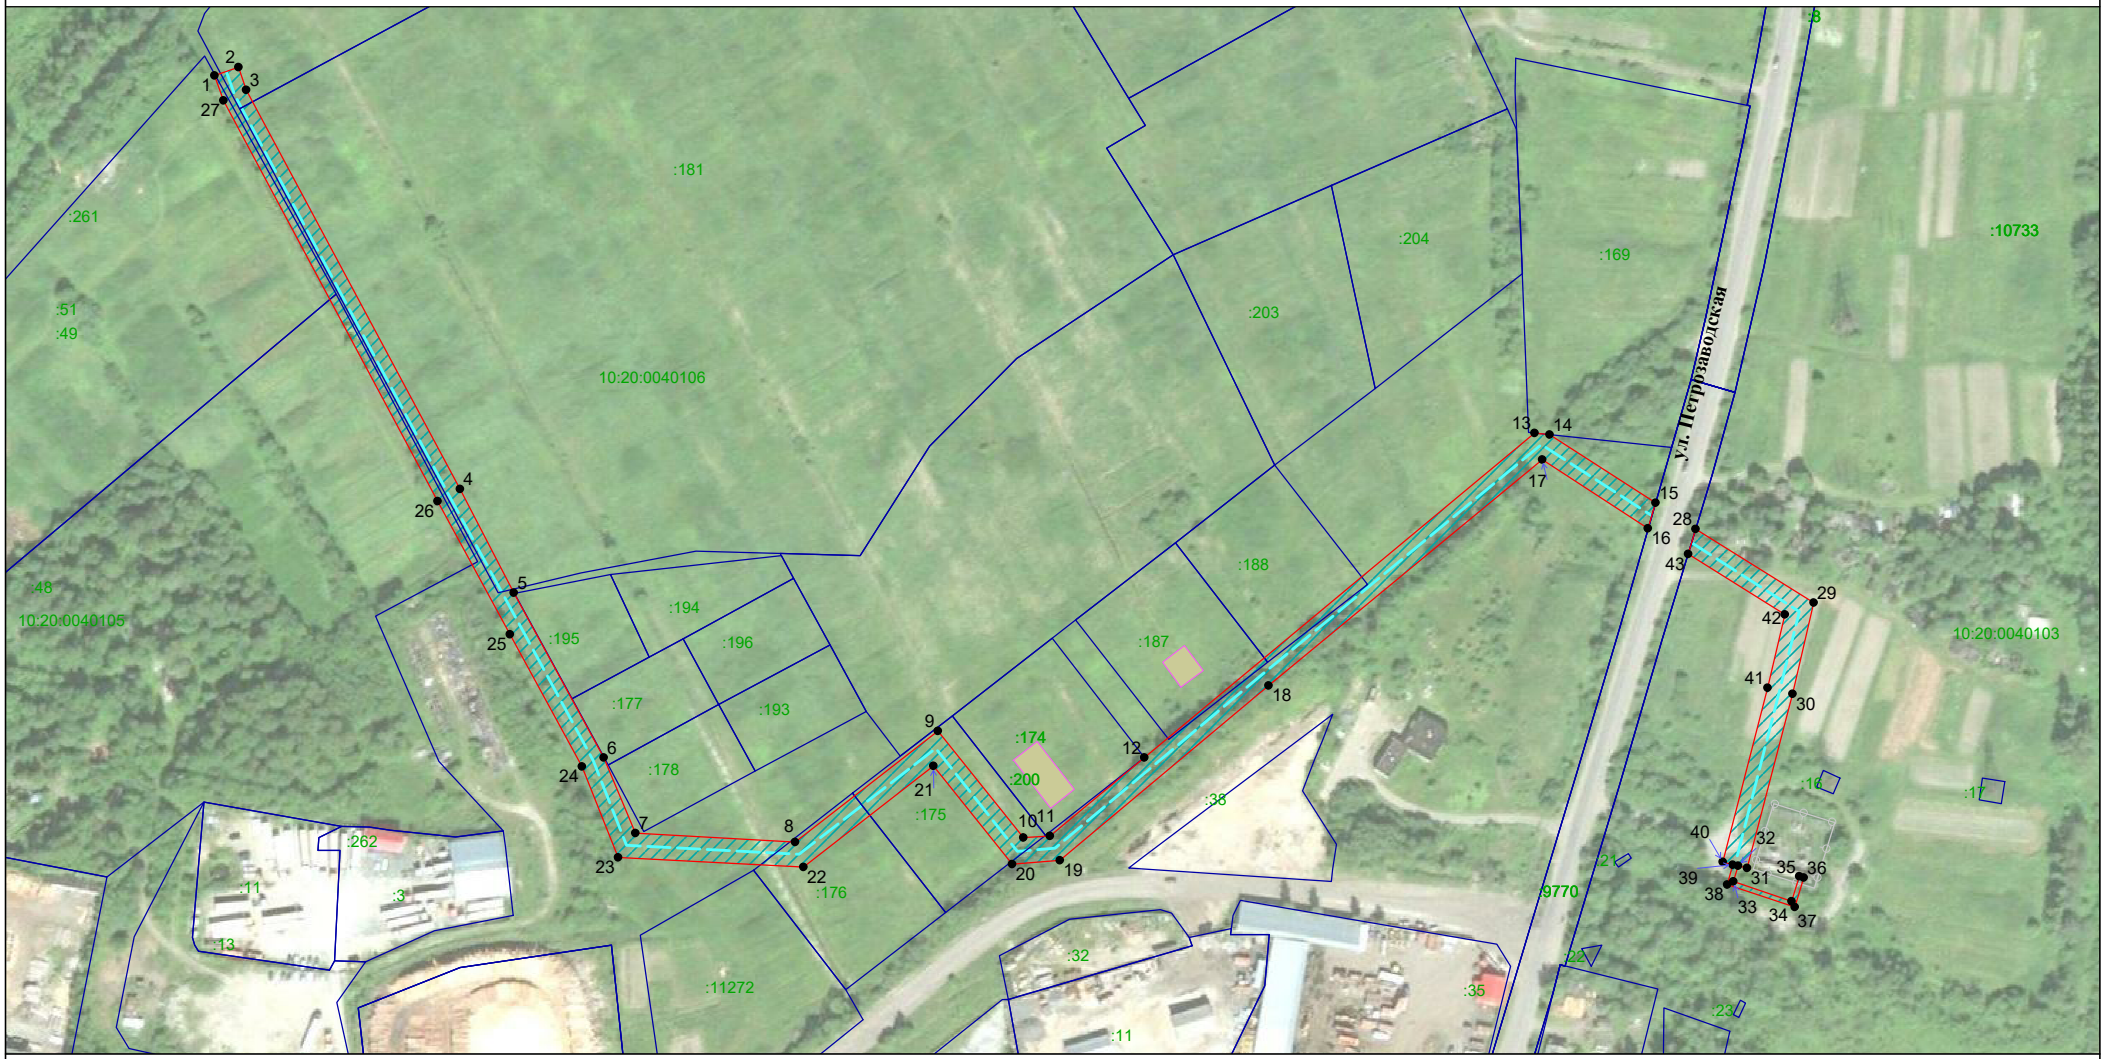

Система координат МСК-10 | Масштаб 1:3000 | Лист 1 Листов 1 Формат А4

УСЛОВНЫЕ ОБОЗНАЧЕНИЯ:

- граница публичного сервитута
- 1 - обозначение характерных точек границ публичного сервитута
- :315 - кадастровый номер земельного участка
- 10:20:0030209 - номер кадастрового квартала
- границы земельных участков
- граница кадастрового квартала
- границы муниципальных образований/населенных пунктов
- ось проектируемой ЛЭП

ДОКУМЕНТ ПОДПИСАН ЭЛЕКТРОННОЙ ПОДПИСЬЮ

Сертификат 6799494100010005C9F0

Владелец Бузенков Павел Сергеевич

Действителен с 28.09.2023 по 28.09.2024