


План границ объекта

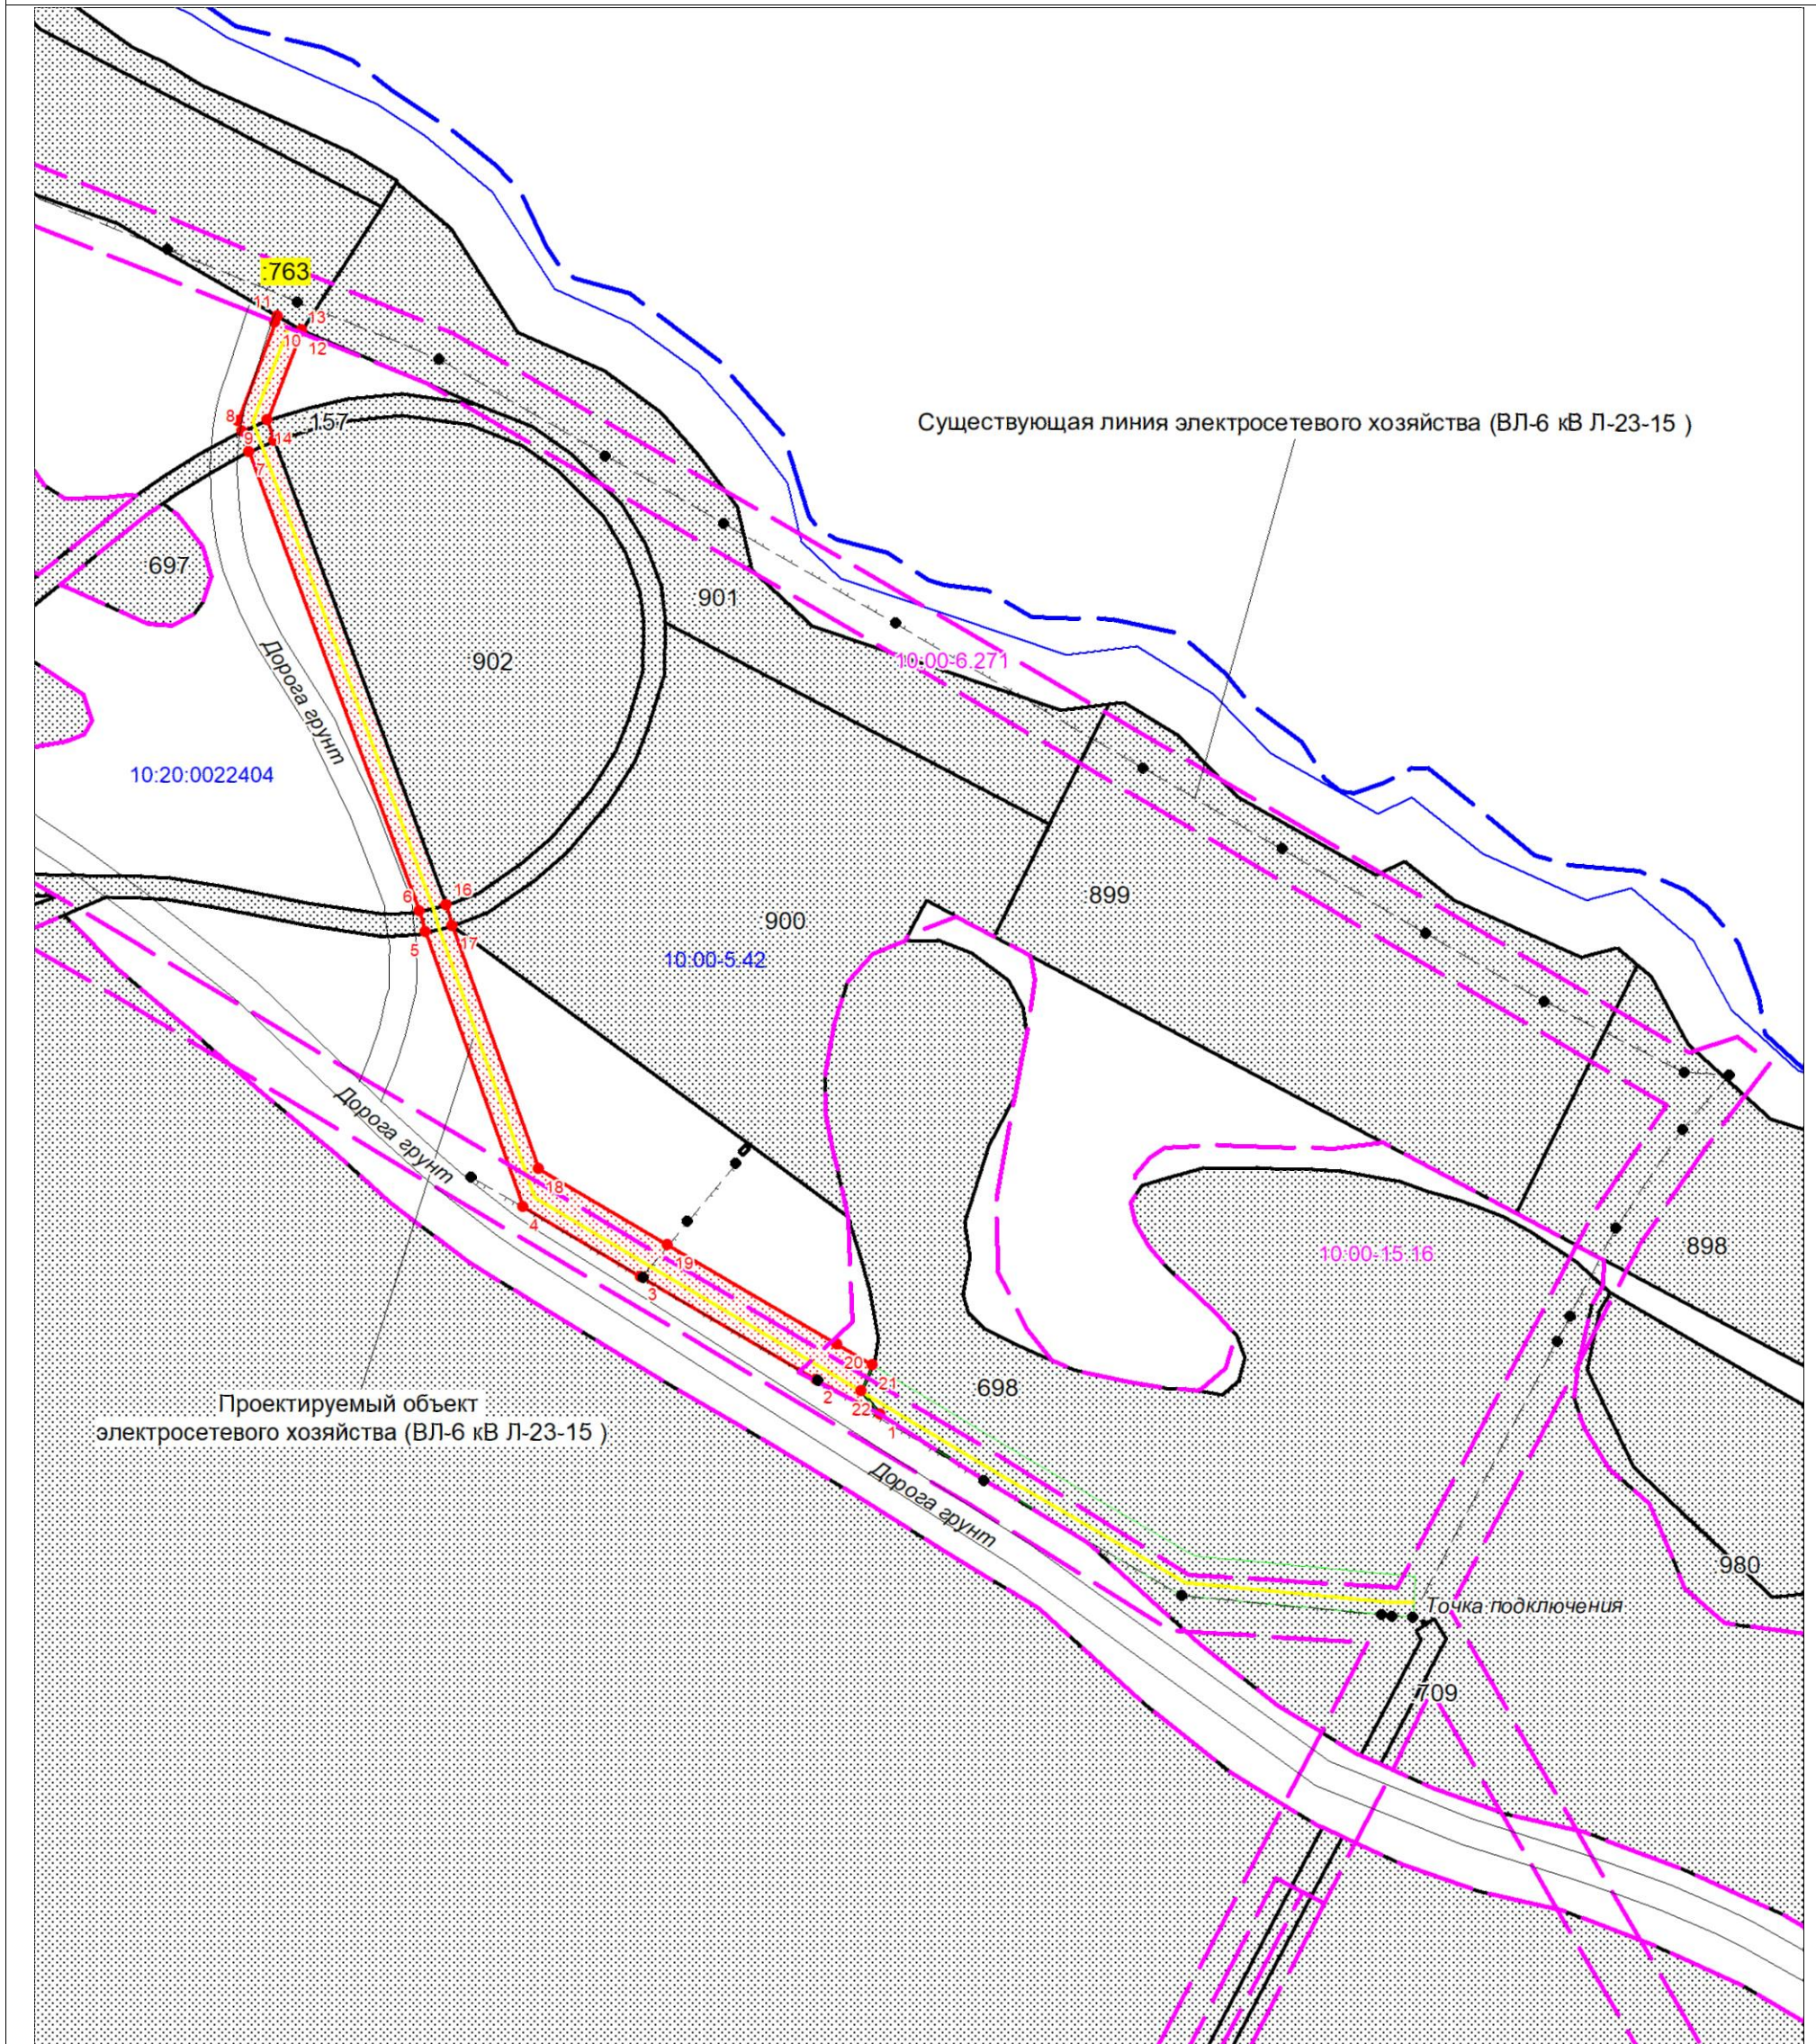

Масштаб 1:2500

Используемые условные знаки и обозначения:

	Характерная точка границы объекта
	Надписи номеров характерных точек границы объекта
	Граница охранной зоны
	Граница кадастрового квартала
	Граница публичного сервитута
	Существующая линия электросетевого хозяйства (ВЛ-6 кВ Л-23-15)
	Часть границы, сведения ЕГРН о которой позволяют однозначно определить ее положение на местности
	Проектируемый объект электросетевого хозяйства (ВЛ-6 кВ Л-23-15)

