


Обоснование необходимости установления публичного сервитута. Схема. Вариант 1.

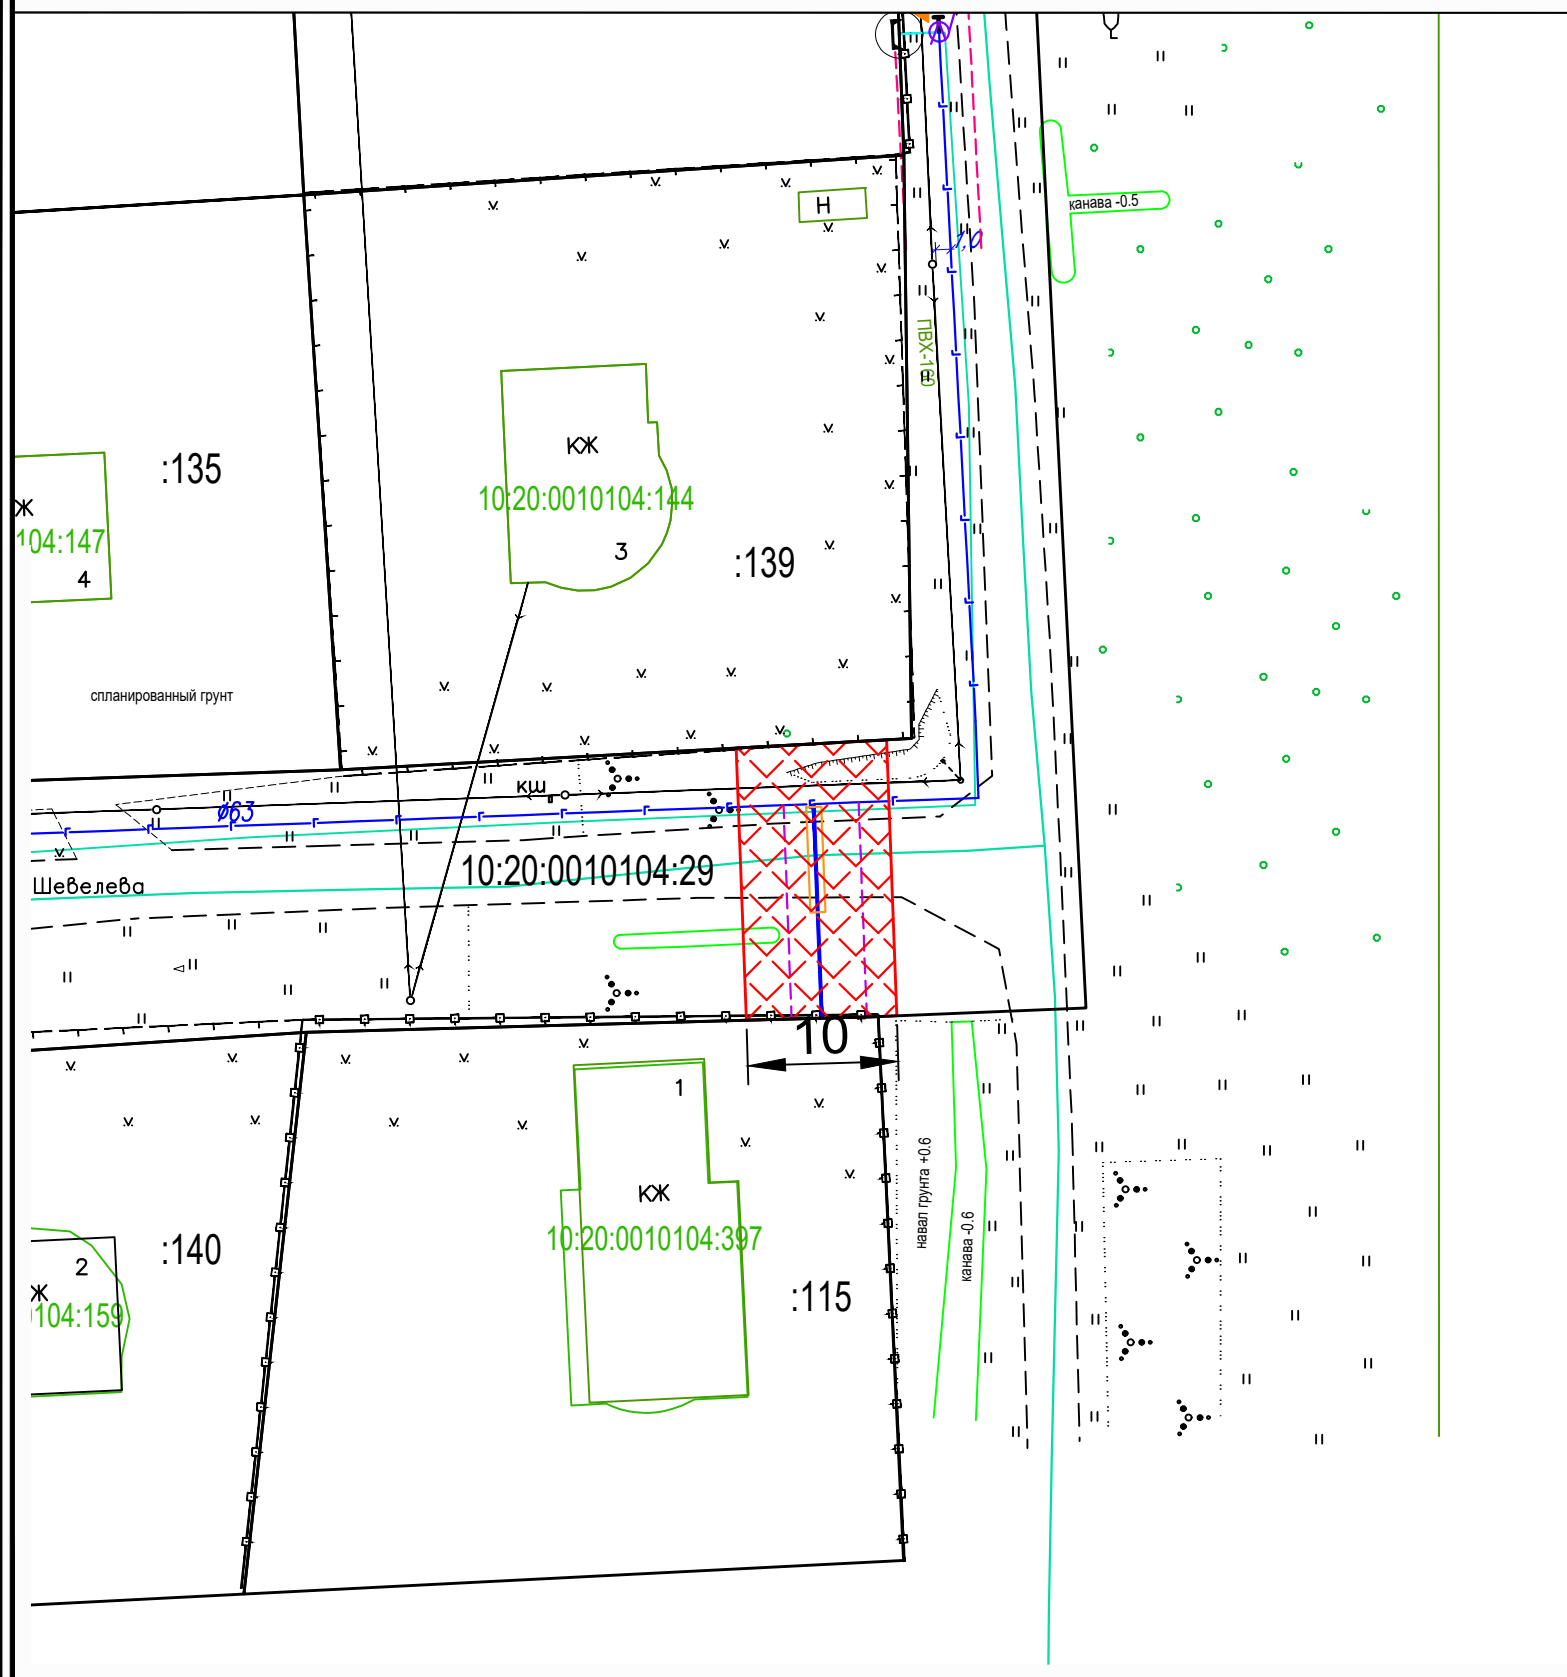

Масштаб 1 : 500

Условные обозначения :

- граница учтенных земельных участков
- граница публичного сервитута
- граница кадастрового квартала в пределах которого расположен земельный участок
- ось объекта
- охранная зона объекта
- опора ЛЭП
- 10:20:0010104 - обозначение кадастрового квартала
- :119 - обозначение кадастрового квартала