Приложение

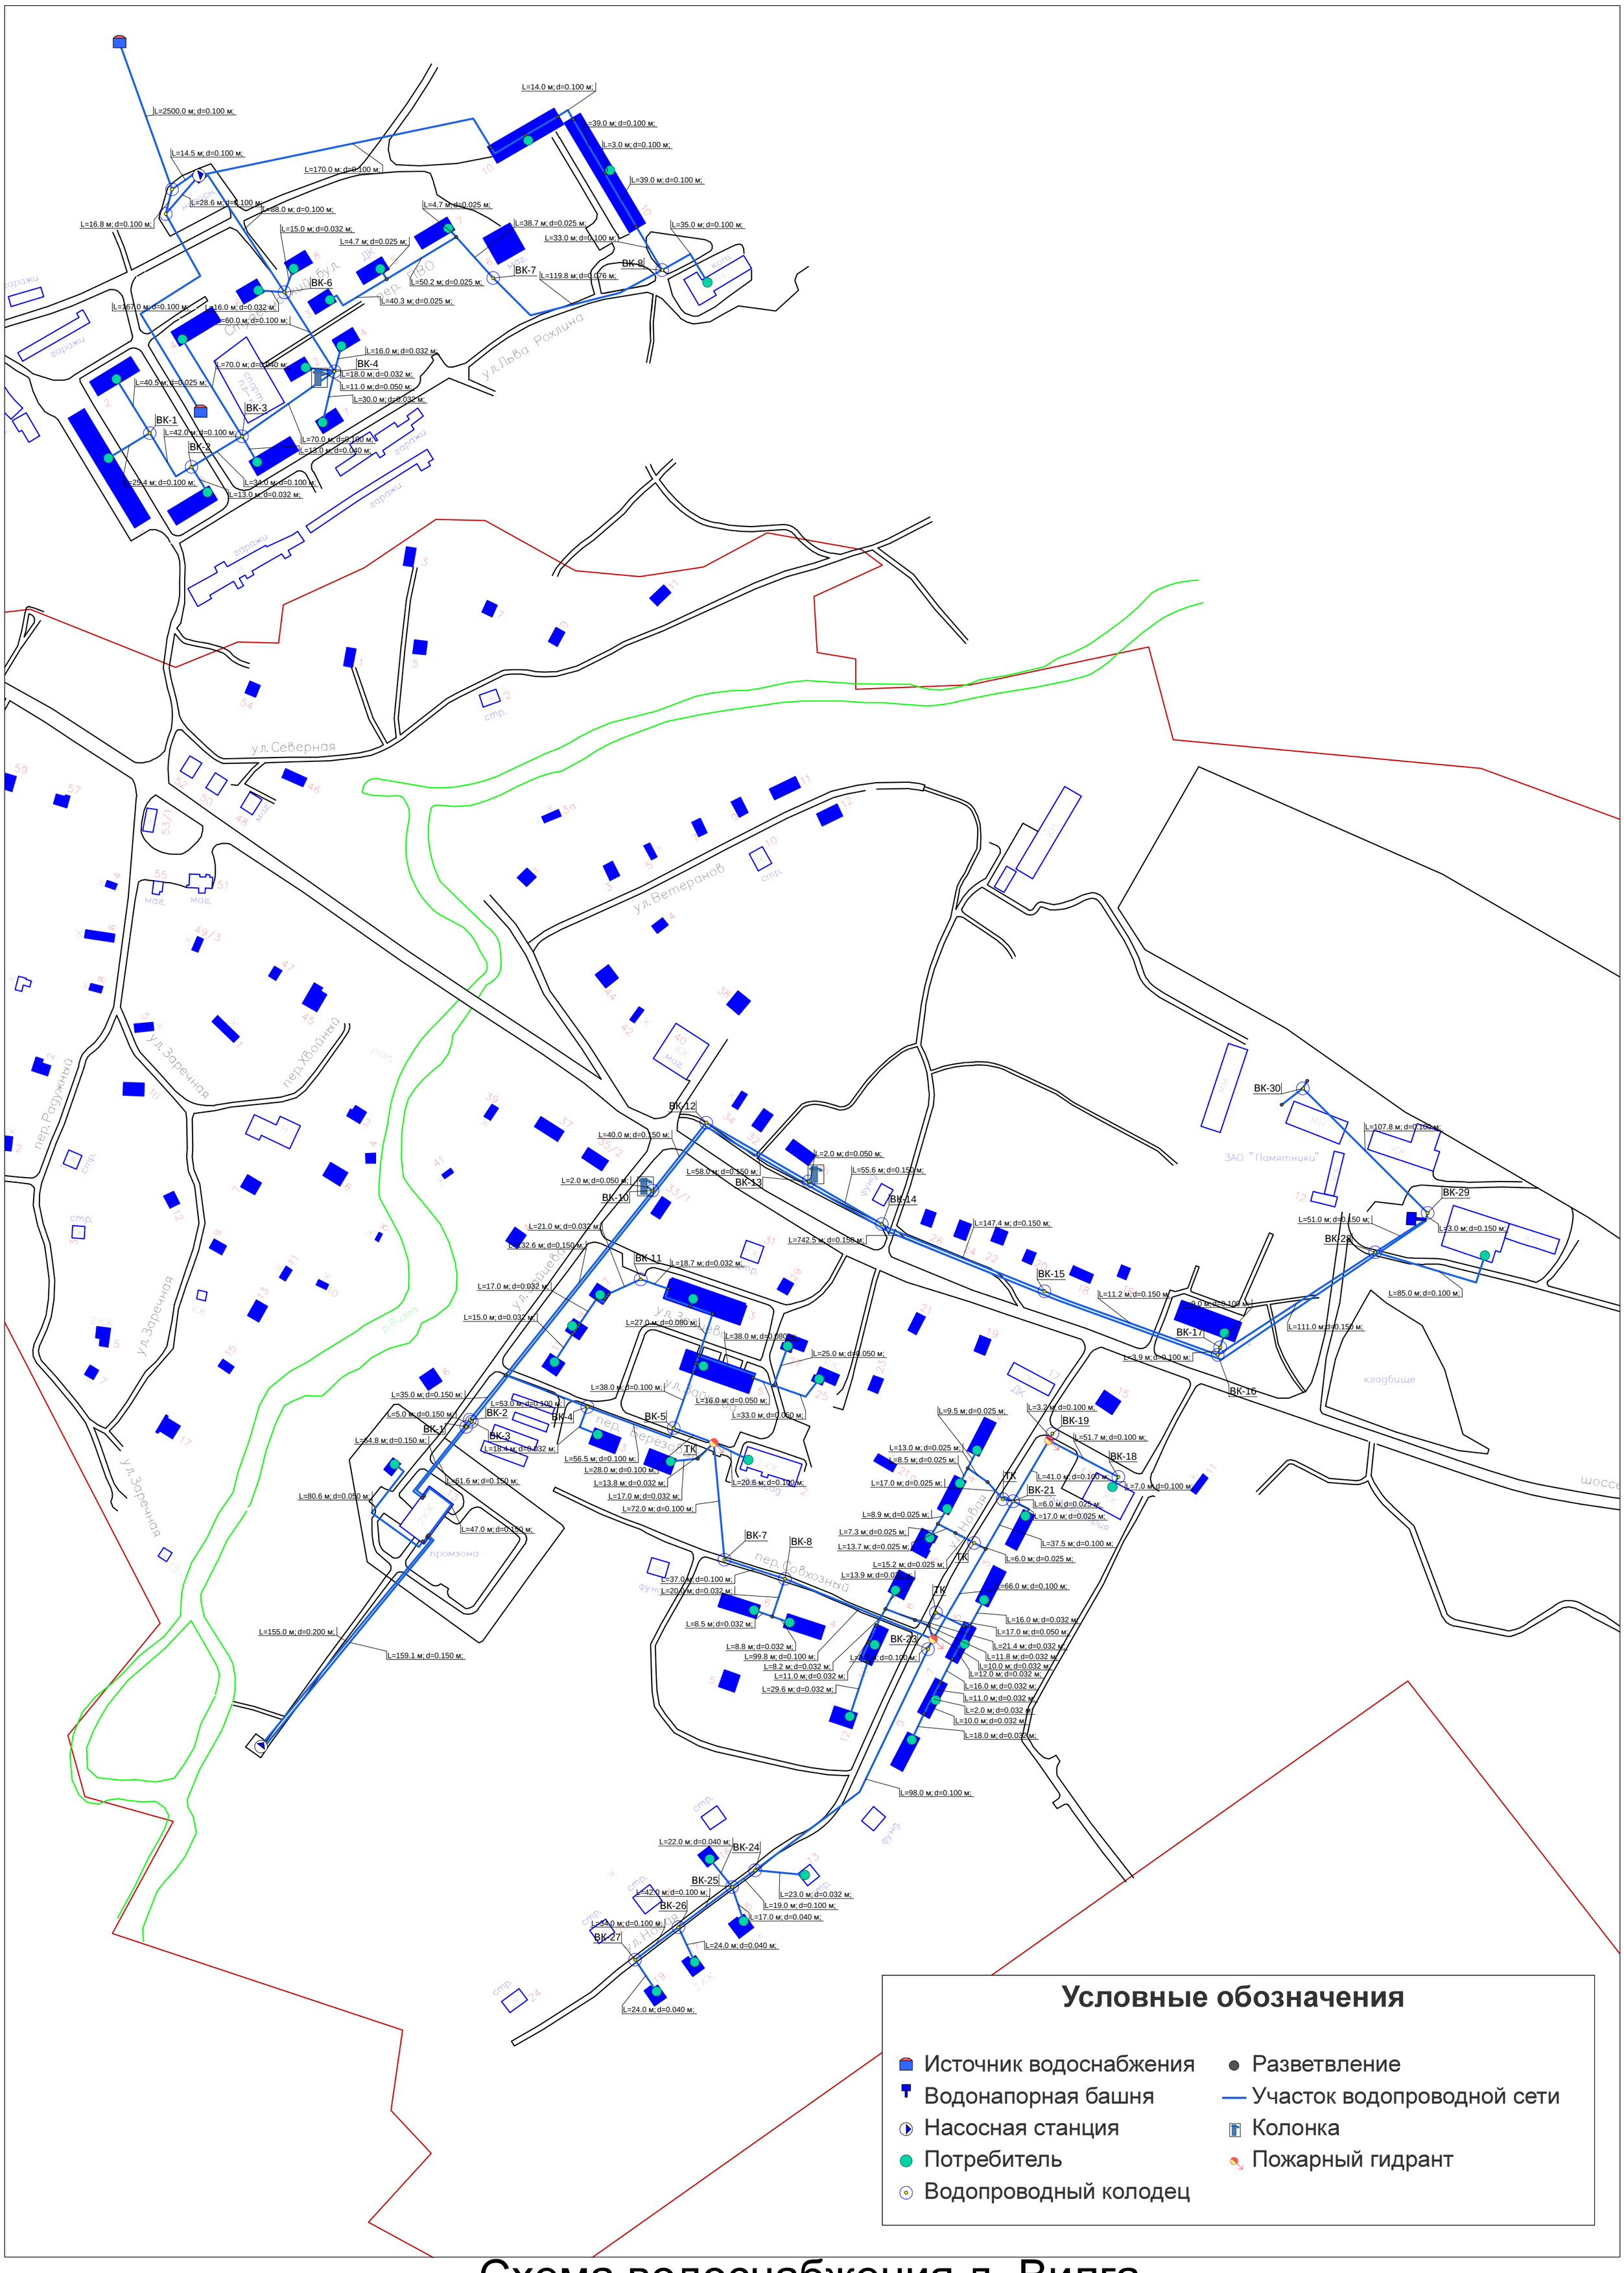

Схема водоснабжения д. Вилга