Приложение

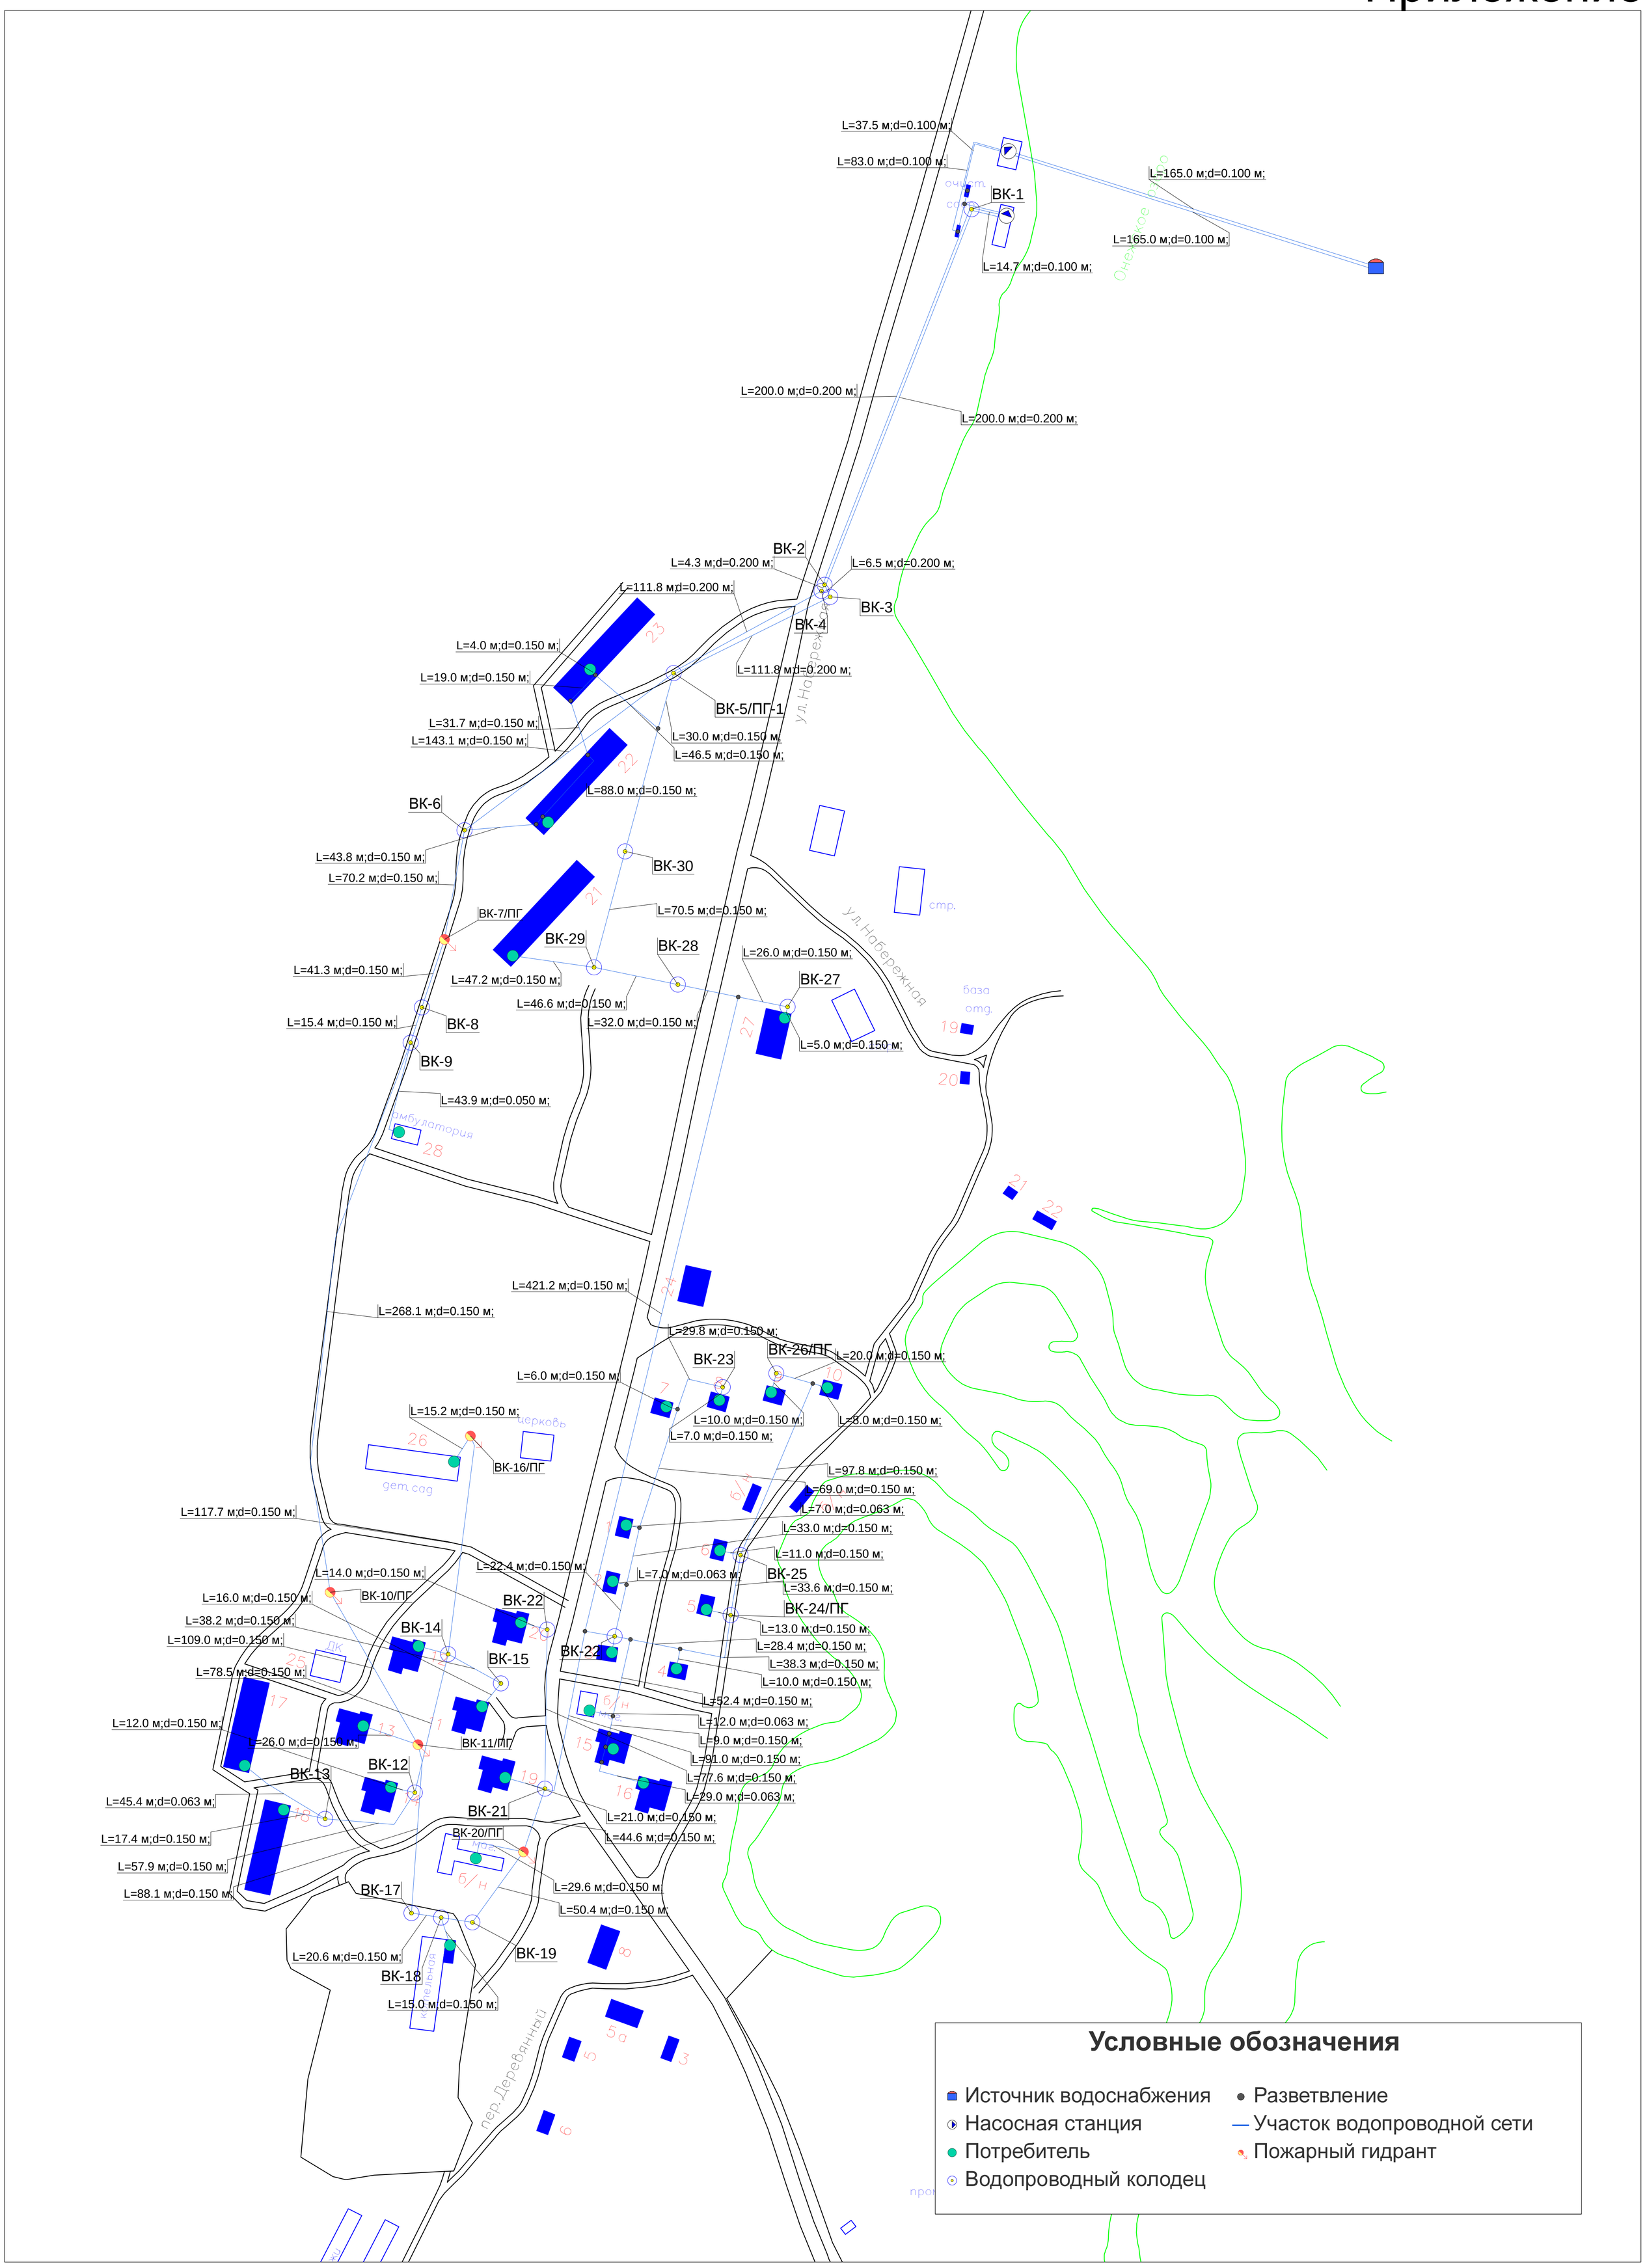

Схема водоснабжения п. Кварцитный