Приложение

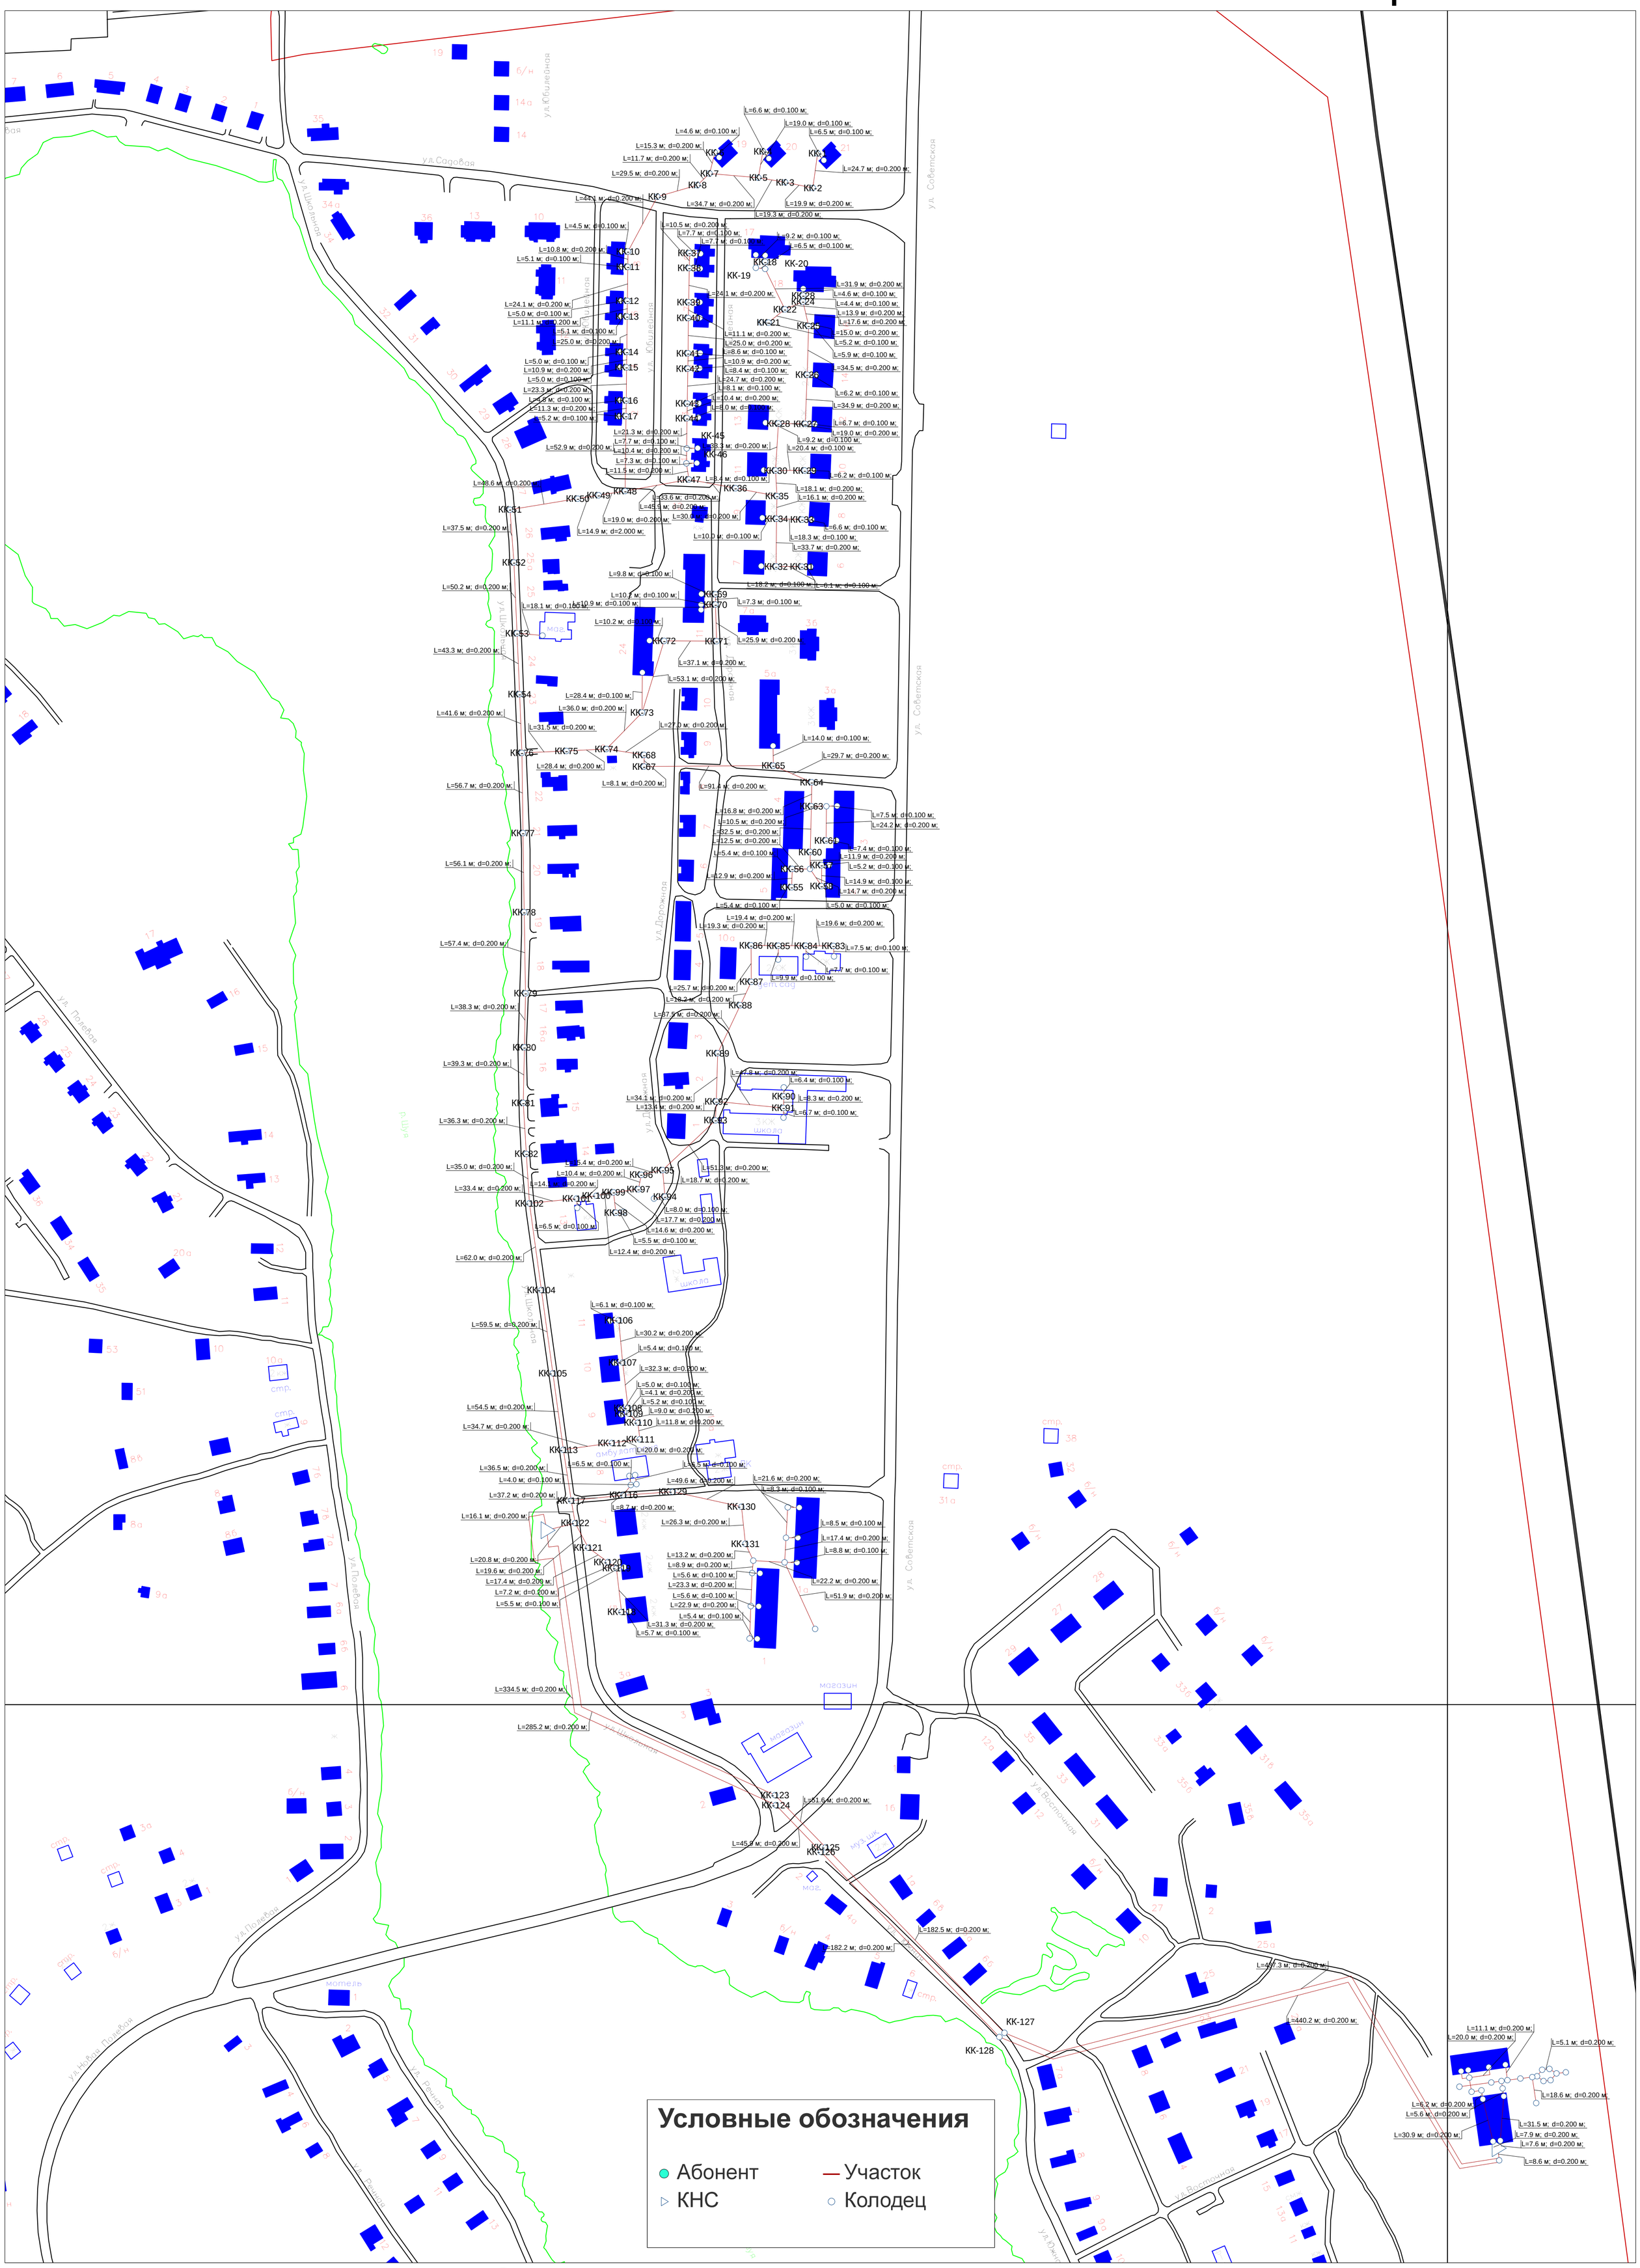

Схема водоотведения п. Шуя