Приложение

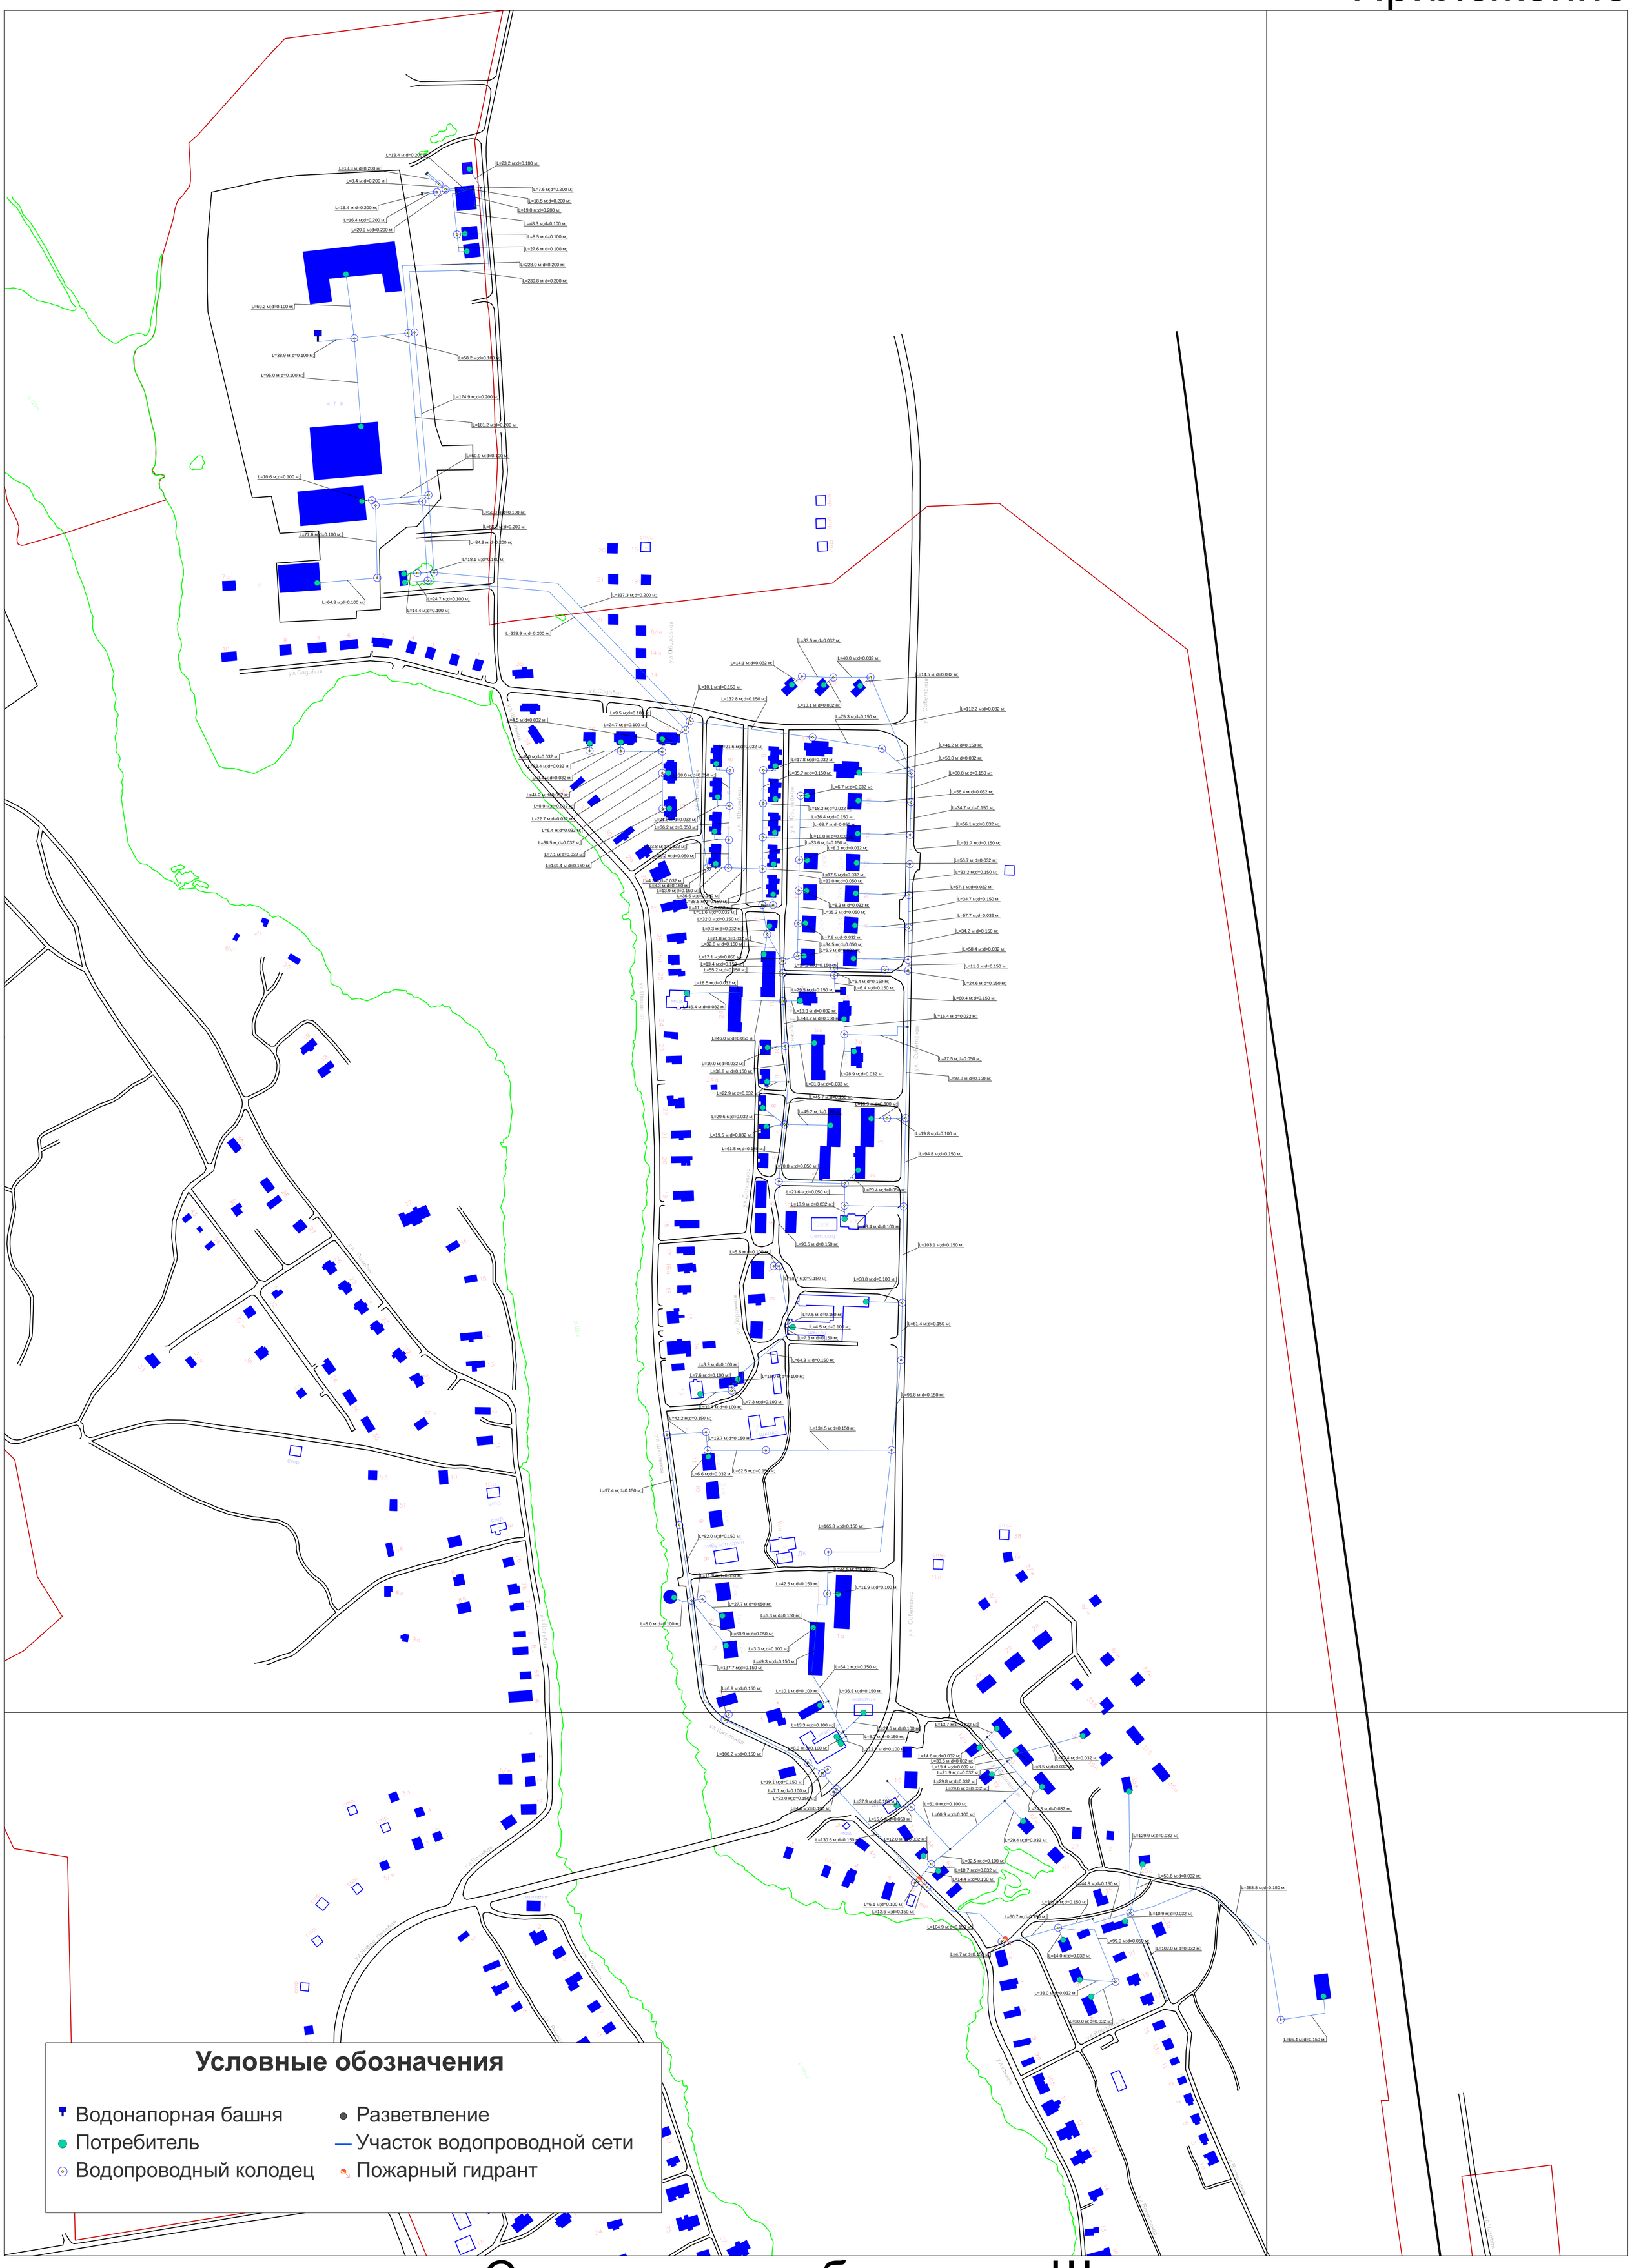

Схема водоснабжения п. Шуя