

Утверждено Постановлением
Администрации Прионежского
Муниципального района
От _____ № _____

ВНЕСЕНИЕ ИЗМЕНЕНИЙ В

Проект межевания территории садоводческого некоммерческого товарищества «Мелиоратор», расположенного: Республика Карелия, Прионежский район, Заозерское сельское поселение.

ГЕО.20-12/21-ПМТ

Директор ООО «ГЕО_10»

М.В.Кузнецов

Исполнитель

А.Б.Шумилов

ООО «ГЕО_10»

2023г.

ПОЯСНИТЕЛЬНАЯ ЗАПИСКА

Изменения в проект межевания территории, утвержденного администрацией Прионежского района № 231 от 22 марта 2021г, вносятся в связи с тем, что при образовании земельного участка с условным номером :ЗУб, образуемого путем перераспределения земельного участка с кадастровым номером 10:20:0021201:14 СНТ «Мелиоратор» (участок по генплану №14) и земель общего пользования данного садоводческого товарищества (при постановке на государственный кадастровый учет был присвоен кадастровый номер 10:20:0021201:471) была допущена ошибка в координатах границ. При выносе границ в натуру образованного земельного участка было выявлено, что граница со стороны дороги пересекает земли общего пользования (пересечение границы земельного участка с дренажной канавой общего пользования). Также со стороны границы смежного земельного участка (кадастровый номер 10:20:0021201:13) было выявлено пересечение от условной межи (от границы фактического землепользования) на 50-60см. В связи с этим было проведено согласование границ собственников земельных участков (акты согласования в приложении). Незначительные изменения вносятся в координаты границ образуемого земельного участка в исходной документации (в последствии земельный участок 10:20:0021201:471), также незначительно изменилась конфигурация земельного участка и его площадь. Координаты отображены в пояснительной записке, изменения в конфигурации отображены в графической части.

Участок расположен в кадастровом квартале 10:20:0021201.

Категория земель – земли сельскохозяйственного назначения

Территориальная зона – Зона сельскохозяйственного использования за границами населенных пунктов в границах земель, не относящихся к сельскохозяйственным угодьям (СХ-2)

Вид разрешенного использования – Ведение садоводства

Предельные площади земельных участков – 600 – 1500 кв.м.

Установление публичных сервитутов не требуется.

Границы особо охраняемых природных территорий, границы территорий объектов культурного наследия не установлены.

Система координат МСК-10

КАТАЛОГ КООРДИНАТ ХАРАКТЕРНЫХ ТОЧЕК ЗЕМЕЛЬНОГО УЧАСТКА

ПЕРЕЧЕНЬ И СВЕДЕНИЯ О ПЛОЩАДИ ОБРАЗУЕМЫХ ЗЕМЕЛЬНЫХ УЧАСТКОВ, ВОЗМОЖНЫЕ СПОСОБЫ ИХ ОБРАЗОВАНИЯ.

Сведения об образуемых земельных участках				
Сведения о характерных точках границ образуемых земельных участков				
Обозначение земельного участка 10:20:0021201:471 (:ЗУ6 по проекту ГЕО.20-12/21-ПМТ)				
Зона N 1				
Обозначение характерных точек границ	Координаты, м		Средняя квадратическая погрешность положения характерной точки (Mt), м	Описание закрепления точки
	Х	У		
1	2	3	4	5
н1	353567.64	1533532.67	0.20	-
н2	353585.49	1533547.78	0.20	-
н3	353592.03	1533553.78	0.20	-
н4	353596.39	1533557.73	0.20	-
н5	353584.11	1533573.76	0.20	-
н6	353583.17	1533572.90	0.20	-
н7	353575.83	1533567.19	0.20	-
н8	353567.28	1533559.41	0.20	-
н9	353554.54	1533549.38	0.20	-
Сведения об образовании земельных участков путем перераспределения				
N п/п	Источник образования		Сведения о частях земельных участков (территориях) включаемых в состав образуемого земельного участка	
	Кадастровый номер земельного участка (учетный номер кадастрового квартала)	Площадь (P), м ²	Обозначение	Площадь (P), м ²
1	2	3	4	5
1	10:20:0021201:218	59775	:218/п5	194
2	10:20:0021201:14	600	:14/п1	600
Общие сведения об образуемых земельных участках				

N п/п	Наименование характеристик земельного участка	Значение характеристики
1	2	3
1	Адрес земельного участка	-
2	<p>Местоположение земельного участка в структурированном виде в соответствии с федеральной информационной адресной системой (при отсутствии адреса земельного участка)</p> <p>Дополнительные сведения о местоположении земельного участка</p>	<p>Республика Карелия, Прионежский район, земельный участок по генплану №14 расположен в северной части кадастрового квартала 10:20:02 12 01 садоводческого товарищества "Мелиоратор"</p> <p>-</p>
3	Категория земель	Земли сельскохозяйственного назначения
4	Вид разрешенного использования	Ведение садоводства
5	Площадь земельного участка ± величина погрешности определения площади (P ± ΔP), м ²	794 ± 20
6	Предельный минимальный и максимальный размер земельного участка (P _{мин} и P _{макс}), м ²	600 1500
7	Кадастровый или иной номер объекта недвижимости, расположенного на земельном участке	-
8	Условный номер земельного участка	:ЗУ6 (по проекту межевания территории)
	Учетный номер проекта межевания территории	ГЕО.20-12/21-ПМТ
	Реестровый номер границ	-
9	Иные сведения	-

Сведения об уточняемых земельных участках

Сведения о характерных точках границы уточняемого земельного участка с кадастровым номером
10:20:0021201:218

Зона N 1

Обозначение характерных точек границ	Координаты, м				Средняя квадратическая погрешность положения характерной точки (Mt), м	Описание закрепления точки
	Существующие координаты, м		Уточненные координаты, м			
	Х	У	Х	У		
1	2	3	4	5	6	7
1	-	-	353611.77	1533175.39	0.20	-
2	-	-	353517.03	1533239.65	0.20	-
3	-	-	353520.41	1533268.26	0.20	-
н10	-	-	353518.94	1533255.04	0.20	-
4	-	-	353536.08	1533235.97	0.20	-
5	-	-	353546.02	1533223.99	0.20	-
6	-	-	353575.93	1533253.41	0.20	-
7	-	-	353564.74	1533265.17	0.20	-
8	-	-	353547.40	1533295.42	0.20	-
9	-	-	353527.59	1533322.40	0.20	-
10	-	-	353530.98	1533325.56	0.20	-
11	-	-	353536.38	1533330.59	0.20	-
12	-	-	353547.71	1533340.74	0.20	-
13	-	-	353557.84	1533351.65	0.20	-
14	-	-	353579.73	1533372.48	0.20	-
15	-	-	353567.25	1533390.46	0.20	-
16	-	-	353565.65	1533388.98	0.20	-
17	-	-	353557.43	1533400.89	0.20	-
18	-	-	353564.78	1533407.03	0.20	-
19	-	-	353536.41	1533444.66	0.20	-
20	-	-	353513.32	1533468.66	0.20	-
21	-	-	353439.65	1533406.08	0.20	-

22	-	-	353451.54	1533388.53	0.20	-
23	-	-	353434.88	1533372.73	0.20	-
24	-	-	353333.26	1533467.71	0.20	-
25	-	-	353327.82	1533481.02	0.20	-
26	-	-	353309.38	1533496.78	0.20	-
27	-	-	353280.95	1533524.80	0.20	-
28	-	-	353257.56	1533547.11	0.20	-
29	-	-	353219.75	1533579.20	0.20	-
30	-	-	353131.79	1533633.04	0.20	-
31	-	-	353137.21	1533638.10	0.20	-
32	-	-	353160.69	1533630.24	0.20	-
33	-	-	353170.83	1533639.28	0.20	-
34	-	-	353159.90	1533645.73	0.20	-
35	-	-	353156.85	1533648.08	0.20	-
36	-	-	353150.12	1533650.10	0.20	-
37	-	-	353128.50	1533657.42	0.20	-
38	-	-	353120.98	1533650.54	0.20	-
39	-	-	353110.95	1533665.95	0.20	-
40	-	-	353130.87	1533659.96	0.20	-
41	-	-	353152.72	1533652.44	0.20	-
42	-	-	353159.47	1533650.41	0.20	-
43	-	-	353162.58	1533648.10	0.20	-
44	-	-	353173.45	1533641.61	0.20	-
45	-	-	353178.40	1533646.46	0.20	-
46	-	-	353182.25	1533649.86	0.20	-
47	-	-	353191.94	1533658.00	0.20	-
48	-	-	353178.54	1533676.24	0.20	-
49	-	-	353167.48	1533692.54	0.20	-
50	-	-	353168.17	1533693.18	0.20	-
51	-	-	353158.62	1533706.74	0.20	-
52	-	-	353149.16	1533720.19	0.20	-

53	-	-	353140.64	1533731.94	0.20	-
н11	-	-	353131.78	1533743.50	0.20	-
н12	-	-	353122.11	1533756.57	0.20	-
н13	-	-	353065.87	1533708.16	0.20	-
54	-	-	353058.13	1533718.92	0.20	-
55	-	-	353052.23	1533736.35	0.20	-
56	-	-	353062.60	1533757.62	0.20	-
57	-	-	353136.83	1533768.59	0.20	-
58	-	-	353219.74	1533770.25	0.20	-
59	-	-	353249.41	1533782.83	0.20	-
60	-	-	353222.52	1533764.88	0.20	-
61	-	-	353234.03	1533750.87	0.20	-
62	-	-	353234.82	1533751.61	0.20	-
63	-	-	353247.04	1533735.73	0.20	-
64	-	-	353260.10	1533719.78	0.10	-
65	-	-	353283.25	1533742.15	0.10	-
н14	-	-	353311.20	1533766.87	0.20	-
н15	-	-	353297.34	1533782.65	0.20	-
66	-	-	353294.59	1533780.17	0.20	-
67	-	-	353282.27	1533795.82	0.20	-
н16	-	-	353297.70	1533812.89	0.20	-
68	-	-	353287.48	1533829.14	0.20	-
н17	-	-	353326.11	1533851.83	0.20	-
н18	-	-	353375.99	1533880.86	0.20	-
н19	-	-	353432.64	1533907.63	0.20	-
69	-	-	353434.59	1533903.04	0.20	-
70	-	-	353414.16	1533890.10	0.20	-
71	-	-	353407.93	1533880.92	0.20	-
72	-	-	353386.58	1533865.44	0.20	-
73	-	-	353383.99	1533868.62	0.20	-
74	-	-	353358.76	1533848.68	0.20	-

75	-	-	353362.42	1533843.78	0.20	-
76	-	-	353341.12	1533836.61	0.20	-
77	-	-	353339.34	1533838.88	0.20	-
78	-	-	353325.45	1533828.47	0.20	-
79	-	-	353312.59	1533818.53	0.20	-
80	-	-	353320.41	1533808.45	0.20	-
81	-	-	353322.00	1533805.86	0.20	-
82	-	-	353299.64	1533785.27	0.20	-
83	-	-	353313.89	1533768.87	0.20	-
84	-	-	353335.81	1533790.36	0.20	-
85	-	-	353348.27	1533800.73	0.20	-
86	-	-	353361.20	1533811.04	0.20	-
87	-	-	353377.32	1533823.83	0.20	-
88	-	-	353402.60	1533845.67	0.20	-
89	-	-	353418.37	1533858.08	0.20	-
90	-	-	353413.43	1533864.38	0.20	-
91	-	-	353417.64	1533867.73	0.20	-
92	-	-	353430.18	1533850.55	0.20	-
93	-	-	353441.06	1533834.50	0.20	-
94	-	-	353451.62	1533819.82	0.20	-
95	-	-	353451.69	1533819.87	0.20	-
96	-	-	353462.33	1533804.45	0.20	-
97	-	-	353461.32	1533803.75	0.20	-
98	-	-	353471.71	1533789.27	0.20	-
99	-	-	353472.94	1533790.07	0.20	-
100	-	-	353484.56	1533773.72	0.20	-
101	-	-	353494.05	1533756.86	0.20	-
102	-	-	353505.02	1533740.06	0.20	-
H20	-	-	353516.17	1533723.55	0.20	-
103	-	-	353517.58	1533724.67	0.20	-
104	-	-	353530.14	1533707.27	0.20	-

105	-	-	353531.98	1533708.40	0.10	-
106	-	-	353528.34	1533706.16	0.10	-
107	-	-	353520.08	1533700.79	0.10	-
108	-	-	353499.15	1533682.43	0.10	-
н21	-	-	353479.03	1533662.65	0.20	-
109	-	-	353495.08	1533641.14	0.20	-
110	-	-	353507.47	1533622.45	0.20	-
111	-	-	353506.19	1533621.41	0.20	-
112	-	-	353510.10	1533615.65	0.20	-
113	-	-	353512.67	1533612.29	0.20	-
114	-	-	353510.95	1533611.41	0.20	-
115	-	-	353521.42	1533596.64	0.20	-
116	-	-	353523.73	1533598.43	0.20	-
н22	-	-	353535.75	1533607.89	0.20	-
н23	-	-	353541.97	1533599.47	0.20	-
н24	-	-	353530.10	1533589.30	0.20	-
н25	-	-	353527.87	1533587.49	0.20	-
н9	-	-	353554.54	1533549.38	0.20	-
н1	-	-	353567.64	1533532.67	0.20	-
117	-	-	353593.22	1533496.87	0.20	-
118	-	-	353606.19	1533479.56	0.20	-
119	-	-	353618.80	1533463.11	0.20	-
120	-	-	353630.71	1533444.39	0.20	-
121	-	-	353641.86	1533429.07	0.20	-
122	-	-	353655.52	1533410.41	0.20	-
123	-	-	353674.40	1533425.14	0.20	-
124	-	-	353675.77	1533428.51	0.20	-
125	-	-	353678.98	1533440.58	0.20	-
н26	-	-	353681.19	1533457.26	0.20	-
126	-	-	353684.17	1533467.96	0.20	-
127	-	-	353685.30	1533473.05	0.20	-

128	-	-	353691.91	1533494.30	0.20	-
129	-	-	353696.74	1533505.80	0.20	-
130	-	-	353702.89	1533520.73	0.20	-
131	-	-	353709.26	1533532.81	0.20	-
132	-	-	353716.40	1533541.82	0.20	-
133	-	-	353727.04	1533551.15	0.20	-
134	-	-	353728.64	1533554.16	0.20	-
135	-	-	353739.41	1533560.37	0.20	-
136	-	-	353751.23	1533569.05	0.20	-
137	-	-	353776.79	1533587.32	0.20	-
138	-	-	353804.51	1533606.84	0.20	-
139	-	-	353813.34	1533612.30	0.20	-
140	-	-	353820.82	1533600.48	0.20	-
141	-	-	353812.29	1533595.20	0.20	-
142	-	-	353784.87	1533575.89	0.20	-
143	-	-	353759.41	1533557.70	0.20	-
144	-	-	353736.76	1533541.05	0.20	-
145	-	-	353726.70	1533532.29	0.20	-
146	-	-	353720.91	1533524.98	0.20	-
147	-	-	353715.63	1533514.91	0.20	-
148	-	-	353709.65	1533500.39	0.20	-
149	-	-	353705.10	1533489.60	0.20	-
150	-	-	353698.86	1533469.53	0.20	-
151	-	-	353694.99	1533452.17	0.20	-
152	-	-	353692.75	1533437.68	0.20	-
153	-	-	353692.47	1533436.69	0.20	-
154	-	-	353691.94	1533435.67	0.20	-
155	-	-	353691.24	1533434.74	0.20	-
156	-	-	353690.41	1533433.94	0.20	-
157	-	-	353686.34	1533420.72	0.20	-
158	-	-	353722.26	1533371.20	0.20	-

159	-	-	353722.12	1533371.08	0.20	-
160	-	-	353710.59	1533386.85	0.20	-
161	-	-	353698.26	1533403.71	0.20	-
162	-	-	353685.93	1533420.47	0.20	-
163	-	-	353663.17	1533398.34	0.20	-
164	-	-	353674.92	1533381.14	0.20	-
165	-	-	353686.43	1533364.81	0.20	-
166	-	-	353697.91	1533348.52	0.20	-
167	-	-	353709.69	1533332.39	0.20	-
168	-	-	353721.22	1533316.11	0.20	-
169	-	-	353740.03	1533332.31	0.20	-
170	-	-	353746.31	1533337.73	0.20	-
171	-	-	353734.98	1533354.18	0.20	-
172	-	-	353741.04	1533359.41	0.20	-
173	-	-	353770.82	1533314.63	0.20	-
174	-	-	353744.09	1533288.56	0.20	-
175	-	-	353671.79	1533237.70	0.20	-
176	-	-	353674.62	1533240.43	0.20	-
н27	-	-	353661.93	1533257.86	0.20	-
177	-	-	353662.79	1533258.58	0.20	-
178	-	-	353661.36	1533260.49	0.20	-
179	-	-	353649.51	1533275.35	0.20	-
н28	-	-	353636.31	1533293.62	0.20	-
н29	-	-	353614.03	1533273.31	0.20	-
н30	-	-	353615.82	1533271.11	0.20	-
н31	-	-	353592.72	1533250.42	0.20	-
н32	-	-	353604.90	1533235.34	0.20	-
180	-	-	353618.77	1533218.61	0.20	-
181	-	-	353635.00	1533201.33	0.20	-
1	-	-	353611.77	1533175.39	0.20	-

182	-	-	353417.47	1533849.92	0.20	-
183	-	-	353394.76	1533830.32	0.20	-
н33	-	-	353375.28	1533813.10	0.20	-
н34	-	-	353385.40	1533796.32	0.20	-
н35	-	-	353398.06	1533776.49	0.20	-
184	-	-	353407.72	1533763.03	0.20	-
185	-	-	353421.05	1533745.22	0.20	-
186	-	-	353441.32	1533765.57	0.20	-
н36	-	-	353445.12	1533764.81	0.20	-
н37	-	-	353466.39	1533782.55	0.20	-
н38	-	-	353455.33	1533798.18	0.20	-
187	-	-	353442.87	1533818.36	0.20	-
188	-	-	353430.74	1533835.55	0.20	-
189	-	-	353430.24	1533835.13	0.20	-
182	-	-	353417.47	1533849.92	0.20	-
н39	-	-	353583.95	1533245.50	0.20	-
н40	-	-	353562.42	1533223.83	0.20	-
н41	-	-	353583.85	1533205.45	0.20	-
н42	-	-	353590.61	1533198.84	0.20	-
190	-	-	353588.58	1533196.61	0.20	-
191	-	-	353606.53	1533179.12	0.20	-
н43	-	-	353615.93	1533188.15	0.20	-
192	-	-	353623.42	1533195.34	0.20	-
193	-	-	353606.66	1533217.28	0.20	-
н44	-	-	353607.99	1533218.76	0.20	-
н45	-	-	353601.65	1533226.23	0.20	-
н39	-	-	353583.95	1533245.50	0.20	-
н46	-	-	353469.44	1533776.52	0.20	-
н47	-	-	353426.48	1533734.65	0.20	-

н48	-	-	353439.43	1533716.74	0.20	-
н49	-	-	353447.92	1533703.42	0.20	-
н50	-	-	353458.70	1533688.39	0.20	-
н51	-	-	353472.19	1533670.75	0.20	-
194	-	-	353496.13	1533690.14	0.20	-
195	-	-	353515.48	1533706.83	0.20	-
196	-	-	353502.65	1533726.25	0.20	-
197	-	-	353504.54	1533727.96	0.20	-
198	-	-	353491.79	1533744.13	0.20	-
н52	-	-	353482.52	1533757.43	0.20	-
н46	-	-	353469.44	1533776.52	0.20	-
н53	-	-	353692.76	1533342.39	0.20	-
199	-	-	353666.83	1533320.03	0.20	-
200	-	-	353645.61	1533298.58	0.20	-
201	-	-	353656.90	1533282.99	0.20	-
202	-	-	353668.35	1533266.22	0.20	-
н54	-	-	353680.49	1533247.88	0.20	-
н55	-	-	353705.31	1533268.80	0.20	-
н56	-	-	353730.10	1533290.80	0.20	-
н57	-	-	353716.33	1533309.85	0.20	-
н58	-	-	353704.67	1533325.91	0.10	-
н53	-	-	353692.76	1533342.39	0.10	-
203	-	-	353212.44	1533767.63	0.20	-
204	-	-	353189.44	1533750.19	0.20	-
205	-	-	353186.24	1533754.35	0.10	-
н59	-	-	353178.15	1533764.11	0.10	-
н60	-	-	353129.49	1533761.32	0.20	-
206	-	-	353153.75	1533725.86	0.20	-
207	-	-	353162.80	1533714.81	0.20	-

н61	-	-	353172.42	1533700.94	0.20	-
208	-	-	353174.93	1533703.18	0.20	-
209	-	-	353185.06	1533691.08	0.20	-
210	-	-	353180.80	1533686.81	0.20	-
211	-	-	353189.67	1533675.18	0.20	-
212	-	-	353191.24	1533676.92	0.20	-
213	-	-	353200.61	1533666.08	0.20	-
214	-	-	353229.10	1533695.85	0.20	-
н62	-	-	353251.94	1533715.66	0.20	-
215	-	-	353240.57	1533730.72	0.10	-
216	-	-	353228.80	1533746.89	0.20	-
203	-	-	353212.44	1533767.63	0.20	-
217	-	-	353586.25	1533364.59	0.20	-
218	-	-	353563.99	1533344.91	0.20	-
219	-	-	353540.78	1533323.69	0.20	-
220	-	-	353551.91	1533307.26	0.20	-
221	-	-	353553.30	1533308.48	0.20	-
222	-	-	353564.74	1533291.47	0.20	-
н63	-	-	353575.78	1533275.38	0.20	-
н64	-	-	353586.83	1533260.34	0.20	-
н65	-	-	353610.38	1533280.23	0.20	-
223	-	-	353611.77	1533278.27	0.20	-
224	-	-	353634.12	1533299.80	0.20	-
225	-	-	353621.35	1533316.74	0.20	-
226	-	-	353609.63	1533332.82	0.20	-
227	-	-	353610.24	1533333.40	0.20	-
228	-	-	353599.06	1533348.45	0.20	-
217	-	-	353586.25	1533364.59	0.20	-
н66	-	-	353300.32	1533742.77	0.20	-

н67	-	-	353265.37	1533712.39	0.20	-
н68	-	-	353282.74	1533687.90	0.20	-
н69	-	-	353292.11	1533674.38	0.20	-
н70	-	-	353304.00	1533658.44	0.20	-
229	-	-	353302.71	1533657.24	0.20	-
230	-	-	353313.23	1533644.40	0.20	-
231	-	-	353357.72	1533683.64	0.20	-
232	-	-	353339.67	1533691.69	0.20	-
н71	-	-	353328.56	1533705.44	0.20	-
н72	-	-	353318.87	1533718.39	0.20	-
н66	-	-	353300.32	1533742.77	0.20	-
169	-	-	353740.03	1533332.31	0.20	-
233	-	-	353719.61	1533314.72	0.20	-
234	-	-	353735.50	1533292.41	0.20	-
235	-	-	353752.11	1533313.18	0.20	-
169	-	-	353740.03	1533332.31	0.20	-
н73	-	-	353420.58	1533726.74	0.20	-
н74	-	-	353394.37	1533705.54	0.20	-
н75	-	-	353370.82	1533684.97	0.20	-
н76	-	-	353381.74	1533669.50	0.20	-
236	-	-	353393.73	1533652.99	0.20	-
237	-	-	353405.04	1533636.68	0.20	-
н77	-	-	353416.39	1533620.04	0.20	-
н78	-	-	353440.73	1533641.09	0.20	-
н79	-	-	353466.37	1533662.10	0.20	-
н80	-	-	353454.47	1533678.79	0.20	-
н81	-	-	353442.85	1533695.18	0.20	-
н82	-	-	353431.52	1533711.01	0.20	-

н73	-	-	353420.58	1533726.74	0.20	-
н83	-	-	353641.81	1533414.13	0.20	-
н84	-	-	353617.62	1533394.11	0.20	-
н85	-	-	353594.95	1533373.51	0.20	-
н86	-	-	353606.88	1533357.65	0.20	-
238	-	-	353607.62	1533358.22	0.20	-
239	-	-	353618.57	1533340.62	0.20	-
240	-	-	353616.50	1533338.76	0.20	-
241	-	-	353628.11	1533322.83	0.20	-
н87	-	-	353639.30	1533307.91	0.20	-
242	-	-	353662.88	1533328.70	0.20	-
243	-	-	353686.64	1533350.76	0.20	-
244	-	-	353676.31	1533365.95	0.20	-
н88	-	-	353666.10	1533380.26	0.20	-
н89	-	-	353653.01	1533398.35	0.20	-
н83	-	-	353641.81	1533414.13	0.10	-
н90	-	-	353258.91	1533707.47	0.20	-
245	-	-	353236.20	1533685.34	0.20	-
246	-	-	353224.69	1533675.52	0.20	-
247	-	-	353213.67	1533664.99	0.20	-
248	-	-	353202.75	1533654.46	0.20	-
249	-	-	353200.71	1533652.50	0.20	-
250	-	-	353183.27	1533635.69	0.20	-
251	-	-	353212.32	1533619.05	0.20	-
252	-	-	353222.35	1533615.62	0.20	-
253	-	-	353225.89	1533619.27	0.10	-
254	-	-	353227.86	1533621.30	0.10	-
255	-	-	353238.61	1533632.40	0.20	-
256	-	-	353249.51	1533642.90	0.20	-

257	-	-	353260.14	1533651.91	0.20	-
н91	-	-	353271.59	1533637.36	0.20	-
н92	-	-	353283.57	1533622.70	0.20	-
н93	-	-	353305.72	1533642.36	0.20	-
н94	-	-	353294.38	1533658.62	0.20	-
н95	-	-	353282.59	1533674.31	0.20	-
н96	-	-	353271.27	1533691.02	0.20	-
н90	-	-	353258.91	1533707.47	0.20	-
258	-	-	353579.78	1533497.48	0.20	-
259	-	-	353557.48	1533480.63	0.20	-
260	-	-	353570.34	1533463.01	0.20	-
н97	-	-	353581.65	1533443.10	0.20	-
261	-	-	353595.29	1533423.86	0.20	-
н98	-	-	353597.62	1533420.51	0.20	-
262	-	-	353596.54	1533419.74	0.20	-
263	-	-	353583.27	1533438.29	0.20	-
н99	-	-	353568.00	1533459.71	0.20	-
н100	-	-	353569.29	1533462.40	0.20	-
н101	-	-	353557.81	1533478.63	0.20	-
н102	-	-	353533.23	1533458.11	0.20	-
н103	-	-	353544.78	1533442.02	0.20	-
264	-	-	353559.70	1533421.84	0.20	-
265	-	-	353574.30	1533402.96	0.20	-
н104	-	-	353587.58	1533384.98	0.20	-
н105	-	-	353609.85	1533403.15	0.20	-
266	-	-	353607.46	1533406.37	0.20	-
267	-	-	353630.93	1533426.07	0.20	-
268	-	-	353619.00	1533444.27	0.20	-
269	-	-	353616.47	1533442.06	0.20	-
н106	-	-	353601.99	1533460.82	0.20	-

270	-	-	353592.37	1533480.84	0.20	-
258	-	-	353579.78	1533497.48	0.20	-
H107	-	-	353180.65	1533631.66	0.20	-
H108	-	-	353176.66	1533626.63	0.20	-
H109	-	-	353197.89	1533611.51	0.20	-
H110	-	-	353202.48	1533618.63	0.20	-
H107	-	-	353180.65	1533631.66	0.20	-
271	-	-	353406.88	1533467.21	0.20	-
272	-	-	353378.90	1533441.46	0.20	-
273	-	-	353390.43	1533429.89	0.20	-
274	-	-	353401.56	1533418.42	0.20	-
275	-	-	353412.70	1533406.95	0.20	-
H111	-	-	353425.88	1533394.46	0.20	-
H112	-	-	353453.08	1533418.66	0.20	-
276	-	-	353439.73	1533432.94	0.20	-
277	-	-	353428.58	1533444.42	0.20	-
278	-	-	353417.44	1533455.90	0.20	-
271	-	-	353406.88	1533467.21	0.20	-
H113	-	-	353203.23	1533618.64	0.20	-
H114	-	-	353198.51	1533611.21	0.20	-
H115	-	-	353213.95	1533600.46	0.20	-
H116	-	-	353218.66	1533610.29	0.20	-
H113	-	-	353203.23	1533618.64	0.20	-
279	-	-	353441.03	1533432.46	0.20	-
280	-	-	353453.75	1533419.20	0.20	-
281	-	-	353480.37	1533442.40	0.20	-
282	-	-	353468.17	1533457.27	0.20	-

283	-	-	353461.07	1533465.70	0.20	-
284	-	-	353473.19	1533474.67	0.20	-
285	-	-	353475.60	1533476.32	0.20	-
286	-	-	353474.72	1533477.94	0.20	-
287	-	-	353469.66	1533488.40	0.20	-
288	-	-	353473.99	1533492.02	0.20	-
H117	-	-	353474.33	1533491.59	0.20	-
289	-	-	353470.91	1533489.06	0.20	-
290	-	-	353478.77	1533475.75	0.20	-
291	-	-	353487.15	1533463.40	0.20	-
292	-	-	353489.58	1533460.45	0.20	-
293	-	-	353508.80	1533476.82	0.20	-
294	-	-	353501.70	1533485.60	0.20	-
295	-	-	353489.69	1533502.93	0.20	-
H118	-	-	353472.20	1533529.14	0.20	-
296	-	-	353457.01	1533515.93	0.20	-
297	-	-	353440.83	1533502.38	0.20	-
298	-	-	353426.07	1533488.77	0.20	-
299	-	-	353437.03	1533474.72	0.20	-
300	-	-	353427.37	1533487.10	0.20	-
301	-	-	353411.49	1533471.50	0.20	-
302	-	-	353429.30	1533447.87	0.20	-
303	-	-	353445.27	1533463.00	0.20	-
304	-	-	353455.82	1533471.52	0.20	-
305	-	-	353456.71	1533470.50	0.20	-
306	-	-	353428.54	1533445.01	0.20	-
279	-	-	353441.03	1533432.46	0.20	-
H119	-	-	353231.34	1533610.40	0.20	-
307	-	-	353226.90	1533594.19	0.20	-
308	-	-	353219.72	1533583.03	0.20	-

309	-	-	353236.27	1533574.34	0.20	-
310	-	-	353247.06	1533583.57	0.20	-
311	-	-	353265.47	1533598.85	0.20	-
312	-	-	353241.94	1533604.98	0.20	-
H120	-	-	353242.31	1533607.79	0.20	-
H119	-	-	353231.34	1533610.40	0.20	-
313	-	-	353338.95	1533536.70	0.20	-
314	-	-	353310.24	1533509.38	0.20	-
315	-	-	353321.93	1533497.64	0.20	-
316	-	-	353332.89	1533485.96	0.20	-
317	-	-	353343.69	1533473.97	0.20	-
318	-	-	353355.05	1533462.58	0.20	-
319	-	-	353366.45	1533451.56	0.20	-
320	-	-	353367.47	1533451.04	0.20	-
321	-	-	353368.55	1533451.04	0.20	-
322	-	-	353369.82	1533451.75	0.20	-
323	-	-	353394.93	1533476.36	0.20	-
324	-	-	353382.14	1533488.06	0.20	-
325	-	-	353371.08	1533498.81	0.20	-
326	-	-	353360.18	1533510.93	0.20	-
327	-	-	353350.42	1533524.04	0.20	-
328	-	-	353343.32	1533531.91	0.20	-
313	-	-	353338.95	1533536.70	0.20	-
329	-	-	353362.90	1533679.55	0.20	-
330	-	-	353339.85	1533659.72	0.10	-
331	-	-	353318.82	1533640.22	0.10	-
332	-	-	353332.67	1533623.80	0.20	-
333	-	-	353329.46	1533620.79	0.20	-
334	-	-	353341.59	1533604.53	0.20	-

335	-	-	353353.23	1533589.30	0.20	-
336	-	-	353364.04	1533574.29	0.20	-
337	-	-	353367.43	1533573.81	0.20	-
338	-	-	353388.99	1533592.26	0.20	-
339	-	-	353376.83	1533610.23	0.20	-
H121	-	-	353387.82	1533593.99	0.20	-
H122	-	-	353411.59	1533613.32	0.20	-
H123	-	-	353399.89	1533630.34	0.20	-
340	-	-	353387.33	1533648.02	0.20	-
341	-	-	353374.30	1533666.01	0.20	-
329	-	-	353362.90	1533679.55	0.20	-
H124	-	-	353523.98	1533466.65	0.20	-
342	-	-	353550.98	1533490.97	0.20	-
343	-	-	353573.42	1533509.23	0.20	-
344	-	-	353560.81	1533526.07	0.20	-
345	-	-	353562.73	1533527.71	0.20	-
346	-	-	353550.68	1533544.11	0.20	-
347	-	-	353539.24	1533560.85	0.20	-
348	-	-	353513.51	1533541.43	0.20	-
349	-	-	353526.07	1533524.39	0.20	-
350	-	-	353538.60	1533507.03	0.20	-
351	-	-	353538.97	1533505.65	0.20	-
352	-	-	353525.99	1533523.60	0.20	-
H125	-	-	353500.51	1533558.11	0.20	-
H126	-	-	353489.49	1533548.23	0.20	-
353	-	-	353488.91	1533549.00	0.20	-
354	-	-	353477.31	1533539.72	0.20	-
H127	-	-	353478.65	1533538.07	0.20	-
H128	-	-	353476.57	1533535.78	0.20	-
H129	-	-	353499.25	1533502.29	0.20	-

Н130	-	-	353512.38	1533483.33	0.20	-
Н124	-	-	353523.98	1533466.65	0.20	-
355	-	-	353311.85	1533628.03	0.20	-
356	-	-	353289.60	1533605.53	0.20	-
357	-	-	353305.37	1533589.67	0.20	-
358	-	-	353299.30	1533583.22	0.20	-
359	-	-	353310.55	1533571.87	0.20	-
360	-	-	353309.12	1533570.58	0.20	-
361	-	-	353316.56	1533562.45	0.20	-
362	-	-	353320.84	1533558.06	0.20	-
363	-	-	353348.47	1533584.57	0.20	-
364	-	-	353338.04	1533596.83	0.20	-
365	-	-	353325.76	1533611.26	0.20	-
366	-	-	353324.81	1533610.26	0.20	-
355	-	-	353311.85	1533628.03	0.20	-
367	-	-	353364.99	1533557.66	0.20	-
368	-	-	353342.71	1533537.92	0.20	-
369	-	-	353359.08	1533520.80	0.20	-
Н131	-	-	353357.23	1533519.03	0.20	-
Н132	-	-	353371.11	1533504.56	0.20	-
Н133	-	-	353385.11	1533489.68	0.20	-
Н134	-	-	353399.35	1533474.98	0.20	-
Н135	-	-	353416.63	1533491.87	0.20	-
Н136	-	-	353404.21	1533508.38	0.20	-
Н137	-	-	353391.56	1533524.79	0.20	-
Н138	-	-	353379.10	1533540.74	0.20	-
370	-	-	353378.36	1533539.56	0.20	-
367	-	-	353364.99	1533557.66	0.20	-

371	-	-	353345.64	1533581.37	0.20	-
372	-	-	353321.25	1533558.42	0.20	-
373	-	-	353333.85	1533545.60	0.20	-
374	-	-	353357.42	1533566.36	0.20	-
371	-	-	353345.64	1533581.37	0.20	-
H139	-	-	353418.12	1533606.55	0.20	-
H140	-	-	353392.70	1533585.32	0.20	-
H141	-	-	353368.51	1533564.33	0.20	-
H142	-	-	353379.37	1533550.34	0.20	-
H143	-	-	353392.42	1533533.01	0.20	-
H144	-	-	353404.53	1533517.01	0.20	-
H145	-	-	353418.65	1533498.75	0.20	-
H146	-	-	353443.85	1533519.77	0.20	-
H147	-	-	353465.94	1533538.91	0.20	-
375	-	-	353453.17	1533557.75	0.20	-
376	-	-	353442.13	1533573.92	0.20	-
H148	-	-	353429.98	1533590.60	0.20	-
H139	-	-	353418.12	1533606.55	0.20	-
377	-	-	353471.89	1533652.54	0.20	-
378	-	-	353448.01	1533630.96	0.20	-
379	-	-	353423.47	1533611.67	0.20	-
380	-	-	353435.01	1533594.13	0.20	-
381	-	-	353446.19	1533578.29	0.20	-
382	-	-	353447.93	1533579.66	0.20	-
383	-	-	353460.43	1533563.74	0.20	-
384	-	-	353458.46	1533562.18	0.20	-
385	-	-	353470.77	1533544.84	0.20	-
386	-	-	353495.55	1533567.37	0.20	-
387	-	-	353518.33	1533586.91	0.20	-

388	-	-	353506.05	1533602.72	0.20	-
389	-	-	353495.79	1533619.01	0.20	-
390	-	-	353484.23	1533635.69	0.20	-
377	-	-	353471.89	1533652.54	0.20	-
391	-	-	353274.42	1533599.78	0.20	-
392	-	-	353245.98	1533574.92	0.20	-
393	-	-	353258.48	1533561.66	0.20	-
H149	-	-	353268.62	1533552.98	0.20	-
H150	-	-	353279.40	1533539.84	0.20	-
394	-	-	353291.59	1533526.78	0.20	-
395	-	-	353302.73	1533514.40	0.20	-
396	-	-	353331.55	1533541.65	0.20	-
397	-	-	353319.96	1533553.85	0.20	-
H151	-	-	353307.31	1533568.56	0.20	-
H152	-	-	353295.64	1533580.60	0.20	-
398	-	-	353285.62	1533587.54	0.20	-
391	-	-	353274.42	1533599.78	0.20	-
347	-	-	353539.24	1533560.85	0.20	-
399	-	-	353526.04	1533578.31	0.20	-
400	-	-	353502.63	1533561.05	0.20	-
401	-	-	353514.66	1533542.30	0.20	-
347	-	-	353539.24	1533560.85	0.20	-
402	-	-	353496.68	1533348.54	0.20	-
403	-	-	353505.35	1533356.39	0.20	-
404	-	-	353510.37	1533360.96	0.20	-
402	-	-	353496.68	1533348.54	0.20	-
H4	-	-	353596.39	1533557.73	0.20	-

Н3	-	-	353592.03	1533553.78	0.20	-
Н153	-	-	353591.19	1533553.00	0.20	-
Н154	-	-	353594.35	1533548.45	0.20	-
Н155	-	-	353605.59	1533531.93	0.20	-
Н156	-	-	353616.88	1533515.37	0.20	-
405	-	-	353615.83	1533514.56	0.20	-
406	-	-	353627.89	1533498.20	0.20	-
407	-	-	353641.08	1533482.26	0.20	-
408	-	-	353648.83	1533487.15	0.20	-
409	-	-	353635.57	1533505.53	0.20	-
410	-	-	353621.25	1533525.26	0.20	-
Н157	-	-	353613.84	1533534.93	0.20	-
Н158	-	-	353612.20	1533537.12	0.20	-
Н159	-	-	353600.05	1533552.97	0.20	-
Н4	-	-	353596.39	1533557.73	0.20	-
Н160	-	-	353579.52	1533570.07	0.20	-
Н6	-	-	353583.17	1533572.90	0.20	-
Н5	-	-	353584.11	1533573.76	0.20	-
Н161	-	-	353575.74	1533584.72	0.20	-
Н162	-	-	353571.98	1533589.61	0.10	-
Н163	-	-	353563.57	1533600.54	0.10	-
Н164	-	-	353560.33	1533598.11	0.10	-
Н165	-	-	353571.72	1533581.58	0.20	-
Н160	-	-	353579.52	1533570.07	0.10	-
411	-	-	353536.81	1533683.60	0.20	-
412	-	-	353511.85	1533665.48	0.20	-
413	-	-	353518.99	1533658.27	0.20	-
414	-	-	353540.89	1533677.29	0.20	-
411	-	-	353536.81	1533683.60	0.20	-

49	-	-	353167.48	1533692.54	0.20	-
415	-	-	353143.42	1533671.13	0.20	-
40	-	-	353130.87	1533659.96	0.20	-
49	-	-	353167.48	1533692.54	0.20	-
H166	-	-	353540.14	1533745.36	0.20	-
416	-	-	353541.46	1533743.34	0.20	-
H167	-	-	353541.47	1533743.34	0.10	-
H166	-	-	353540.14	1533745.36	0.20	-
417	-	-	353488.94	1533822.91	0.20	-
418	-	-	353499.10	1533806.98	0.20	-
419	-	-	353509.11	1533790.26	0.20	-
H168	-	-	353510.20	1533790.90	0.11	-
H169	-	-	353509.43	1533792.36	0.20	-
417	-	-	353488.94	1533822.91	0.20	-
H170	-	-	353479.50	1533837.49	0.20	-
420	-	-	353478.75	1533838.65	0.20	-
421	-	-	353478.67	1533838.60	0.20	-
H170	-	-	353479.50	1533837.49	0.20	-
1	-	-	353611.77	1533175.39	0.20	-


Общие сведения об изменяемом земельном участке с кадастровым номером

10:20:0021201:218

N п/п	Наименование характеристик земельного участка	Значение характеристики
1	2	3
1	Местоположение земельного участка в структурированном виде в соответствии с федеральной информационной адресной системой (при отсутствии адреса земельного участка)	Республика Карелия, Прионежский район, садоводческое товарищество "Мелиоратор"
2	Категория земель	Земли сельскохозяйственного назначения
3	Вид разрешенного использования	для садоводческого товарищества
4	Площадь изменяемого участка по документам при его образовании	19,0 га
5	Площадь земельного участка \pm величина погрешности определения площади ($P \pm \Delta P$), м ²	62991 \pm 176
6	Площадь земельного участка по сведениям Единого государственного реестра недвижимости ($P_{\text{кад}}$), м ²	59775 кв.м.
7	Оценка расхождения P и $P_{\text{кад}}$ ($P - P_{\text{кад}}$), м ²	3216 кв.м.
8	Предельный минимальный и максимальный размер земельного участка ($P_{\text{мин}}$ и $P_{\text{макс}}$), м ²	-
9	Кадастровый номер или иной номер объекта недвижимости, расположенного на земельном участке	-
10	Иные сведения	земли общего пользования

РАЗДЕЛ 2. ПРОЕКТ МЕЖЕВАНИЯ ТЕРРИТОРИИ.

ГРАФИЧЕСКАЯ ЧАСТЬ.

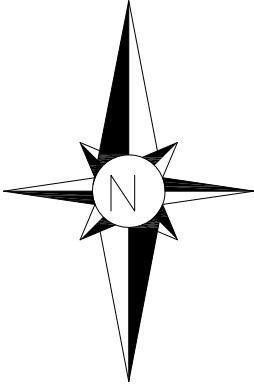

Название участка	Название межевого знака	X, м	Y, м	Дирекционные углы	Расстояние (м)
10:20:0021201:471 (:346 по проекту межевания территории)	н1	353567.64	1533532.67	40° 14' 52"	23.39
	н2	353585.49	1533547.78	42° 32' 3"	8.88
	н3	353592.03	1533553.78	42° 10' 31"	5.88
	н4	353596.39	1533557.73	127° 27' 15"	20.19
	н5	353584.11	1533573.76	222° 27' 18"	1.27
	н6	353583.17	1533572.9	217° 52' 49"	9.30
	н7	353575.83	1533567.19	222° 18' 1"	11.56
	н8	353567.28	1533559.41	218° 12' 46"	16.21
	н9	353554.54	1533549.38	308° 5' 42"	21.23
	н1	353567.64	1533532.67	-	-

Условные обозначения:

- :346 Обозначение образуемого земельного участка
- 10:20:0021201 Обозначение кадастрового квартала
- Вновь образованная часть границы
- 97 ● Обозначение характерных точек границ
- Малиновая Название улицы
- Граница кадастрового квартала
- Границы изменяемого земельного участка (земли общего пользования)

Согласовано


Взам. инв. №

Подп. и дата


Инв. № подл.

ПРОЕКТ_МЕЖЕВАНИЯ_ТЕРРИТОРИИ								
СНТ_МЕЛИОРАТОР								
Изм.	Кол. уч.	Лист	№ док.	Подп.	Дата			
ЧЕРТЕЖ_МЕЖЕВАНИЯ_ТЕРРИТОРИИ						Стадия	Лист	Листов
Директор Кузнецов М.В.						П	1	1
Исполн. Шумилов А.Б.								
Гл. геодезист Тупало А.В.						МАСШТАБ_1:3500		
						"ГЕО_10"		

РАЗДЕЛ 4. ПРОЕКТ МЕЖЕВАНИЯ ТЕРРИТОРИИ. МАТЕРИАЛЫ ПО ОБОСНОВАНИЮ.
ГРАФИЧЕСКАЯ ЧАСТЬ.

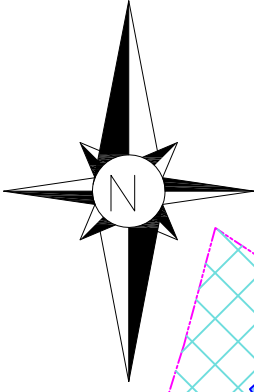

Объекты культурного наследия и особо охраняемые природные территории на проектируемой территории отсутствуют

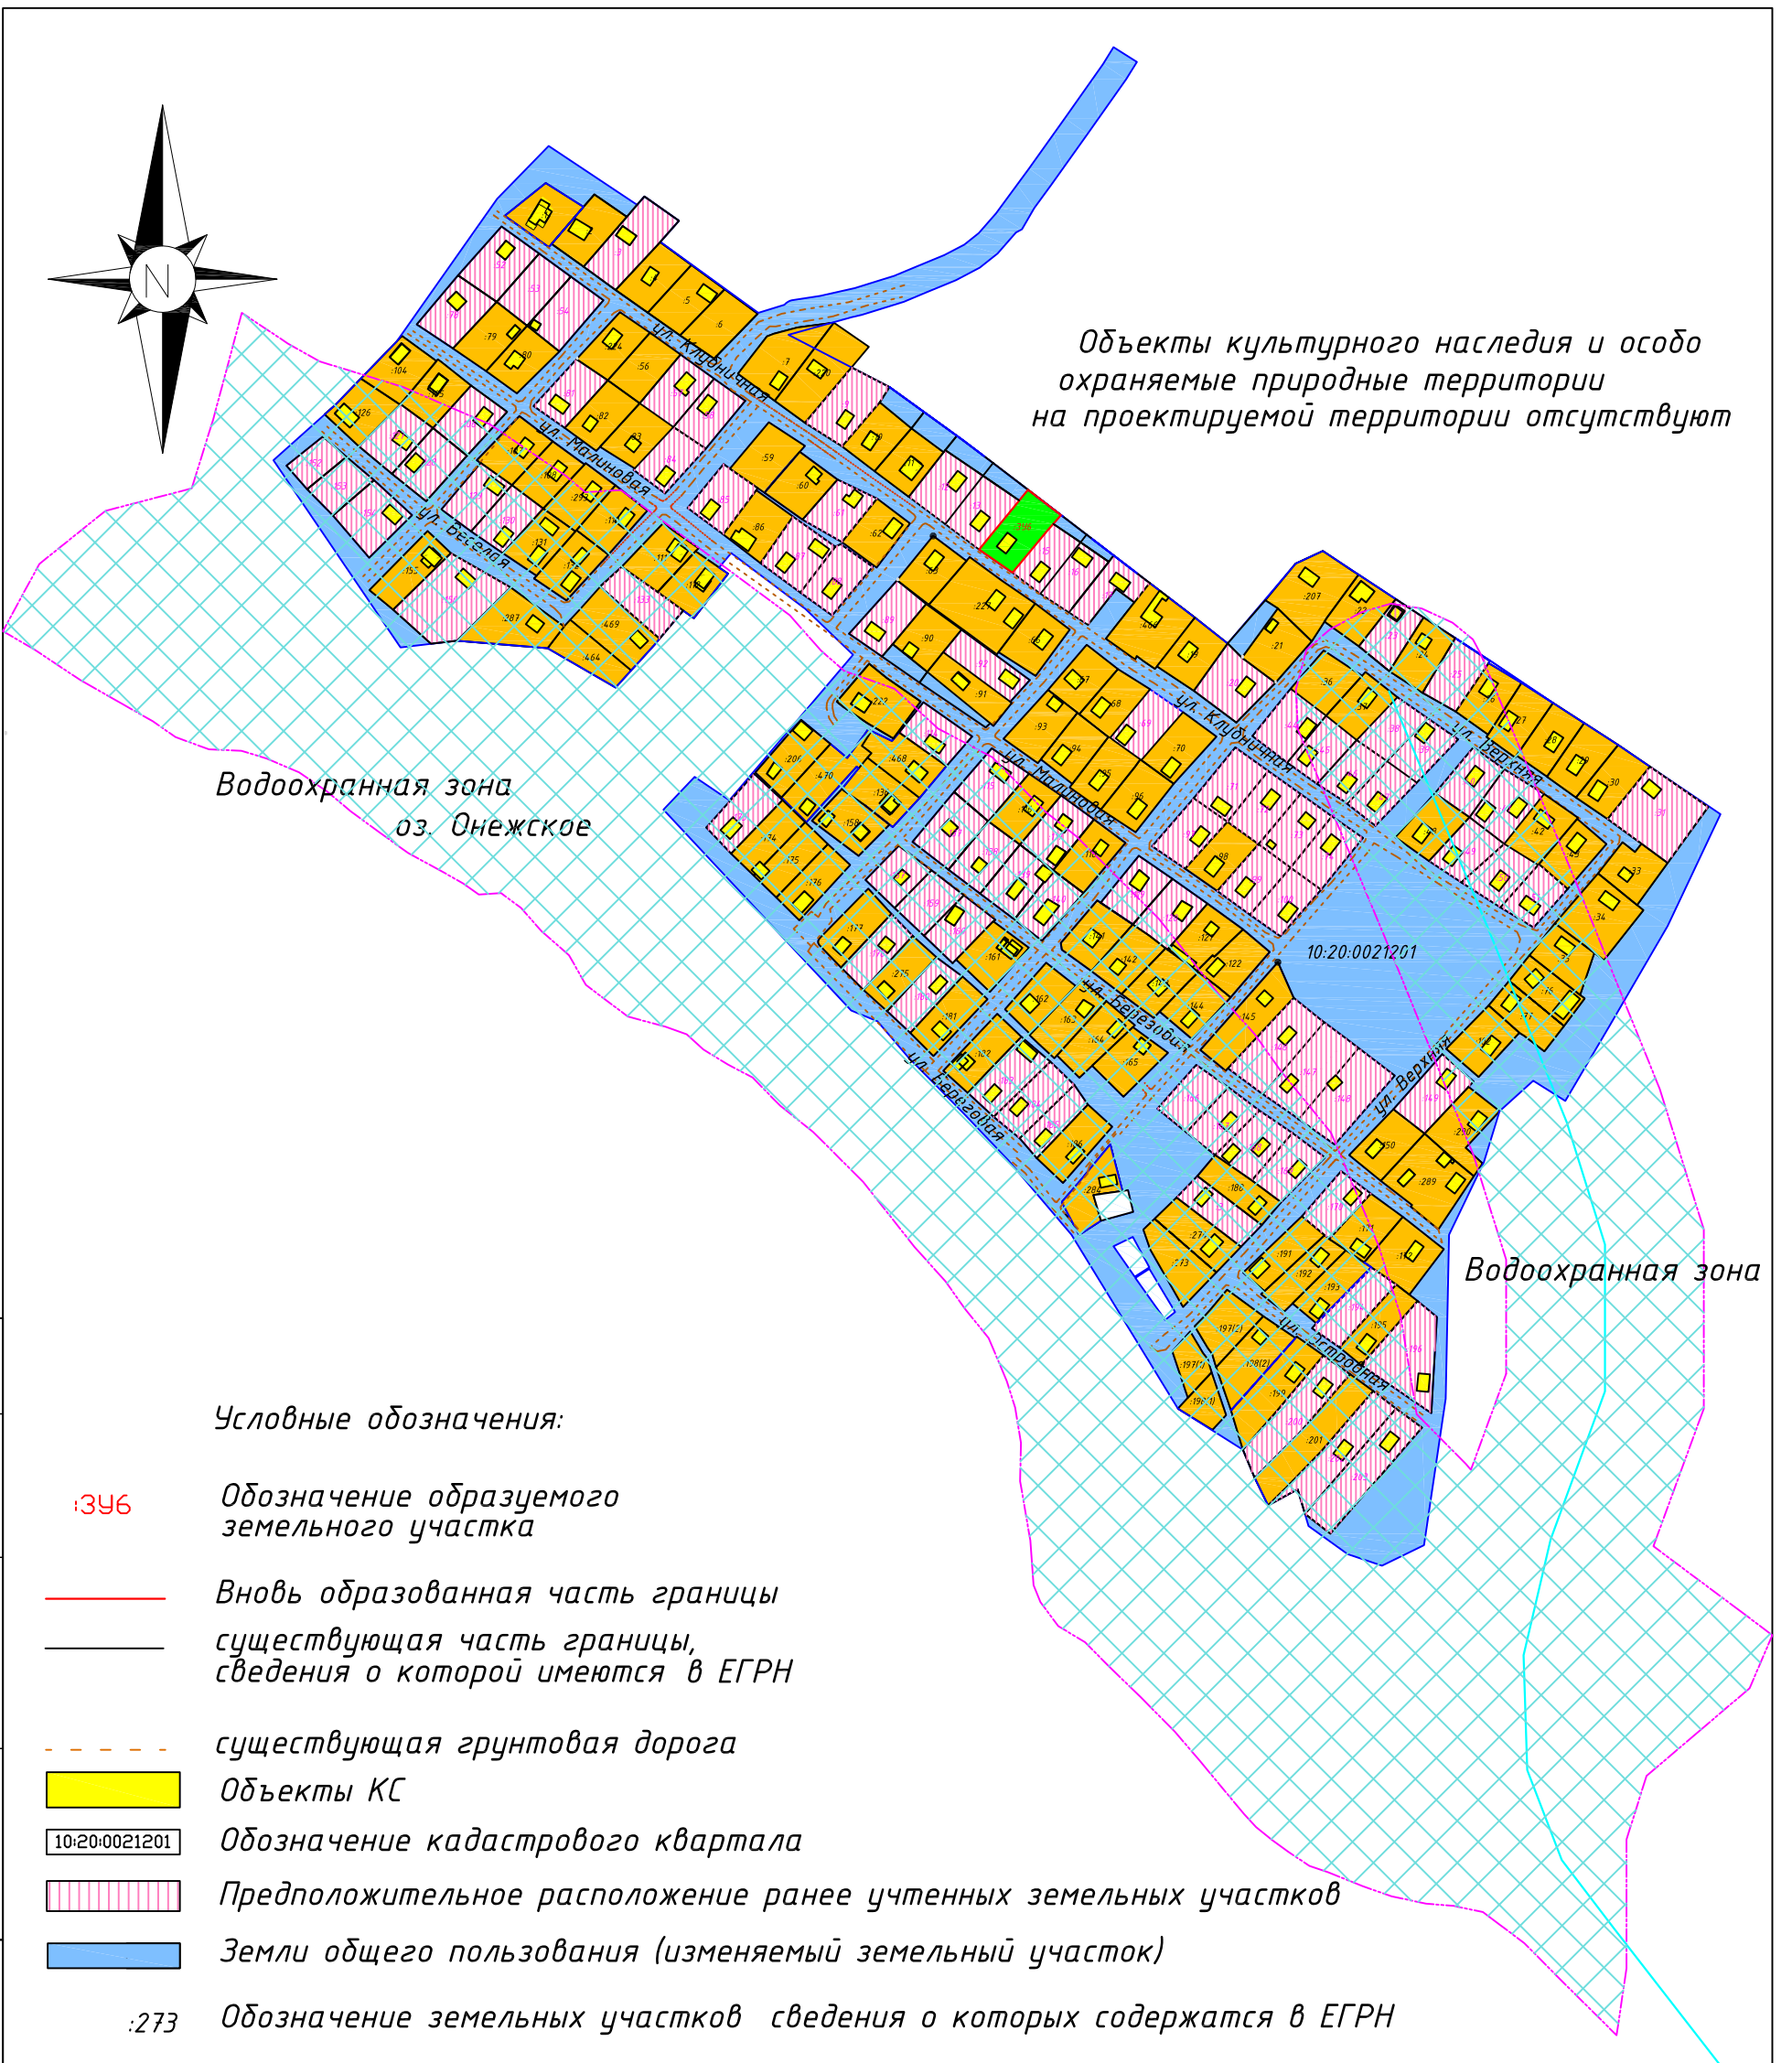

Условные обозначения:

- :346 Обозначение образуемого земельного участка
- Вновь образованная часть границы
- существующая часть границы, сведения о которой имеются в ЕГРН
- - - существующая грунтовая дорога
- Объекты КС
- 10:20:0021201 Обозначение кадастрового квартала
- Предположительное расположение ранее учтенных земельных участков
- Земли общего пользования (изменяемый земельный участок)
- :273 Обозначение земельных участков сведения о которых содержатся в ЕГРН
- :3 Обозначение земельных участков в соответствии с генпланом
- Водоохранная зона
- Земельные участки сведения о которых находятся в ЕГРН

Согласовано

Взам. инв. №

Подп. и дата

Инв. № подл.

ПРОЕКТ_МЕЖЕВАНИЯ_ТЕРРИТОРИИ						
СНТ_МЕЛИОРАТОР						
Изм.	Кол. уч.	Лист	№ док.	Подп.	Дата	
ЧЕРТЕЖ_МЕЖЕВАНИЯ_ТЕРРИТОРИИ						
МАТЕРИАЛЫ_ПО_ОБОСНОВАНИЮ						
				Стадия	Лист	Листов
				П	1	1
ЧЕРТЕЖ_МЕЖЕВАНИЯ_ТЕРРИТОРИИ						
МАСШТАБ_1:3500						
				"ГЕО_10"		