Схема расположения границ публичного сервитута в отношении земель в целях размещения линейного объекта

«Строительство ВЛЗ-10 кВ от опоры№103-117 ВЛЗ-10 кВ ф.Л-22П-1, КТП и ВЛИ-0,4 кВ для технологического присоединения домов по адресу: Прионежский р-н, СНТ "Надежда-1"»

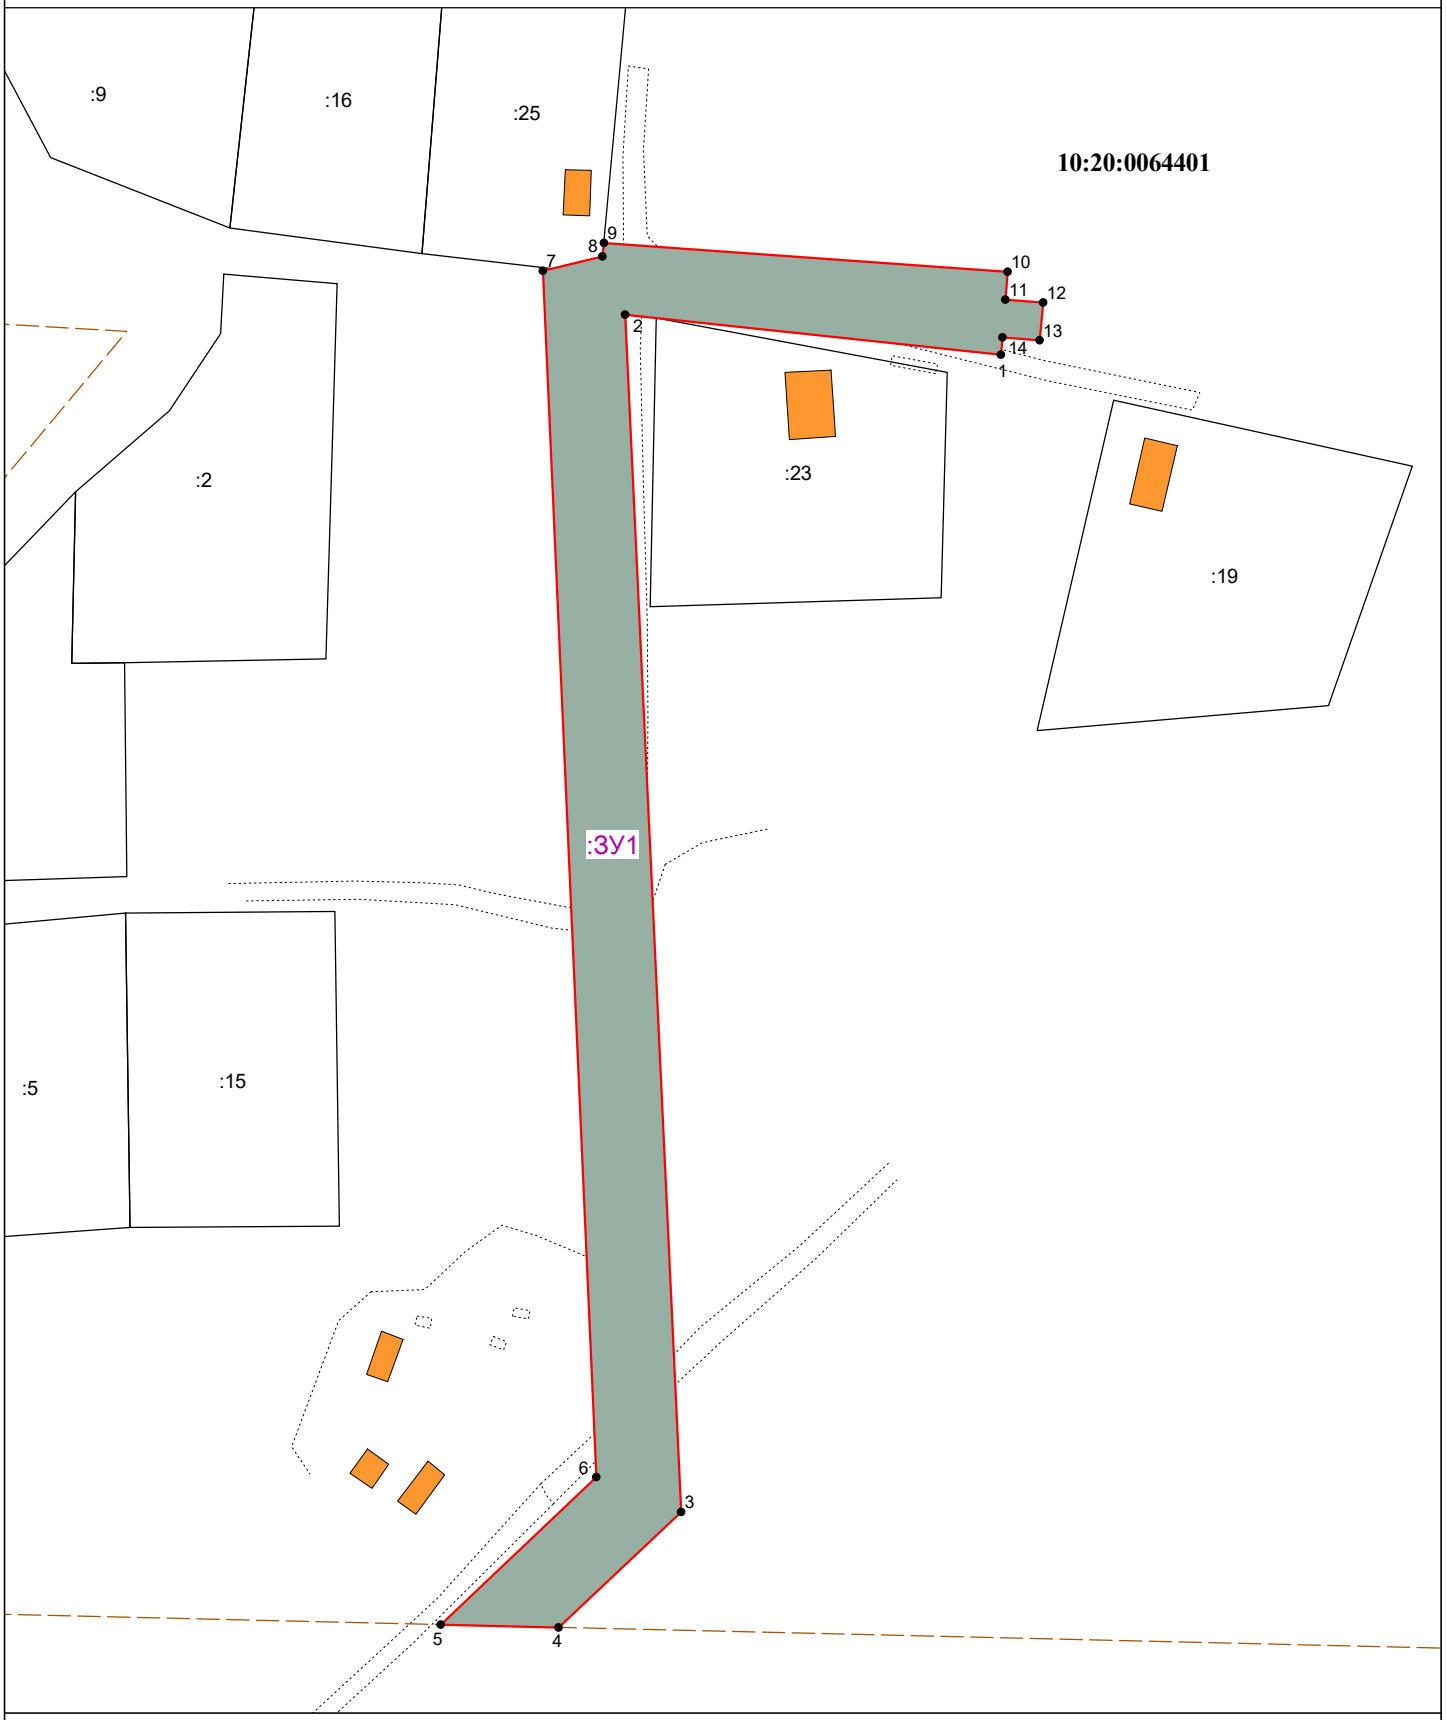

Система координат МСК-10 | Масштаб 1:1000 | Лист 1 Листов 1 Формат А4

УСЛОВНЫЕ ОБОЗНАЧЕНИЯ:

- граница публичного сервитута
- 1 - обозначение характерных точек границ публичного сервитута
- :315 - кадастровый номер земельного участка
- 10:20:0030209 - номер кадастрового квартала
- границы земельных участков
- граница кадастрового квартала
- границы муниципальных образований/населенных пунктов
- охранная зона объекта
- ось проектируемого газопровода
- Ж - жилой объект
- Н - нежилой объект
- *ул. Филиппова* - обозначение улицы
- *грунт, асфальт, Г, А* - обозначение дорожного покрытия